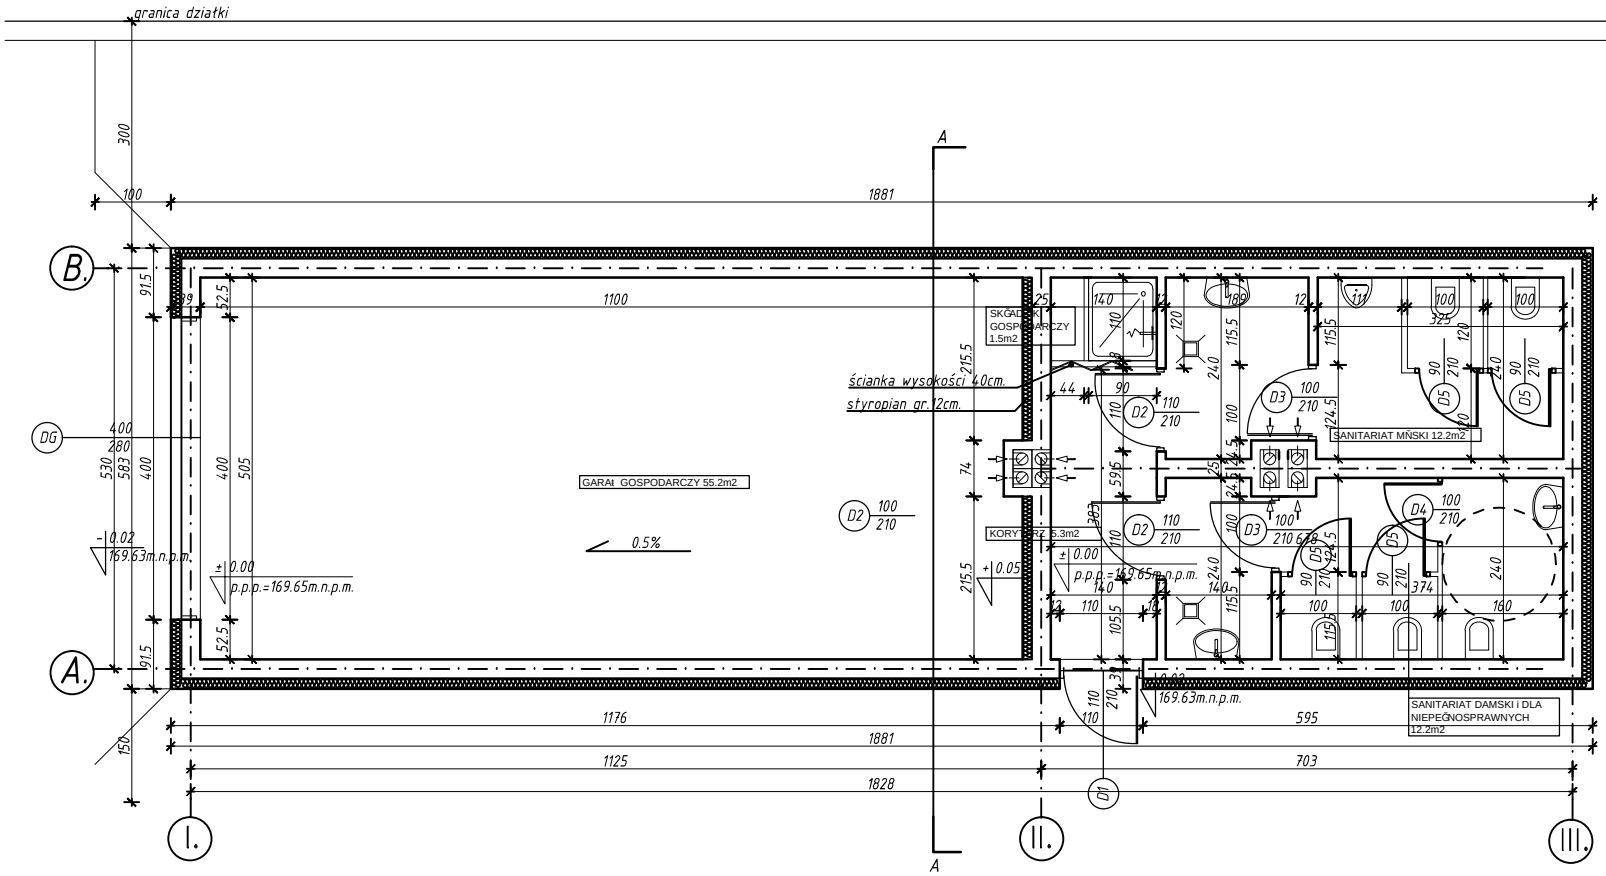

Lp.	POMIESZCZENIE	POSADZKA	POW. m^2
1.	GARAŻ GOSPODARCZY	terakota	55.2
2.	KORYTARZ	terakota	5.3
3.	SANITARIAT MĘSKI	terakota	12.2
4.	SANITARIAT DAMSKI I NIEPEŁNOSPR.	terakota	12.2
5.	SKŁADZIK GOSP.	terakota	1.5
	Powierzchnia parteru :		86.4m2

PRACOWNIA PROJEKTOWA AUTORIS
ul. Pogodna 9 lok.19, 15-354 Białystok, tel. 085 7440474, kom. 501099632 www.autoris.com.pl

ARCHITEKTURA:
autor: mgr inż. arch. Dariusz Łuniewski BŁ-POKK/16/2003
spr. dr inż. arch Janusz Grycel BŁ-PdOKK/36/2004

PROJ.DROGOWY:
autor: mgr inż. Grzybowski Wojciech PDL/0065/POOD/06
spr. mgr inż. Adam Sosnowski BŁ-45/02

KONSTRUKCJA:
mgr inż. Karol Mor PDL/0004/POOK/09
spr.mgr inż. Monika Mor PDL/0004/PWOK/11

INSTALACJE SANIT.:
mgr inż. Andrzej Żmiejko BŁ/12/88
spr.mgr Robert Jurasz BŁ/75/90

INSTALACJE ELEKTR:
mgr inż. Michał Kuczyński PDL/0137/PWOE/08
spr.mgr inż. Rafał Kakareko PDL/0076/POOE/09

PROJEKT
Projekt budowlany Targowiska, wraz z niezbędną infrastrukturą techniczną w LUDWINIE (obręb 11, jedn. ewid. 061002_2 Ludwin) na działce nr 514/7, powiat łęczyński

INWESTOR GMINA LUDWIN
21-075 Ludwin, powiat łęczyński

DATA:	NR RYS:	SKALA:
2012-02-14	3	1:100

TYTUŁ RYSUNKU
RZUT PRZYZIEMIA- BUD. SOCJALNO GOSP.