

Stupek z profilu stalowego,
cyklowany ognioowo 80x80mm
zakończony daszkiem plastikowym,
pokryty lakierem proszkowym,
kolor zielony – RAL 6005.

+3.92=173.62m n.p.m.

Stupek z profilu stalowego,
cyklowany ognioowo 80x80mm
zakończony daszkiem plastikowym,
pokryty lakierem proszkowym,
kolor zielony – RAL 6005.


siatka z polipropylenu
oczka 100x100 mm,
gr. sznurka 4

plaskownik mocujący
– listwa startowa siatki

linka stalowa,
ocynkowana

siatka z polipropylenu
oczka 100x100 mm,
gr. sznurka 4

rozdwórka owalna
mocująca siatkę

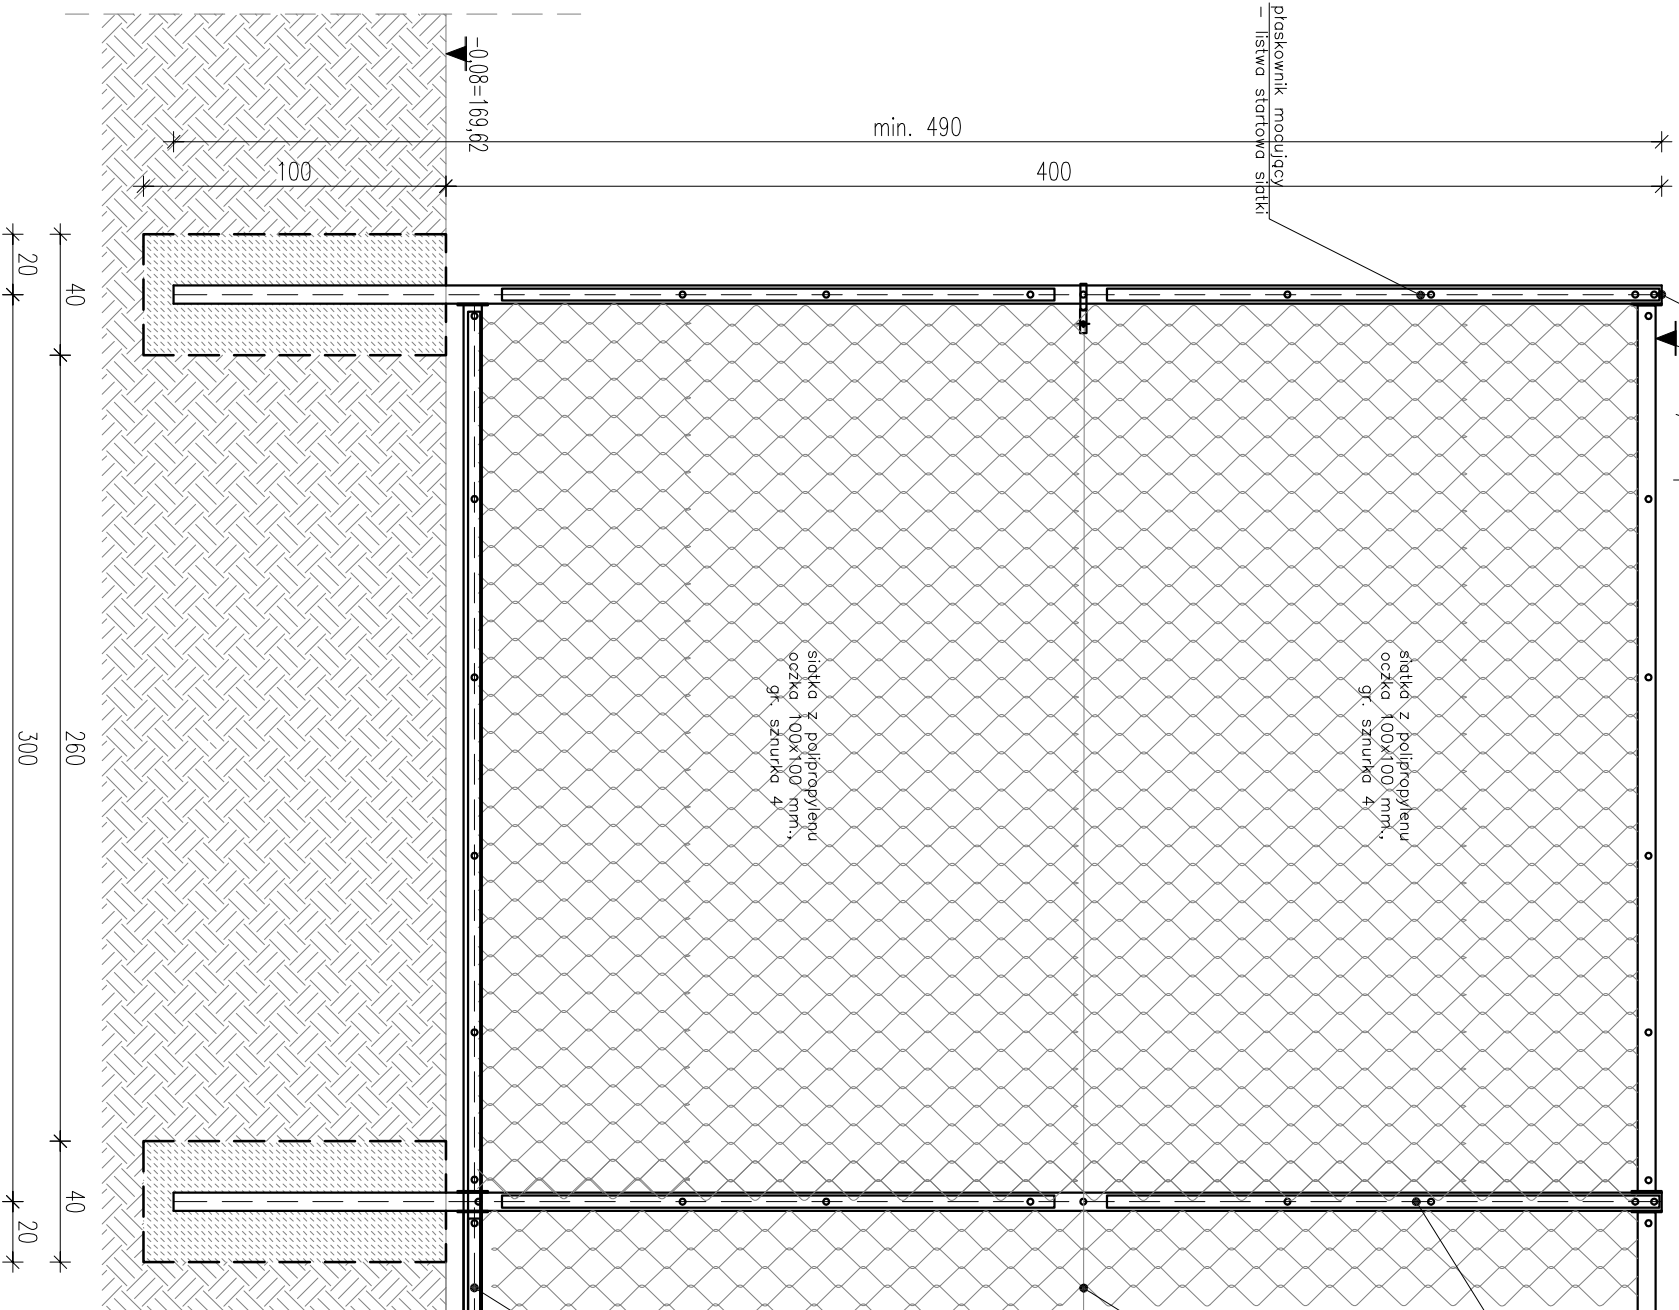

- UWAGI :**
1. WYMIARY PODANO W CM, RZĘDNE POZIOMOŚĆ PODANE W M, SPADKI W %
 2. RYSUNEK NALEŻY ROZPATRYWAĆ ŁĄCZNIE Z INNYMI RYSUNKAMI ORAZ ZAŁCZENIAM I P.POŻ.
 3. RYSUNEK NALEŻY ROZPATRYWAĆ ŁĄCZNIE Z ZAPISAMI OPISU TECHNICZNEGO ORAZ SPECYFIKACJI MATERIAŁOWEJ.
 4. RYSUNEK NALEŻY ROZPATRYWAĆ ŁĄCZNIE Z OPRACOWANIAM I BRANŻOWYMI
 5. WSZYSTKIE ZAPROPONOWANE PRZEZ WYKONAWCĘ: MATERIAŁY, URZĄDZENIA, ELEMENTY I TECHNOLOGIE, POWINNY SPEŁNIAĆ WSZYSTKIE ZAŁOŻENIE W PROJEKIE PARAMETRY TECHNICZNE, ESTETYCZNE I FORMALNO-PRAWNE, A TAKŻE PRZED SKIEROWANIEM DO REALIZACJI POWINNY UZYSKAĆ AKCEPTACJ E INSPEKTORA NADZORU I INWESTORA
 6. W PRZYPADKU ZAISTNIENIA KONIECZNOŚCI ZMIAN PROJEKTU, DOTYCZĄCYCH PROPONOWANYCH PRZEZ WYKONAWCĘ I ODPWIEDNIO UZGODNIONYCH ROZWIĄZAŃ ZAMIEKNYCH, KOSZTY OPRACOWANIA PEŁNEJ KONIECZNEJ DOKUMENTACJ I ZAMIENNEJ PONOSI WYKONAWCA.
 7. WSZYSTKIE URZĄDZENIA, MATERIAŁY, ELEMENTY I TECHNOLOGIE, POWINNY POSIADAĆ PRZEWDZIANE PRAWEM I ODPWIEDNIMI PRZEPISAMI DOPUSZCZENIA, ATESTY I CERTYFIKATY.
 8. PROJEKT NALEŻY ZREALIZOWAĆ, ZGODNIE ZE SZTUKA BUDOWLANĄ, W PRZYPADKU ROZBIĘŻNOŚCI W WYMIAROWYCH I TECHNOLOGICZNYCH SKONSULTOWAĆ SIĘ Z PROJEKTEM.
 9. PROJEKT ARCHITEKTONICZNY JEST PROJEKTEM NADRZĘDNYM. WSZYSTKIE ROZBIĘŻNOŚCI SKONSULTOWAĆ Z PROJEKTEM.
 10. PRZED PRZYSTĄPIENIEM DO ROBOT SPRAWDZIĆ WYMIARY W NATURZE.

Inwestor: Gmina Ludwin Ludwin 50 21-075 Ludwin	Nr rys.: 8
Jednostka projektowa: ECO PROJEKT WALDEMAR PASZKIEWICZ NIP 712-005-96-72, REGON 430337689 ul. Ulanów 24g Lublin 20-554	ECO Projekt Waldemar Paszkiewicz
Inwestycja: Utworzenie boiska wielofunkcyjnego w Ludwinie	
Adres: 21-075 Ludwin, dz. nr 514/7, obręb 11 Ludwin	
Przedmiot: Plikochwył	Skala: 1:25
Projektant: proj. arch. Włodzimierz Blochani styczeń 2014	901/Lb/89
Sprawdził: mgr inż. arch. Ryszard Skowron styczeń 2014	4373/61