modernizacja budynku remizy z przeznaczeniem na świetlicę wiejską
projekt zagospodarowania terenu
skala 1:500

MAPA
DO CELÓW PROJEKTOWYCH

Obręb 21 Zezulin Pierwszy , jedn. ewid.061002_2 Ludwin
pow. łęczyński , woj. lubelskie
dotyczy części działki Nr: 199
skala 1 : 500

Poziom odniesienia KRONSZTADT 60 Układ współrzędnych 2000/8

ORIENTACJA

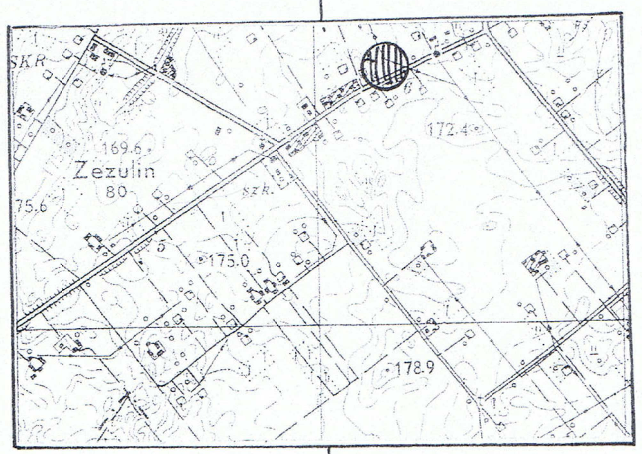

Skala 1: 25000

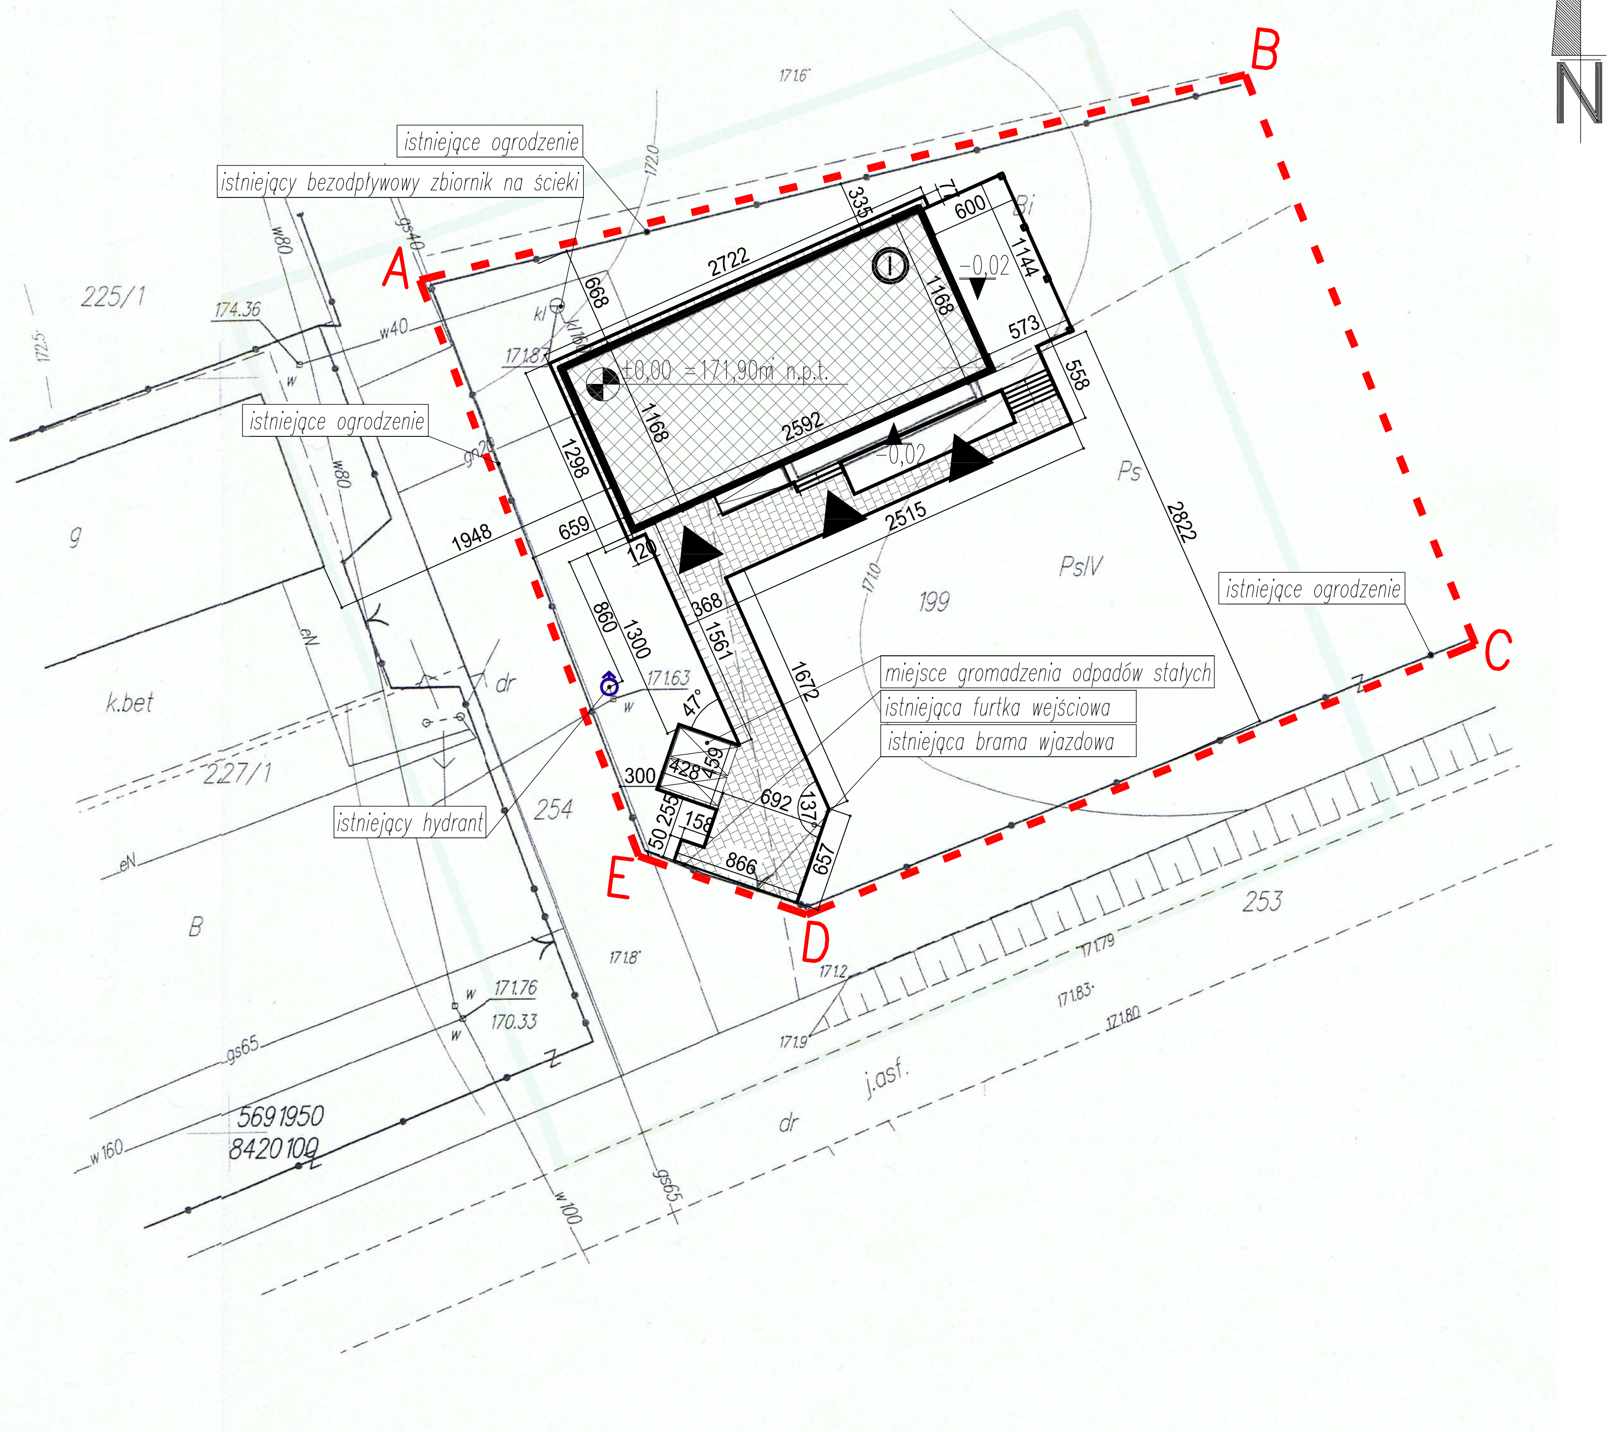

PRZEDSIĘBIORSTWO HANDLOWO-USŁUGOWE
"GEO-INWEST"
Zakrzewska Agnieszka
21-010 Łęczna, ul. Szkolna 37
NIP 713-225-65-88 REG 431160676

Niniejszą mapę wykonano w oparciu o zaktualizowaną w obszarze objętym zamówieniem mapę zasadniczą w skali 1:2000 , sekcja : /8.154.11.11, 8.154.11.16/,materiałów pozyskanych z PODGiK oraz pomiaru bezpośredniego w terenie wg stanu na dzień 25.01.2013r

ks.rob. 9/01/2013
Łęczna, dnia 29.01.2013

Marek ZAKRZEWSKI
Geodeta - upr. nr 12825

STAROSTWO POWIATOWE W ŁĘCZNEJ
POWIATOWY OŚRODEK DOKUMENTACJI
GEODEZYJNEJ I KARTOGRAFICZNEJ
W obszarze oznaczonym linią ...żółtą...
dokonano aktualizacji treści mapy zasadniczej. Dokumenty
stanowiące podstawę aktualizacji przyjęto do zasobu powiatowego
w dniu ...04.02.2013r... i zaewidencjonowano
pod nr ...154.11-76/2013; 9
Niniejsza mapa może służyć do celów projektowych.
Projektowane obiekty budowlane wymagające pozwolenia na budowę podlegają wytyczeniu i inwentaryzacji powykonawczej przez jednostki uprawnione do wykonania prac geodezyjnych.
Łęczna dn. 04.02.2013r.
(miejscowość i data) (imię i nazwisko, podpis, stanowisko służbowe osoby upoważnionej)
inż. Andrzej ...
inspektor
ds. geodezji i kartografii

OZNACZENIA:

A— —F GRANICA OPRACOWANIA
ISTNIEJĄCY BUDYNEK PRZEZNACZONY DO ADAPTACJI
PROJEKTOWANA NAWIERZCHNIA UTWARDZONA
WEJŚCIA DO BUDYNKU

POWIERZCHNIA DZIAŁKI	−3600,00M²(100%)
POWIERZCHNIA ZABUDOWY	−371,39M² (10,32%)
POWIERZCHNIA PROJEKTOWANEGO MIEJSCA UTWARDZONEGO	−244,49M² (6,79%)
POWIERZCHNIA TERENÓW ZIELONYCH	−2984,12M²(82,89%)

ECO Projekt Waldemar Paszkiewicz			ul. Ułanów 22/49 Lublin 20-554 NIP 712-005-96-72, REGON 430337689		
INWESTOR: GMINA LUDWIN LUDWIN 50, 21-075 LUDWIN				1/A	
NAZWA I ADRES OBIEKTU BUDOWLANEGO: MODERNIZACJA BUDYNKU REMIZY Z PRZEZNACZENIEM NA ŚWIETLICĘ WIEJSKĄ, DZIAŁKA NR. 199 OBRĘB 21 ZEZULIN PIERWSZY				SKALA 1: 500	
PRZEDMIOT RYSUNKU: PROJEKT ZAGOSPODAROWANIA TERENU	SPECJALNOŚĆ BUDOWLANA	UPRAWNIENIA BUDOWLANE		DATA	PODPIS
PROJEKTOWAŁ: proj. arch. WŁODZIMIERZ BLACHANI	specjalność architektoniczna	nr upr. 901/Lb/89		02.2013r.	
SPRAWDZIŁ: mgr inż. arch. RYSZARD SKOWRON	specjalność architektoniczna	nr upr. 4373/61		02.2013r.	