modernizacja budynku remizy z przeznaczeniem
na świetlicę wiejską
przekrój A-A, B-B
skala 1:100

S1	ISTNIEJĄCA ŚCIANA NOŚNA ZEWNETRZNA	
TYNK CIENKOWARSTWOWY/AKRYLOWY		1.0-1.5 cm
CEGŁA SILIKATOWA		42.0 cm
STYROPIAN ESP80-036 λ =0,038[W/m*K]		12.0 cm
TYNK CEM-WAP.		1.0-1.5 cm
U=0,2674 [W/(m²*K)]		

S2	ISTNIEJĄCA ŚCIANA NOŚNA WEWNETRZNA	
TYNK CIENKOWARSTWOWY/AKRYLOWY		1.0-1.5 cm
CEGŁA SILIKATOWA		
TYNK GIPSOWY LUB CEM-WAP.		1.0-1.5 cm

S3	ISTNIEJĄCA ŚCIANA DZIAŁOWA	
TYNK CIENKOWARSTWOWY/AKRYLOWY		1.0-1.5 cm
CEGŁA SILIKATOWA		12.0 cm
TYNK GIPSOWY LUB CEM-WAP.		1.0-1.5 cm

S3	PROJEKTOWANA ŚCIANA DZIAŁOWA	
TYNK CIENKOWARSTWOWY/AKRYLOWY		1.0-1.5 cm
GAZOBETON		12.0 cm
TYNK GIPSOWY LUB CEM-WAP.		1.0-1.5 cm

F1	ISTNIEJĄCA ŚCIANA FUNDAMENTOWA	
TYNK MOZAIKOWY ZEWNĘTRZNY NP. CERESIT CT 77 LUB RÓWNOWAŻNY (PONIŻEJ POZIOMU TERENU FOLIA KUBEŁKOWA)		
STYROPIAN EKSTRUDOWANY		5.0 cm
MASA ASFALTOWO-KAUCZUKOWA		
ISTNIEJĄCA ŚCIANA FUNDAMENTOWA		

P1	PODŁOGA NA GRUNCIE	
TERAKOTA/WYKŁADZINA PCV		1.5 cm
WYLEWKA CEMENTOWA ZBROJONA PRZECIWSKURCZOWO:		
SIATKA LUB ZBROJENIE ROZPROSZONE		3.5 cm
FOLIA PE 0,3		
STYROPIAN ESP80-036 λ =0,038[W/m*K]		5.0 cm
FOLIA PE 0,3		
CHUDY BETON		10.0 cm
PIASEK UBIJANY WARSTWAMI		15.0 cm
U=0,4487 [W/(m²*K)]		

P2	CHODNIK	
KOSTKA BETONOWA		6.0 cm
PODSYPKA PIASKOWA (FRAKCJA 2mm)		5.0 cm
PODBUDOWA, TŁUCZEŃ (FRAKCJA 0-31,5mm)		10.0 cm
PIASEK (FRAKCJA 2mm)		10.0 cm
GRUNT RODZIMY		

ST1	ISTNIEJĄCY STROP	
ISTNIEJĄCY STROP		20.0 cm
TYNK CIENKOWARSTWOWY/AKRYLOWY		1.0-1.5 cm

D1	DACH	
BLACHA TRAPEZOWA 0,5/0,6mm wys. profilu: 16mm		
FOLIA PAROPRZEPUSZCZALNA (WIATROIZOLACJA)		
DESKOWANIE PEŁNE, PŁYTA OSB		1.8 cm
WIĘŹBA DACHOWA/WEŁNA MINERALNA		8x18.0/20 cm
U=0,2031 [W/(m²*K)]		

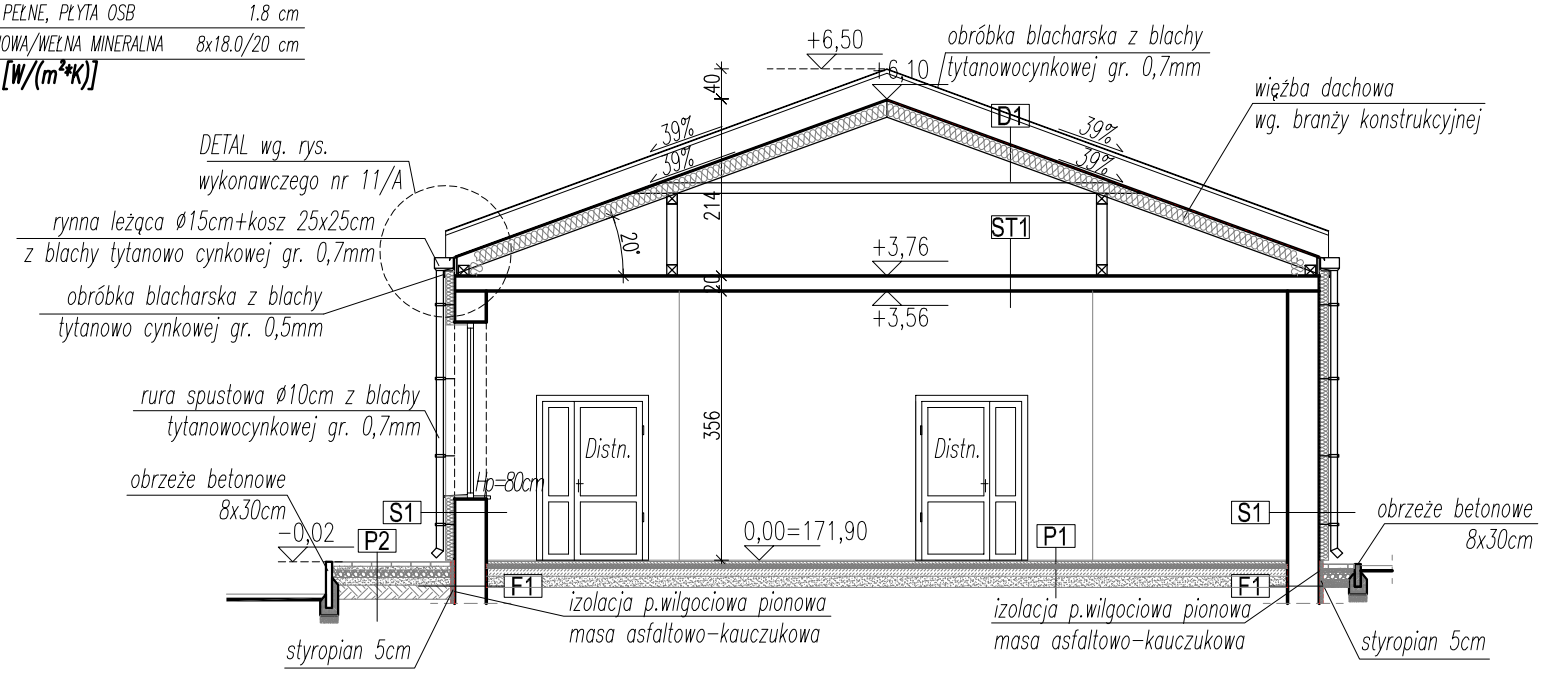

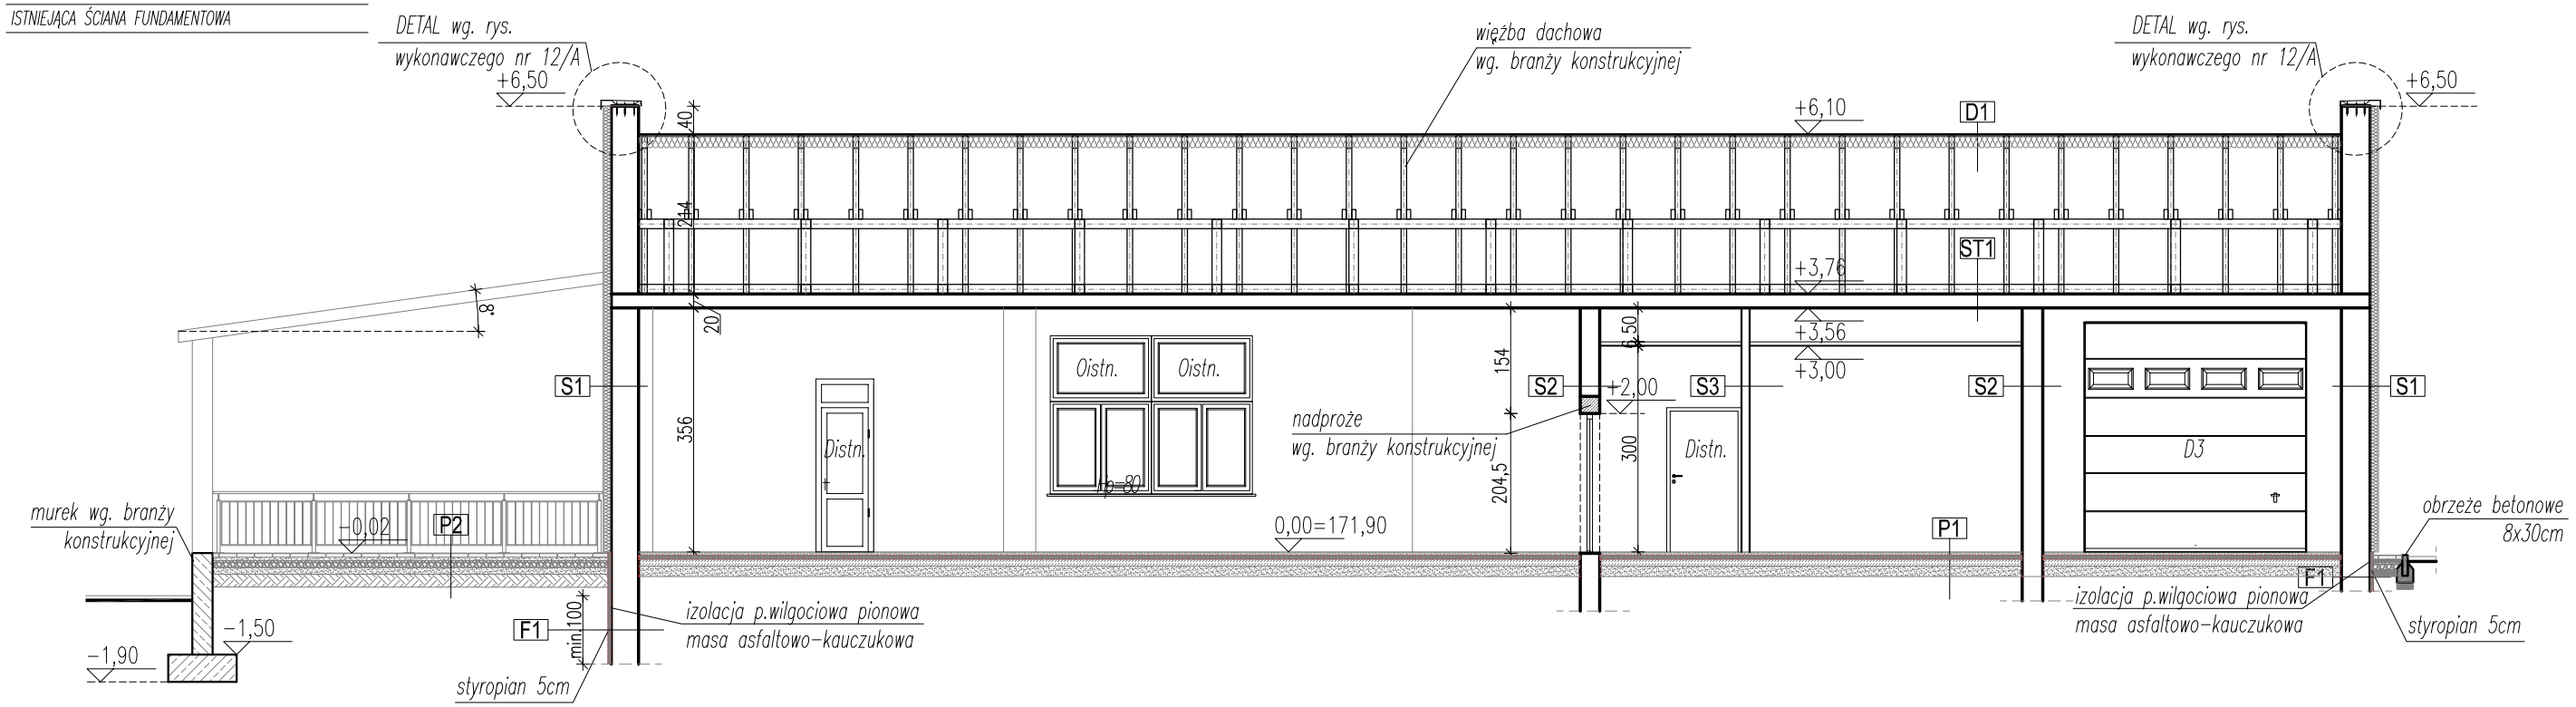

ECO Projekt
Waldemar Paszkiewicz

ul. Ułanów 22/49 Lublin 20-554
NIP 712-005-96-72, REGON 430337689

INWESTOR:
GMINA LUDWIN
LUDWIN 50, 21-075 LUDWIN

7/A

NAZWA I ADRES OBIEKTU BUDOWLANEGO:
MODERNIZACJA BUDYNKU REMIZY Z PRZEZNACZENIEM NA ŚWIETLICĘ WIEJSKĄ, DZIAŁKA NR. 199 OBRĘB 21 ZEZULIN PIERWSZY

SKALA 1: 100

PRZEDMIOT RYSUNKU:	SPECJALNOŚĆ BUDOWLANA	UPRAWNIENIA BUDOWLANE	DATA	PODPIS
PRZEKRÓJ A-A, B-B				
PROJEKTOWAŁ: proj. arch. WŁODZIMIERZ BLACHANI	specjalność architektoniczna	nr upr. 901/Lb/89	02.2013r.	
SPRAWDZIŁ: mgr inż. arch. RYSZARD SKOWRON	specjalność architektoniczna	nr upr. 4373/61	02.2013r.	