
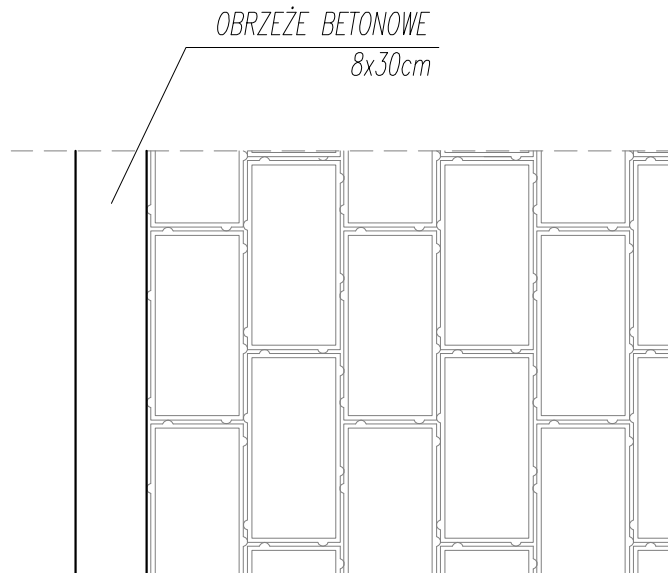


PRZEKRÓJ PRZEZ CHODNIK

6cm	1. KOSTKA BETONOWA
5cm	2. PODSYPKA PIASKOWA (frakcja 2mm)
10cm	3. POBUDOWA, TŁUCZEŃ (frakcja 0-31,5mm)
10cm	4. PIASEK (frakcja 2mm)
	5. GRUNT RODZIMY

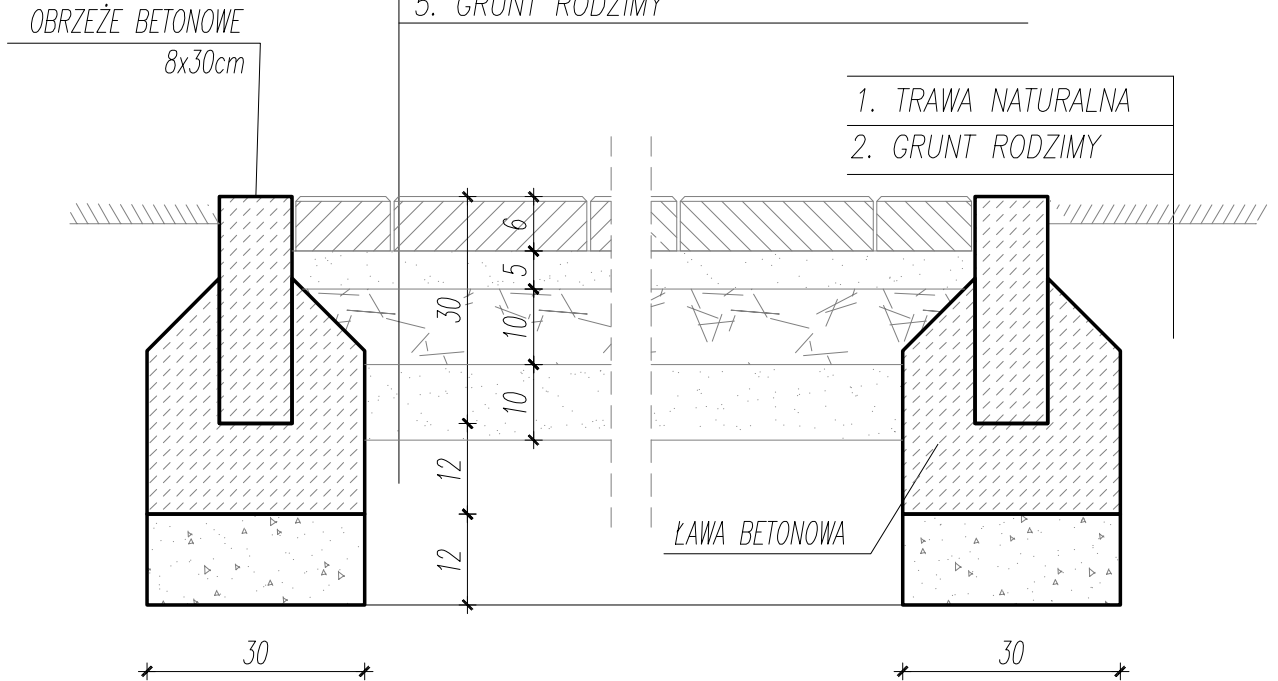

ECO Projekt Waldemar Paszkiewicz		ul. Ułanów ²² / ₄₉ Lublin 20-554 NIP 712-005-96-72, REGON 430337689		
INWESTOR: GMINA LUDWIN LUDWIN 50, 21-075 LUDWIN		19/A		
NAZWA I ADRES OBIEKTU BUDOWLANEGO: MODERNIZACJA BUDYNKU REMIZY Z PRZEZNACZENIEM NA ŚWIETLICĘ WIEJSKĄ, DZIAŁKA NR. 199 OBRĘB 21 ZEZULIN PIERWSZY		SKALA 1: 10		
PRZEDMIOT RYSUNKU: PRZEKRÓJ PRZEZ KOSTKĘ BETONOWĄ	SPECJALNOŚĆ BUDOWLANA	UPRAWNIENIA BUDOWLANE	DATA	PODPIS
PROJEKTOWAŁ: proj. arch. WŁODZIMIERZ BLACHANI	specjalność architektoniczna	nr upr. 901/Lb/89	02.2013r.	
SPRAWDZIŁ: mgr inż. arch. RYSZARD SKOWRON	specjalność architektoniczna	nr upr. 4373/61	02.2013r.	