


<b>S1</b> ISTNIEJĄCA ŚCIANA NOŚNA ZEWNĘTRZNA	<b>S2</b> ISTNIEJĄCA ŚCIANA NOŚNA WEWNĘTRZNA	<b>S3</b> ISTNIEJĄCA ŚCIANA DZIAŁOWA	<b>S3</b> PROJEKTOWANA ŚCIANA DZIAŁOWA
TNK CIENKOWARSTWOWY/AKRYLOWY 1,0-1,5 cm	TNK CIENKOWARSTWOWY/AKRYLOWY 1,0-1,5 cm	TNK CIENKOWARSTWOWY/AKRYLOWY 1,0-1,5 cm	TNK CIENKOWARSTWOWY/AKRYLOWY 1,0-1,5 cm
CEGLA SILIKATOWA 42,0 cm	CEGLA SILIKATOWA	CEGLA SILIKATOWA 12,0 cm	BETON KOMPKROWY 12,0 cm
STROPIAN ESP80-036 $\lambda=0,038$ W/m <sup>2</sup> K	TNK GIPSOWY LUB CEM-WAP 1,0-1,5 cm	TNK GIPSOWY LUB CEM-WAP 1,0-1,5 cm	TNK GIPSOWY LUB CEM-WAP 1,0-1,5 cm
TNK CEM-WAP 1,0-1,5 cm			

$U=0,2674$  [W/(m<sup>2</sup>K)]

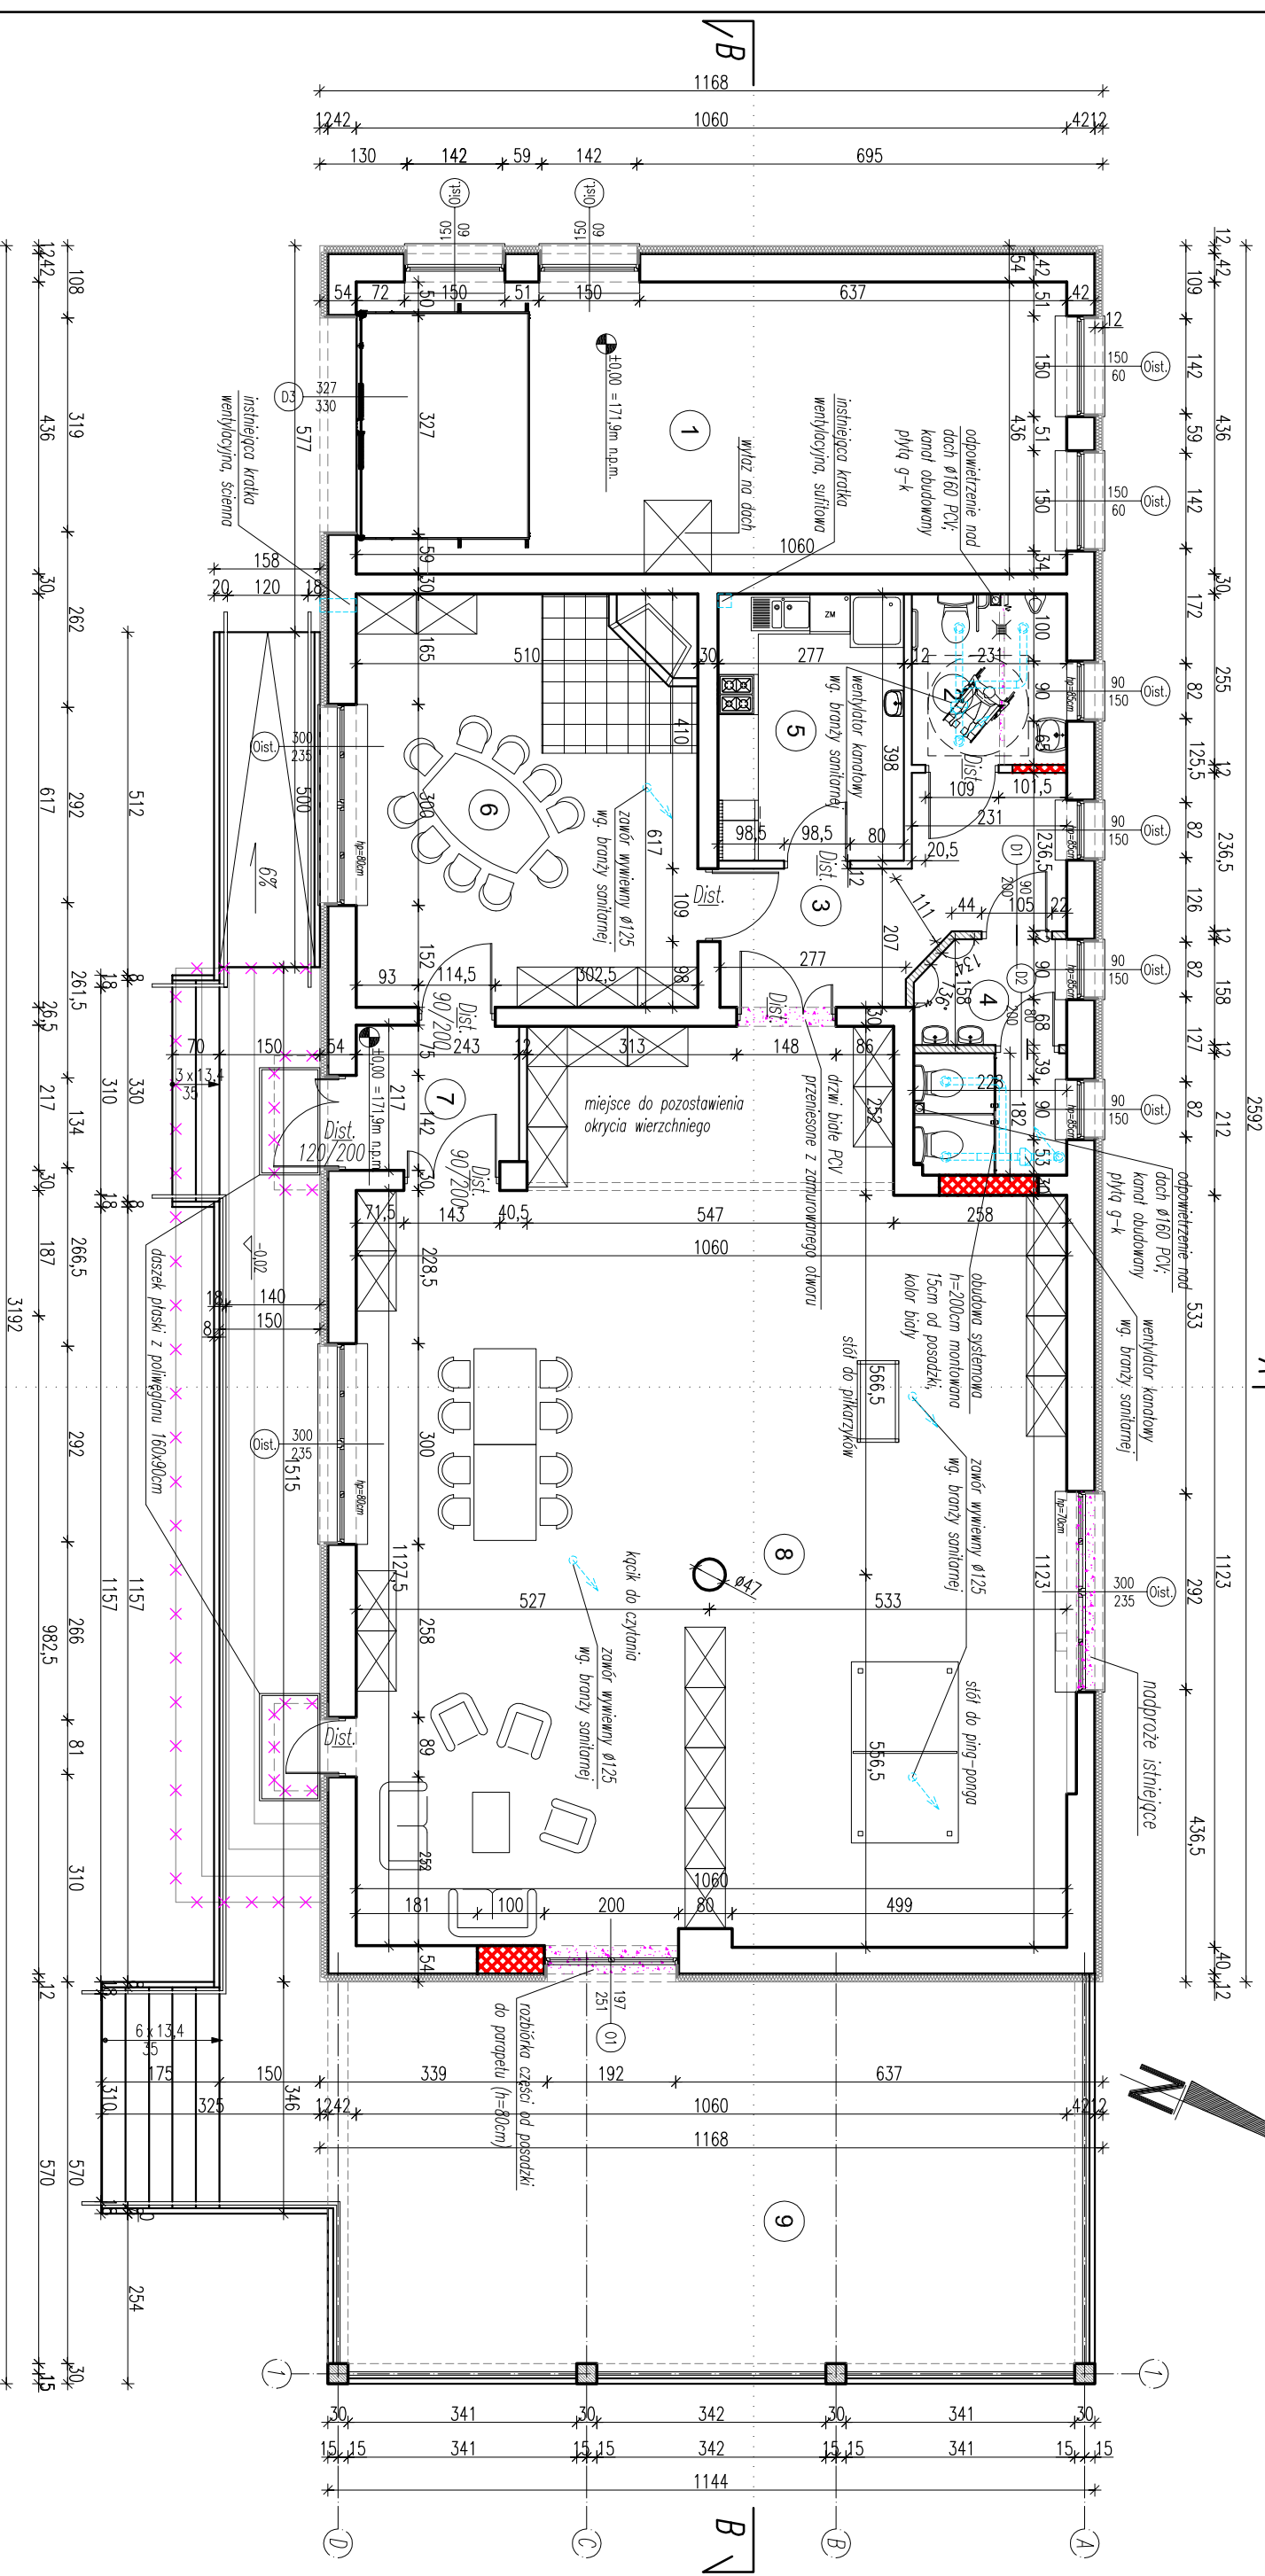

**ZESTAWIENIE POMIĘSZEŃ:**

NR POM.	NAZWA POMIĘSZEŃ	POM. (m <sup>2</sup> )	RODZAJ POSADZKI
1	GARAŻ	46,90m <sup>2</sup>	POSADZKA
2	WC MĘSKI/WPS	6,01m <sup>2</sup>	WYKŁADZINA PCV
3	KORYTARZ	11,92m <sup>2</sup>	WYKŁADZINA PCV
4	WC DAMSKI	7,76m <sup>2</sup>	WYKŁADZINA PCV
5	ANEKS KUCHENNY	20,53m <sup>2</sup>	WYKŁADZINA PCV
6	SALA ZEBRAŃ	32,35m <sup>2</sup>	TERAKOTA
7	WIATROCIAP	5,94m <sup>2</sup>	TERAKOTA
8	SALA ŚWIETLICY	134,53m <sup>2</sup>	TERAKOTA
9	TARAS	68,78m <sup>2</sup>	KOSTK. BETONOWA
<b>RAZEM:</b>		<b>334,72 m<sup>2</sup></b>	

**LEGENDA**

	istniejące ściany konstrukcyjne
	ściany i elementy do rozbioru
	zamurówka z cegły ceramicznej pełnej
	zamurówka z cegły ceramicznej dziurki
	projektowane ściany działowe murowane z betonu komórkowego
	projektowane elementy żelbetowe
	stropian ESP80-036

Prace należy prowadzić szczegółowo wg wytycznych Projektu, zgodnie ze Sztuką Budowlaną, z zachowaniem przepisów o Bezpieczeństwie i Ochronie Zdrowia.

<b>ECO Projekt</b>		<b>Waldemar Paszkiewicz</b>	
INWESTOR:		GMINA LUDWIN	
LUDWIN 50, 21-075 LUDWIN		NAZWA I ADRES OBIEKTU BUDOWLANEGO:	
MODERNIZACJA BUDYNKU REMIZY Z PRZEZNACZENIEM NA ŚWIETLICĘ WIEJSKĄ, DZIAŁKA NR. 199 OBRĘB 21 ZEŻULIN PIERWSZY		PRZEDMIOT RYSUNKU:	
RZUT BUDYNKU		SPECJALNOŚĆ BUDOWLANA	
PROJEKTOWAŁ: prof. arch. WŁODZIMIERZ BLACHANI		UPRAWNIENIA BUDOWLANE	
SPRAWDZIŁ: mgr inż. arch. RYSZARD SKOWRON		specjalność architektoniczna	
		nr upr. 901/Lb/89	
		nr upr. 4373/61	
		DATA 02.2013r.	
		PODPIS	
		02.2013r.	

**51A**

**SKALA 1:100**

ul. Ulanów 22/49 Lublin 20-554  
NIP 712-005-96-72, REGON 430337689