RZUT PARTERU

SKALA 1 : 100

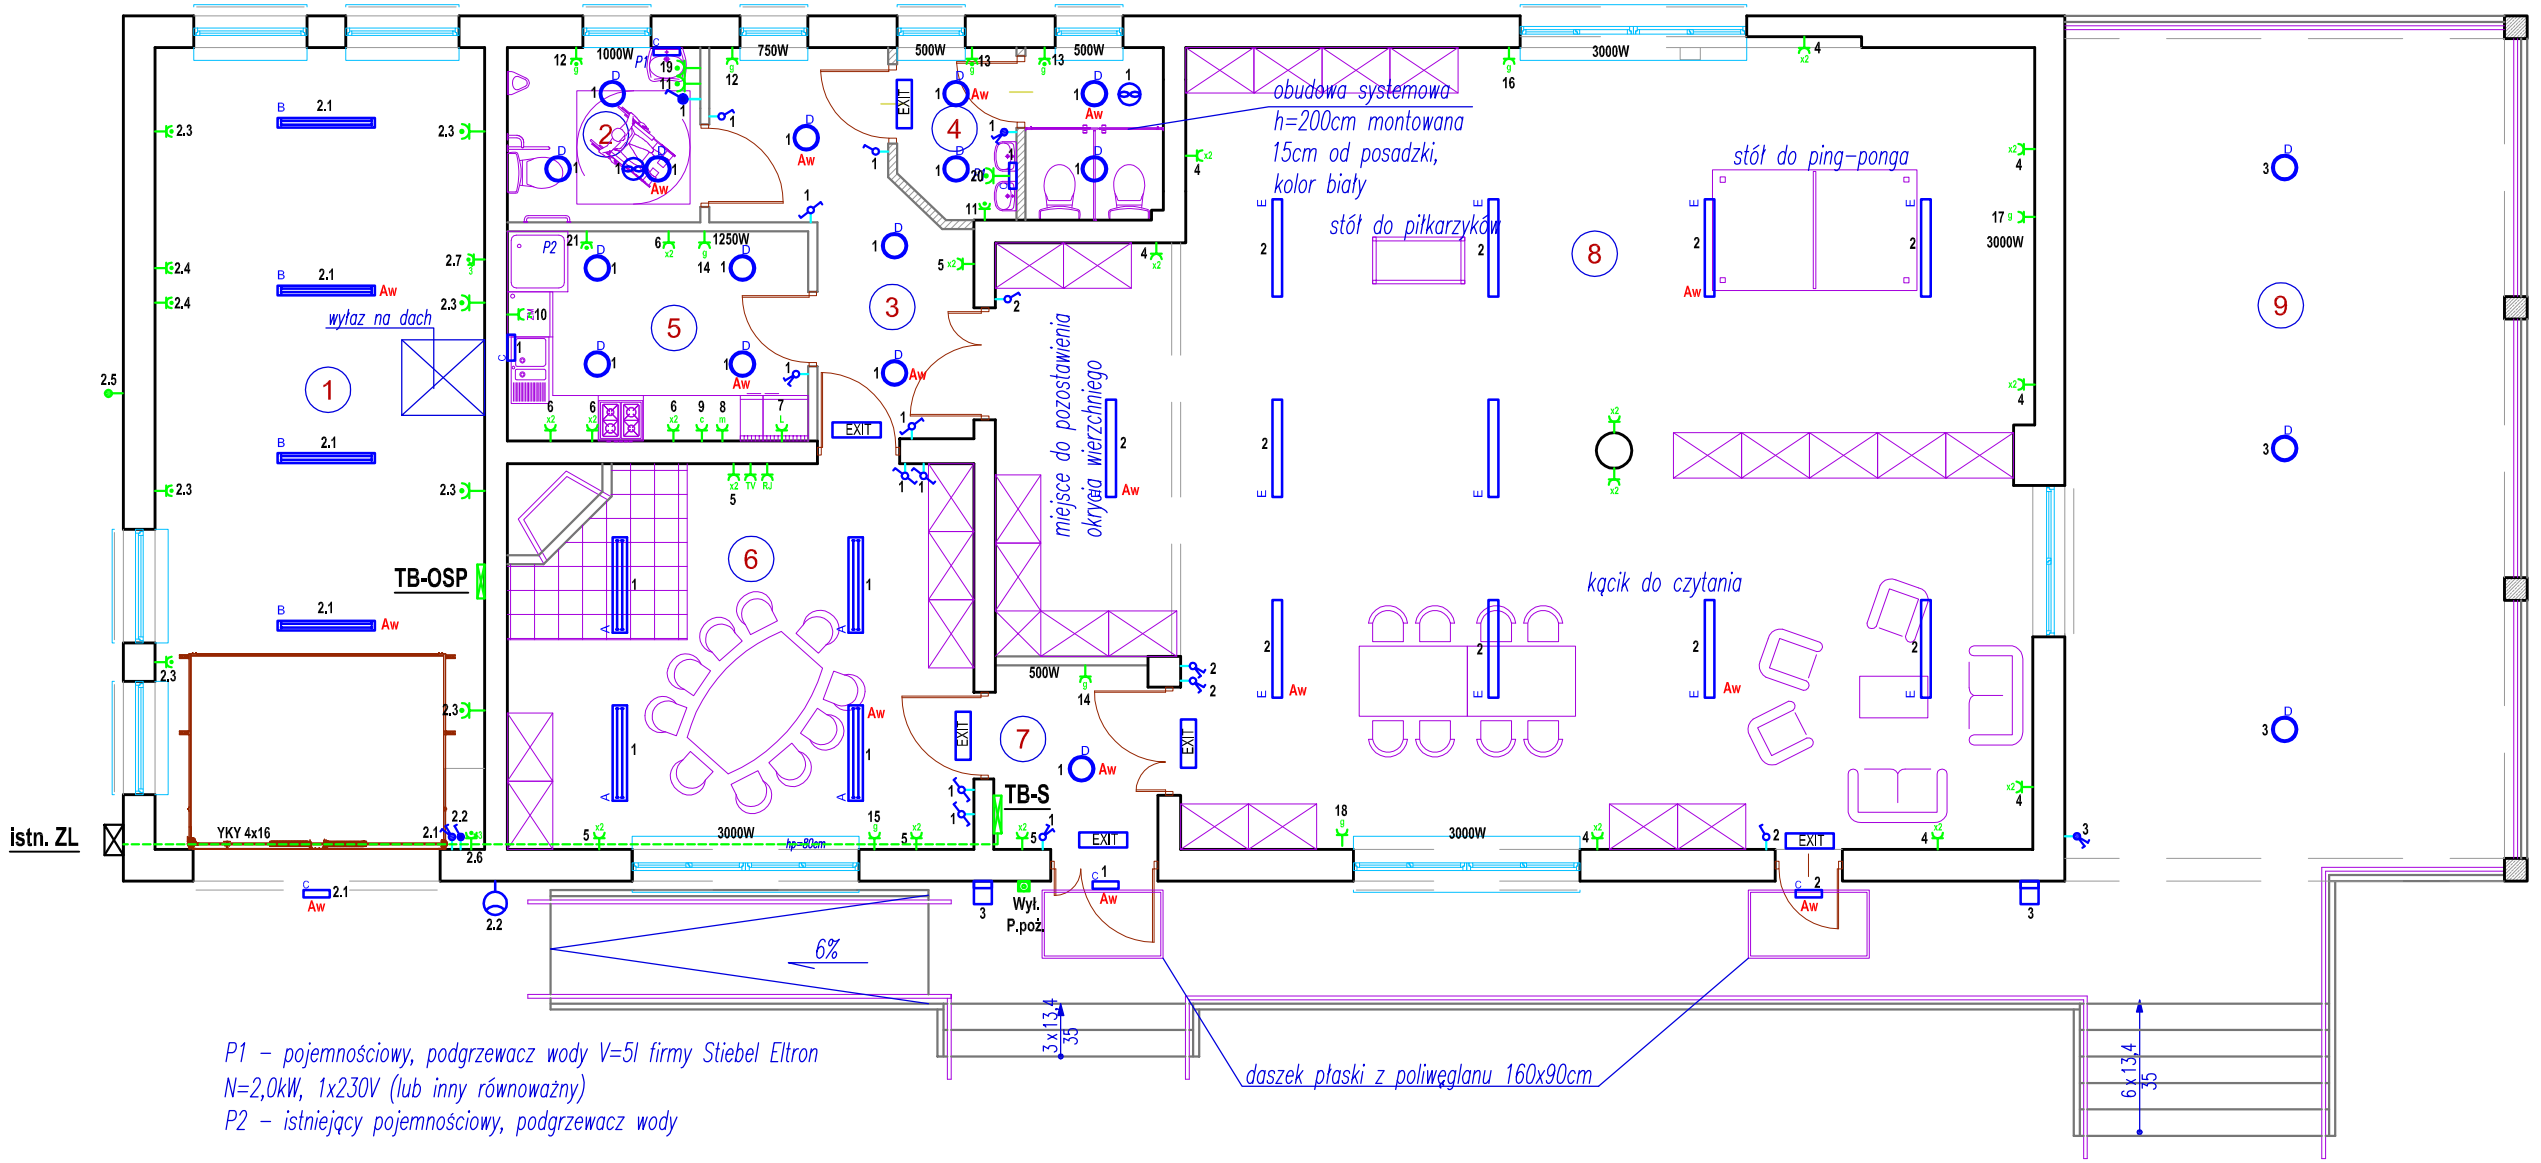

Nr	Nazwa Pomieszczenia	Eśr-wg PN [lx]
1	GARAŻ NA WÓZ STRAŻACKI	300
2	WC MĘSKI/NPS	200
3	KORYTARZ	100
4	WC DAMSKI	200
5	ANEKS KUCHENNY	300
6	SALA ZEBRAŃ	300
7	WIATROŁAP	100
8	SALA ŚWIETLICY	500
9	TARAS	-
-	-	-

OZNACZENIA

Wył. p.poż	PRZYCISK WYŁĄCZNIKA P.POŻ. - Rozdzielnica ALFA 3 Z/P IP 44		Wyłącznik schodowy, podtynkowy, 10A, 250V
TB-S	Projektowana rozdzielnica naścienna typu XL 160 4x24		Wyłącznik jednobiegunowy, podtynkowy, 10A, 250V
TB-OSP	Projektowana rozdzielnica naścienna typu RN 3x18-55		Wyłącznik świecznikowy, podtynkowy, 10A, 250V
A	Oprawa typu 7509001 SRN236.PA EVG		ŁĄCZNIK 1BIEG HERMETYCZNY
B	Oprawa typu CO1 2x36W IP 65		ŁĄCZNIK ŚWIECZNIKOWY HERMETYCZNY
C	Oprawa typu BASE 1x22 IP 54	x2	GNIAZDO WTYCZKOWE 1-f PODWÓJNE
D	Oprawa typu BASE 1x36 IP 54		GNIAZDO WTYCZKOWE 1-f POJEDYŃCZE
E	Oprawa typu 6735001 TR254.RPA		GNIAZDO WTYCZKOWE HERM. 1-f POJEDYŃCZE
	Istniejący naświetlacz	EXIT	Znak - kierunek ewakuacji
	Istniejąca oprawa oświetleniowa sodowa	Aw	Oprawa awaryjna wyposarzona w moduł Aw 2h

UWAGA:
Ilość i typ przewodów podano na schemacie instalacji elektrycznych - zgodnie z rys. nr E-01 i E-02

Układ sieci: TN-S

ECO Projekt
Waldemar Paszkiewicz
ul. Ułanów 22/49 Lublin 20-554
NIP 712-005-96-72, REGON 430337689

INWESTOR:
GMINA LUDWIN
LUDWIN 50, 21-075 LUDWIN

E-03

NAZWA I ADRES OBIEKTU BUDOWLANEGO:
MODERNIZACJA BUDYNKU REMIZY Z PRZEZNACZENIEM NA ŚWIETLICĘ WIEJSKĄ
ZEZULIN DZIAŁKA NR. 199 OBRĘB 21 ZEZULIN PIERWSZY

SKALA 1: 100

PRZEDMIOT RYSUNKU: Projekt wewnętrznych Instalacji Iektrycznych - rzut parteru	SPECJALNOŚĆ BUDOWLANA	UPRAWNIENIA BUDOWLANE	DATA	PODPIS
PROJEKTOWAŁ: mgr inż. ARTUR GOLONKA	specjalność elektryczna	nr upr. LUB/0014/POOE/09	02.2013r.	
SPRAWDZIŁ: mgr inż. TOMASZ KUŚMIERCZYK	specjalność elektryczna	nr upr. LUB/0217/PWOE/06	02.2013r.	