


Rzut fundamentów

skala 1:50

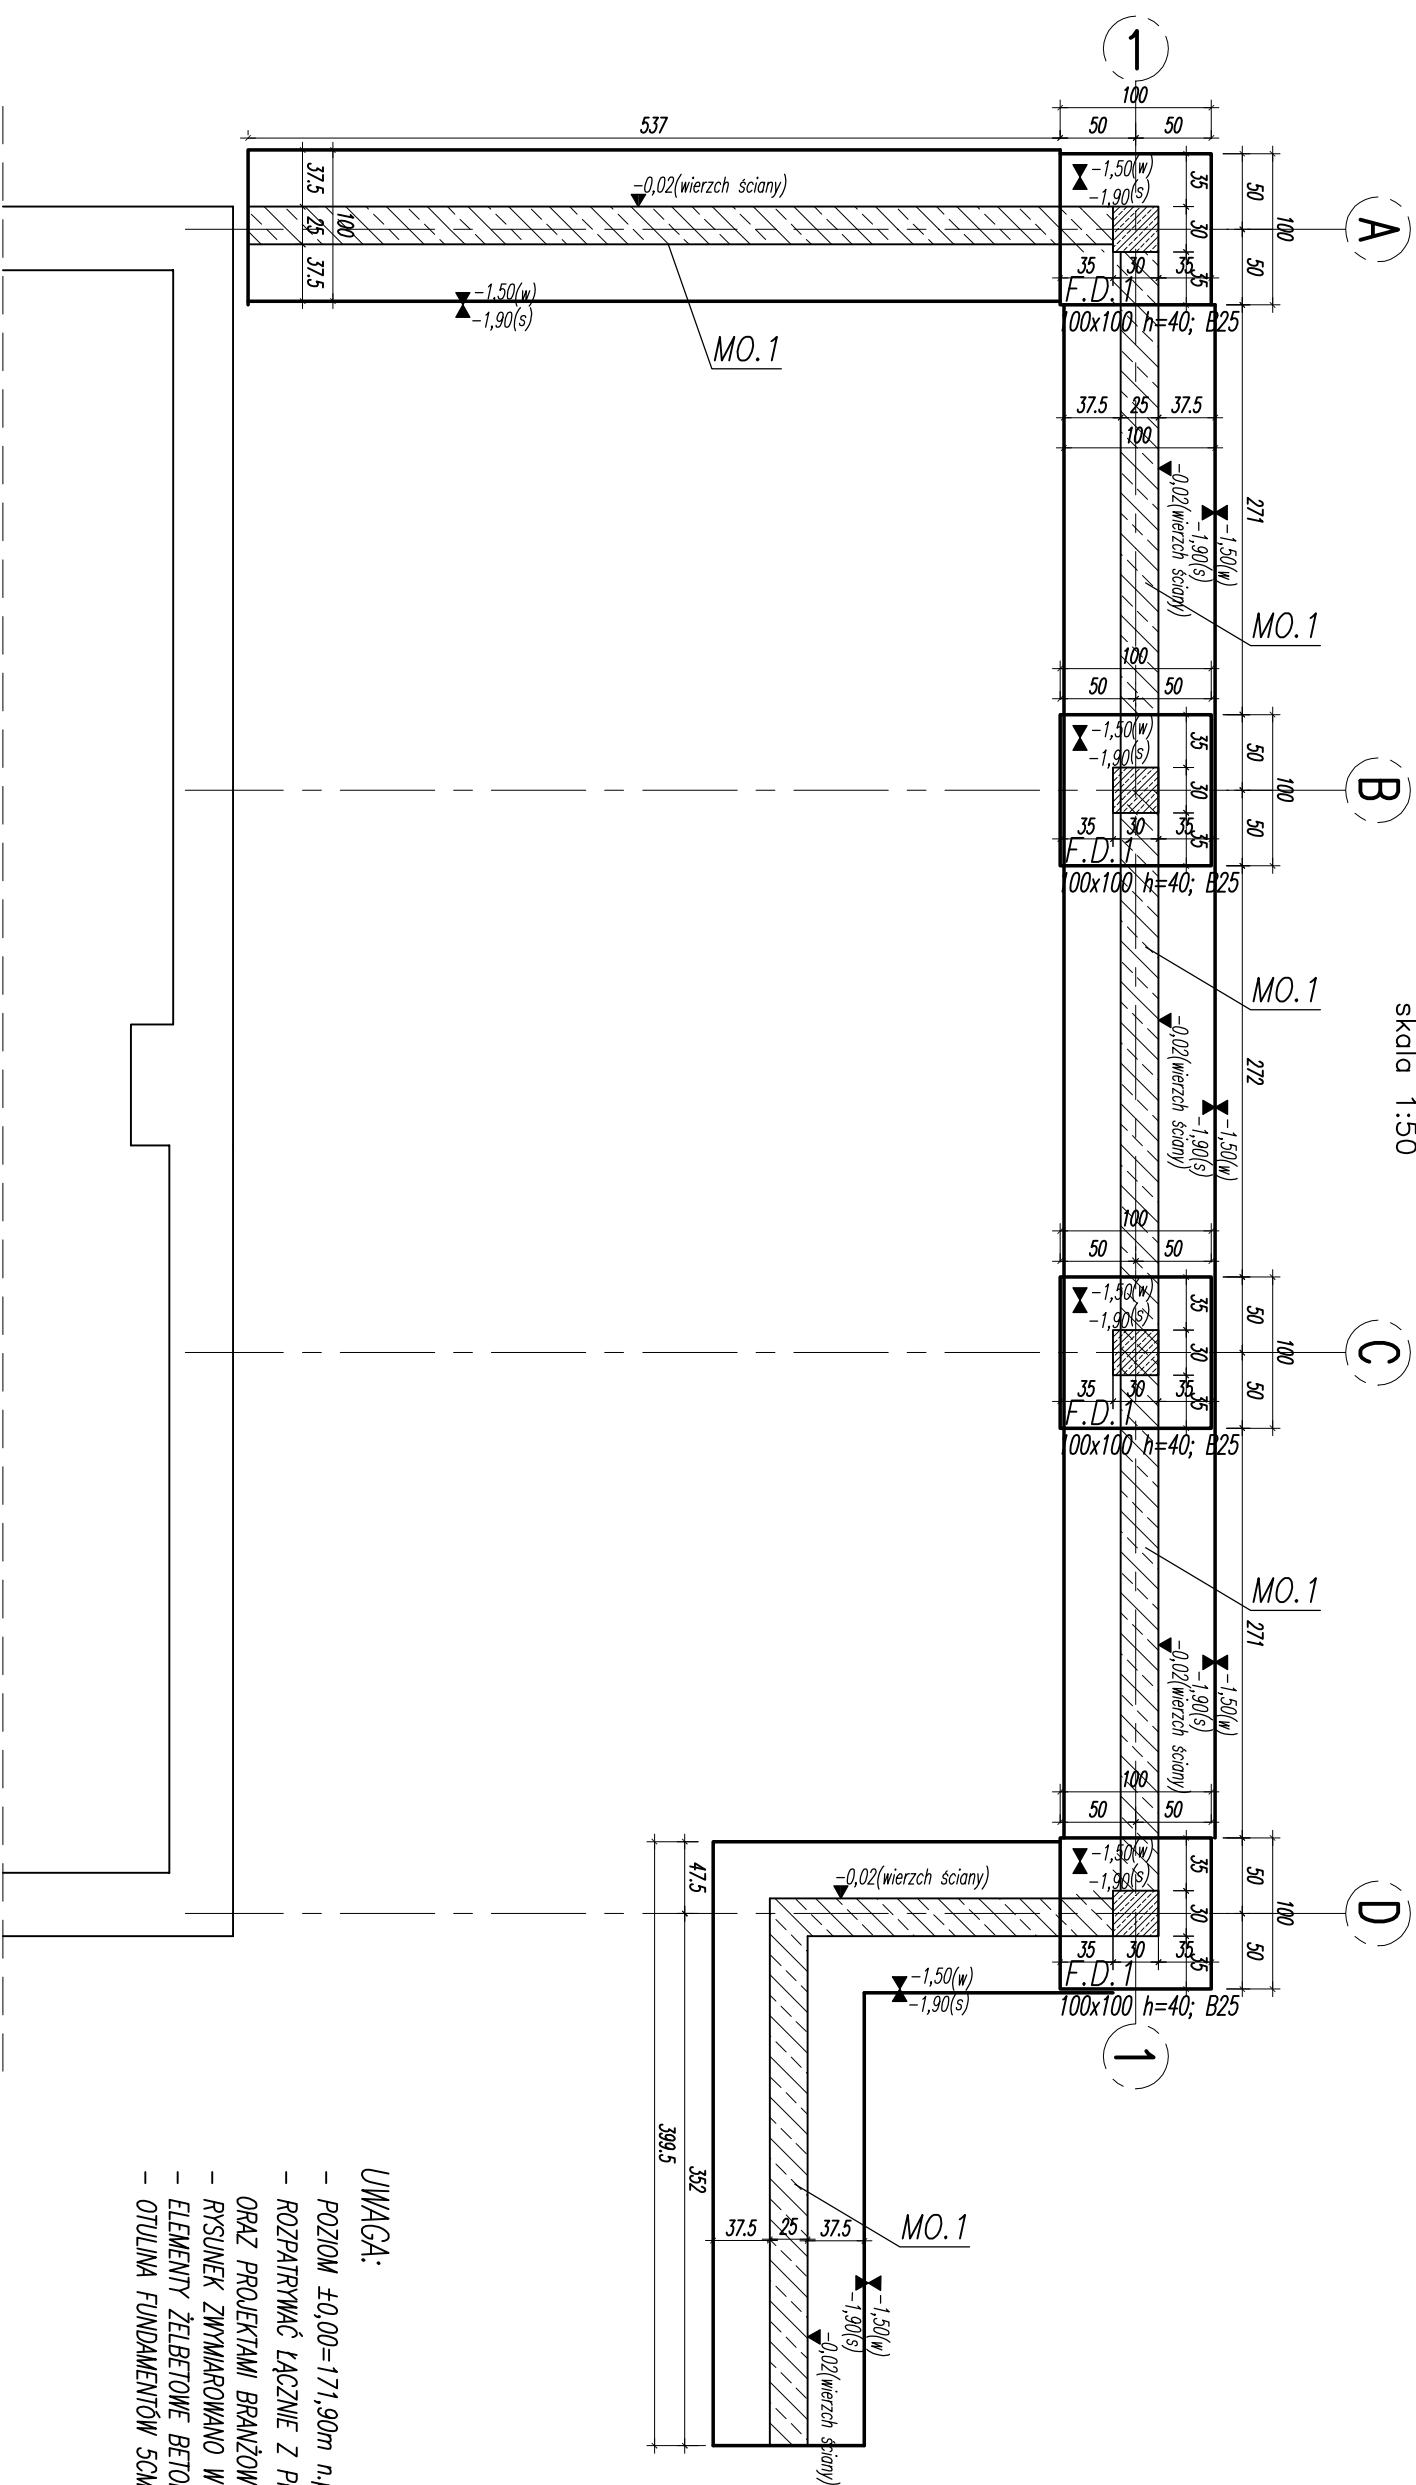

UWAGA:

- POZIOM $\pm 0,00 = 171,90m$ n.p.m.
- ROZPATRYWAĆ ŁĄCZNIE Z PROJEKTEM ARCHITEKTURY ORAZ PROJEKTAMI BRANŻOWYMI
- RYSUNEK ZWYMiarOWANO W CM
- ELEMENTY ŻELBETOWE BETON C20/25 W6, STAL AIIIIN.
- OTULINA FUNDAMENTÓW SCM.

ECO Projekt Waldemar Paszkiewicz		ul. Uhanów 22/49 Lublin 20-554 NIP 712-005-96-72, REGON 430337689	
INWESTOR: GMINA LUDWIN LUDWIN 50, 21-075 LUDWIN			
NAZWA I ADRES OBIEKTU BUDOWLANEGO: REMONT BUDYNKU REMIZY Z PRZEZNACZENIEM POMIESZCZEŃ NA ŚWIETLICĘ WIEJSKĄ, DZIAŁKA NR. 199 OBRĘB 21 ZEZULIN PIERWSZY			
NAZWA RYSUNKU: RZUT FUNDAMENTÓW		SPECJALNOŚĆ BUDOWLANA	
PROJEKTOWAŁ: mgr inż. LESZEK NOWICKI		SPECJALNOŚĆ KONSTRUKCYJNO-BUDOWLANA	
SPRAWDZIŁ: mgr inż. WOJCIECH ŚWITEK		nr upr. S/MK/0011/P/00K/10	
OPRACOWAŁ: mgr inż. ŁUKASZ NOWICKI		specjalność konstrukcyjno-budowlana	
		nr upr. 2767/Lb/94	
		DATA 02.2013r.	
		PODPIS	
		SKALA 1:50	
		K-01	