Rzut parteru

skala 1:50

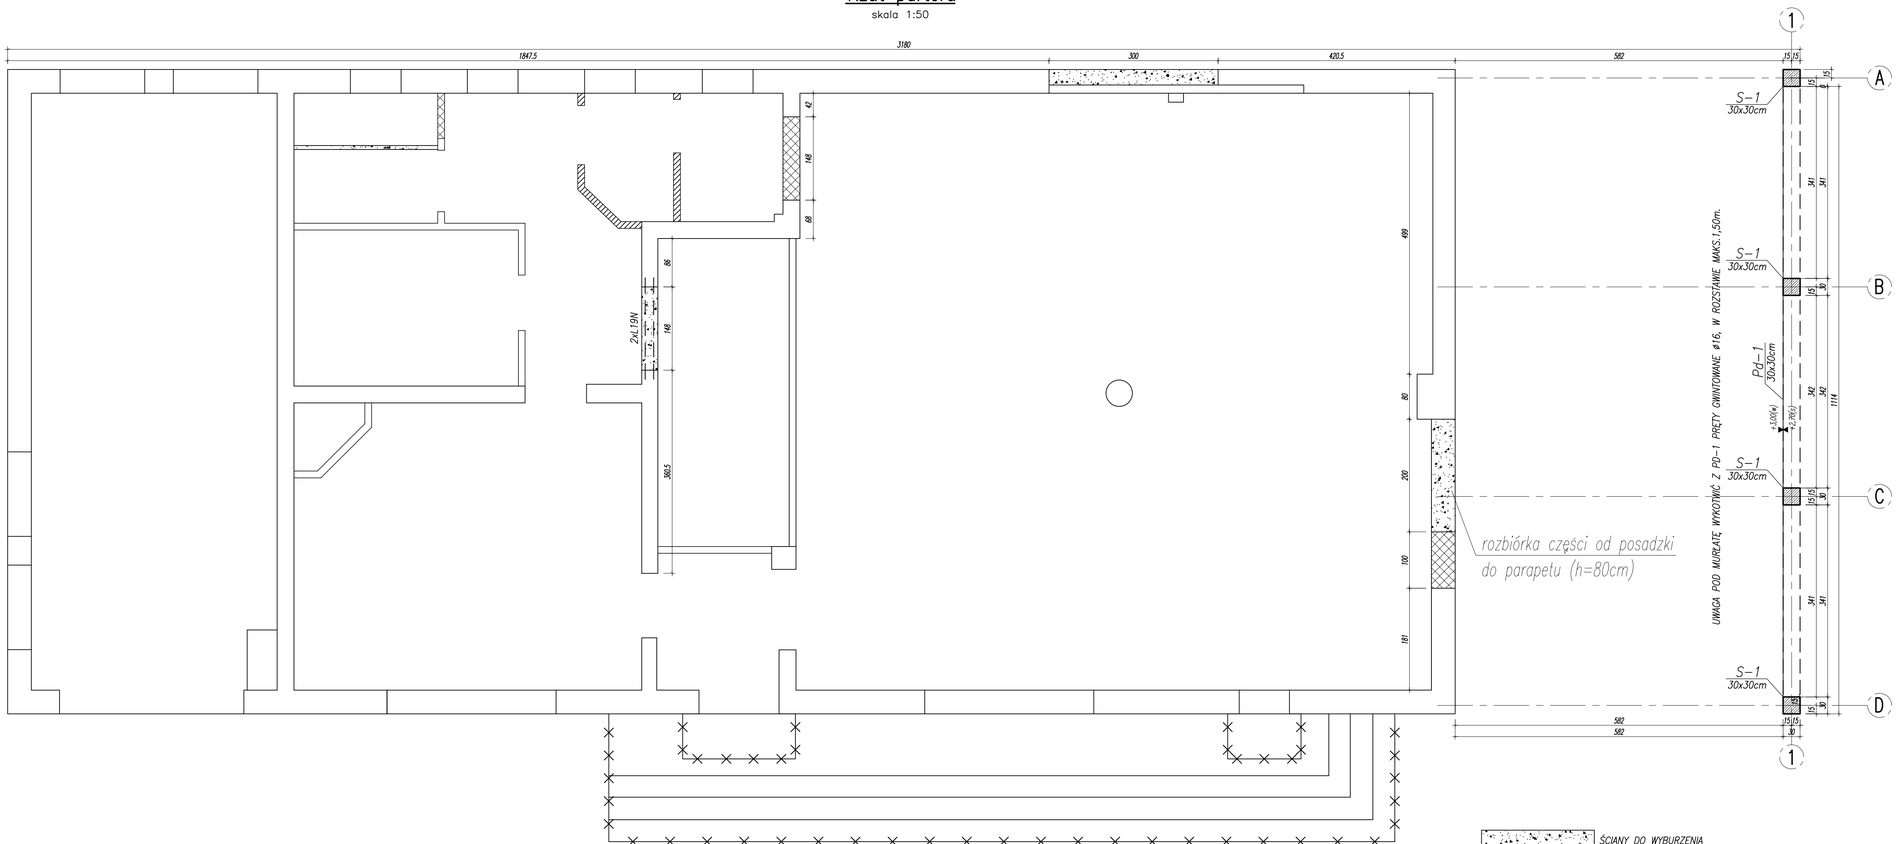

ŚCIANY DO WYBURZENIA

ŚCIANY DO ZAMUROWANIA

UWAGA:

- *POZIOM ±0,00=171,90m n.p.m.*
- *ROZPATRYWAĆ ŁĄCZNIE Z PROJEKTEM ARCHITEKTURY ORAZ PROJEKTAMI BRANŻOWYMI*
- *RYSUNEK ZWYMIAROWANO W CM*
- *ELEMENTY ŻELBETOWE BETON C20/25, STAL AIIIN.*

ECO Projekt Waldemar Paszkiewicz		ul. Ułanów 22/29 Lublin 20-554 NIP 712-005-96-72, REGON 430337689		
INWESTOR: GMINA LUDWIN LUDWIN 50, 21-075 LUDWIN			**K-02**	
NAZWA I ADRES OBIEKTU BUDOWLANEGO: REMONT BUDYNKU REMIZY Z PRZEZNACZENIEM POMIESZCZEŃ NA ŚWIETLICĘ WIEJSKĄ, DZIAŁKA NR. 199 OBRĘB 21 ZEZULIN PIERWSZY			SKALA 1: 50	
NAZWA RYSUNKU: RZUT PARTERU	SPECJALNOŚĆ BUDOWLANA	UPRAWNIENIA BUDOWLANE	DATA	PODPIS
PROJEKTOWAŁ: mgr inż. LESZEK NOWICKI	specjalność konstrukcyjno - budowlana	nr upr. SIM/0011/POOK/10	02.2013r.	
SPRAWDZIŁ: mgr inż. WOJCIECH ŚWITEK	specjalność konstrukcyjno - budowlana	nr upr. 2767/LB/94	02.2013r.	
OPRACOWAŁ: mgr inż. ŁUKASZ NOWICKI			02.2013r.	