



1,40	NAMIERZCZNA SNIETCZNA POLIURETANOWA
2,50	WARSTWA KANALICA
4,00	KROKOWO ŁAMANE 0-31,5 mm
16,00	STABILIZOWANE MECHANICZNE 31,5-63 mm
MATERIALY PRZEKAZUJĄCE DO BOISKA	
GRUNT ROZDZINY	

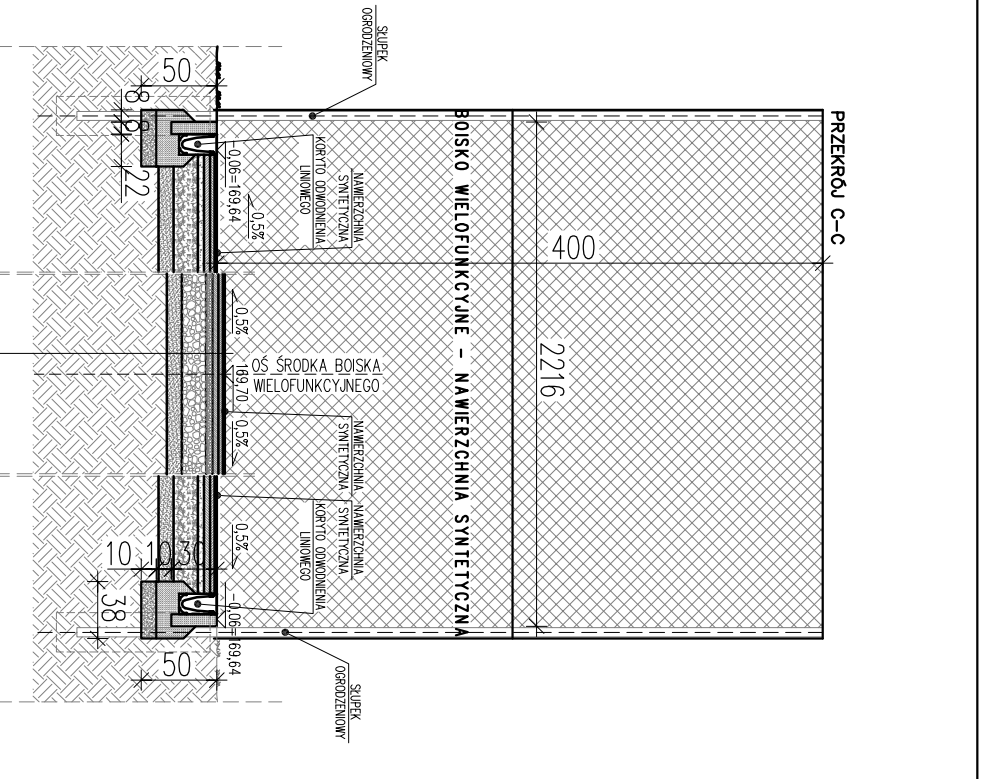

1,40	NAMIERZCZNA SNIETCZNA POLIURETANOWA
2,50	WARSTWA KANALICA
4,00	KROKOWO ŁAMANE 0-31,5 mm
16,00	STABILIZOWANE MECHANICZNE 31,5-63 mm
MATERIALY PRZEKAZUJĄCE DO BOISKA	
GRUNT ROZDZINY	

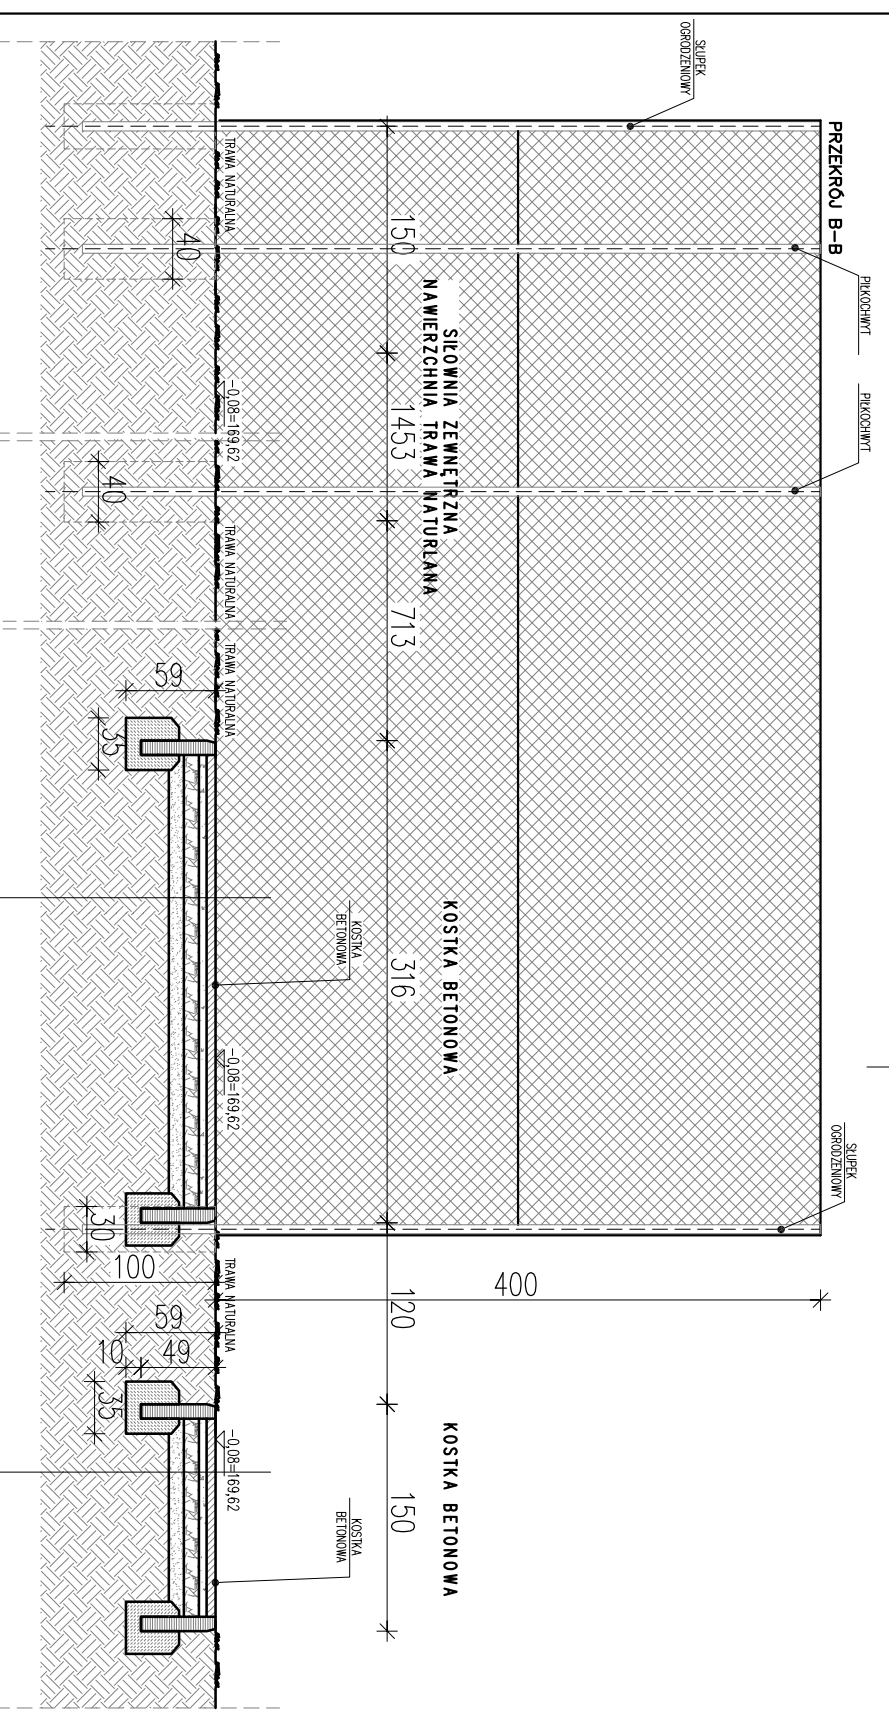

6,00	KOSTKA BETONOWA
3,00	PODSYPKA PIASKOWA (FRAKCJA 2mm)
10,00	PODOBUDOWKA, TŁUCZAL (FRAKCJA 0-31,5mm)
10,00	PIASEK (FRAKCJA 2mm)
GRUNT ROZDZINY	

6,00	KOSTKA BETONOWA
3,00	PODSYPKA PIASKOWA (FRAKCJA 2mm)
10,00	PODOBUDOWKA, TŁUCZAL (FRAKCJA 0-31,5mm)
10,00	PIASEK (FRAKCJA 2mm)
GRUNT ROZDZINY	

1. PROJEKT NALEŻY ZREALIZOWAĆ, ZGODNIE ZE SZTUKĄ BUDOWLANĄ.
2. PRZED PRZYSTĄPIENIEM DO ROBÓT SPRAWDZIĆ WYMIARY W NATURZE.
3. RYSUNEK NALEŻY ROZPATRYWAĆ ŁĄCZNIE Z ZAPISAMI OPISU TECHNICZNEGO.
4. WSZYSTKIE ZAPROPONOWANE PRZEZ WYKONAWCĘ: MATERIAŁY, URZĄDZENIA, ELEMENTY I TECHNOLOGIE, POMIANY SPĘTNAĆ WSZYSTKIE ZAŁOŻONE W PROJEKCIE PARAMETRY TECHNICZNE, ESTETYCZNE I FORMALNO-PRAWNE.
5. WSZYSTKIE URZĄDZENIA, MATERIAŁY, ELEMENTY I TECHNOLOGIE, POMIANY POSIADAĆ PRZEWDZIĄNE PRAWEM I ODPWIEDNIMI PRZEPISAMI DOPUSZCZENIA, ATESTY I CERTYFIKATY.

<b>Investor:</b>	Gmina Ludwin	<b>Nr rys.:</b>	5
<b>Jednostka projektowa:</b>	Eco Projekt Waldemar Paszkiewicz	<b>Adres:</b>	21-075 Ludwin, dz. nr 514/7, obręb 11 Ludwin
<b>Adres:</b>	Waldemar Paszkiewicz NIP 712-005-96-72, REGON 430337689		
<b>Przeznaczenie:</b>	Przebieg przez projektowane nawierzchnie		
<b>Skala:</b>	1:50		
<b>Projektant:</b>	proje. arch. Włodzimierz Blichoni	<b>Projektant:</b>	901/Lb/89
<b>Projektant:</b>	luty 2014	<b>Projektant:</b>	
<b>Sprowadzi:</b>	mgr inż. arch. Ryszard Skowron	<b>Sprowadzi:</b>	4373/61
<b>Sprowadzi:</b>	luty 2014	<b>Sprowadzi:</b>	