



- UWAGI :**
1. WYMIARY PODANO W CM, RZĘDNE POZIOMÓW PODANE W M, SPADKI W ‰
  2. RYSUNEK NALEŻY ROZPATRYWAĆ ŁĄCZNIE Z INNYMI RYSUNKAMI ORAZ ZAŁOŻENIAMI P.POZ.
  3. RYSUNEK NALEŻY ROZPATRYWAĆ ŁĄCZNIE Z ZAPISAMI OPISU TECHNICZNEGO ORAZ SPECYFIKACJI MATERIAŁOWEJ.
  4. RYSUNEK NALEŻY ROZPATRYWAĆ ŁĄCZNIE Z OPERACJANAMI BRANŻOWYMI.
  5. WSZYSTKIE ZAPROPONOWANE PRZEZ WYKONAWCĘ: MATERIAŁY, URZĄDZENIA, ELEMENTY I TECHNOLOGIE, POWINNY SPEŁNIAĆ WSZYSTKIE ZAŁOŻENIA W PROJEKIE PARAMETRY TECHNICZNE, ESTETYCZNE I FORMALNO-PRAWNE. A TAKŻE PRZED SKIEROWANIEM DO REALIZACJI POWINNY UZYSKAĆ AKCEPTACJĘ INSPEKTORA NADZORU I INWESTORA
  6. W PRZYPADKU ZAISTNIENIA KONIECZNOŚCI ZMIAN PROJEKTU, DOTYCZĄCYCH PROPONOWANYCH PRZEZ WYKONAWCĘ I ODPWIEDNIO UZGODNIONYCH ROZWIĄZAŃ ZAMIENNYCH, KOSZTY OPERACJANIA PEŁNEJ KONIECZNEJ DOKUMENTACJI ZAMIENNEJ PONOSI WYKONAWCA.
  7. WSZYSTKIE URZĄDZENIA, MATERIAŁY, ELEMENTY I TECHNOLOGIE, POWINNY POSIADAĆ PRZEWDZIĄNE PRAWEM I ODPWIEDNIMI PRZEPISAMI DOPUSZCZENIA, ATESTY I CERTYFIKATY.
  8. PROJEKT NALEŻY ZREALIZOWAĆ, ZGODNIE ZE SZUKĄ BUDOWAŃ, W PRZYPADKU ROZBIEZNOŚCI W WYMIAROWYCH I TECHNOLOGICZNYCH SKONSULTOWAĆ SIĘ Z PROJEKTEM.
  9. PROJEKT ARCHITEKTONICZNY JEST PROJEKTEM NADRZĘDNYM, WSZYSTKIE ROZBIEZNOŚCI SKONSULTOWAĆ Z PROJEKTEM.
  10. PRZED PRZYSTĄPIENIEM DO ROBÓT SPRAWDZIĆ WYMIARY W NATURZE.

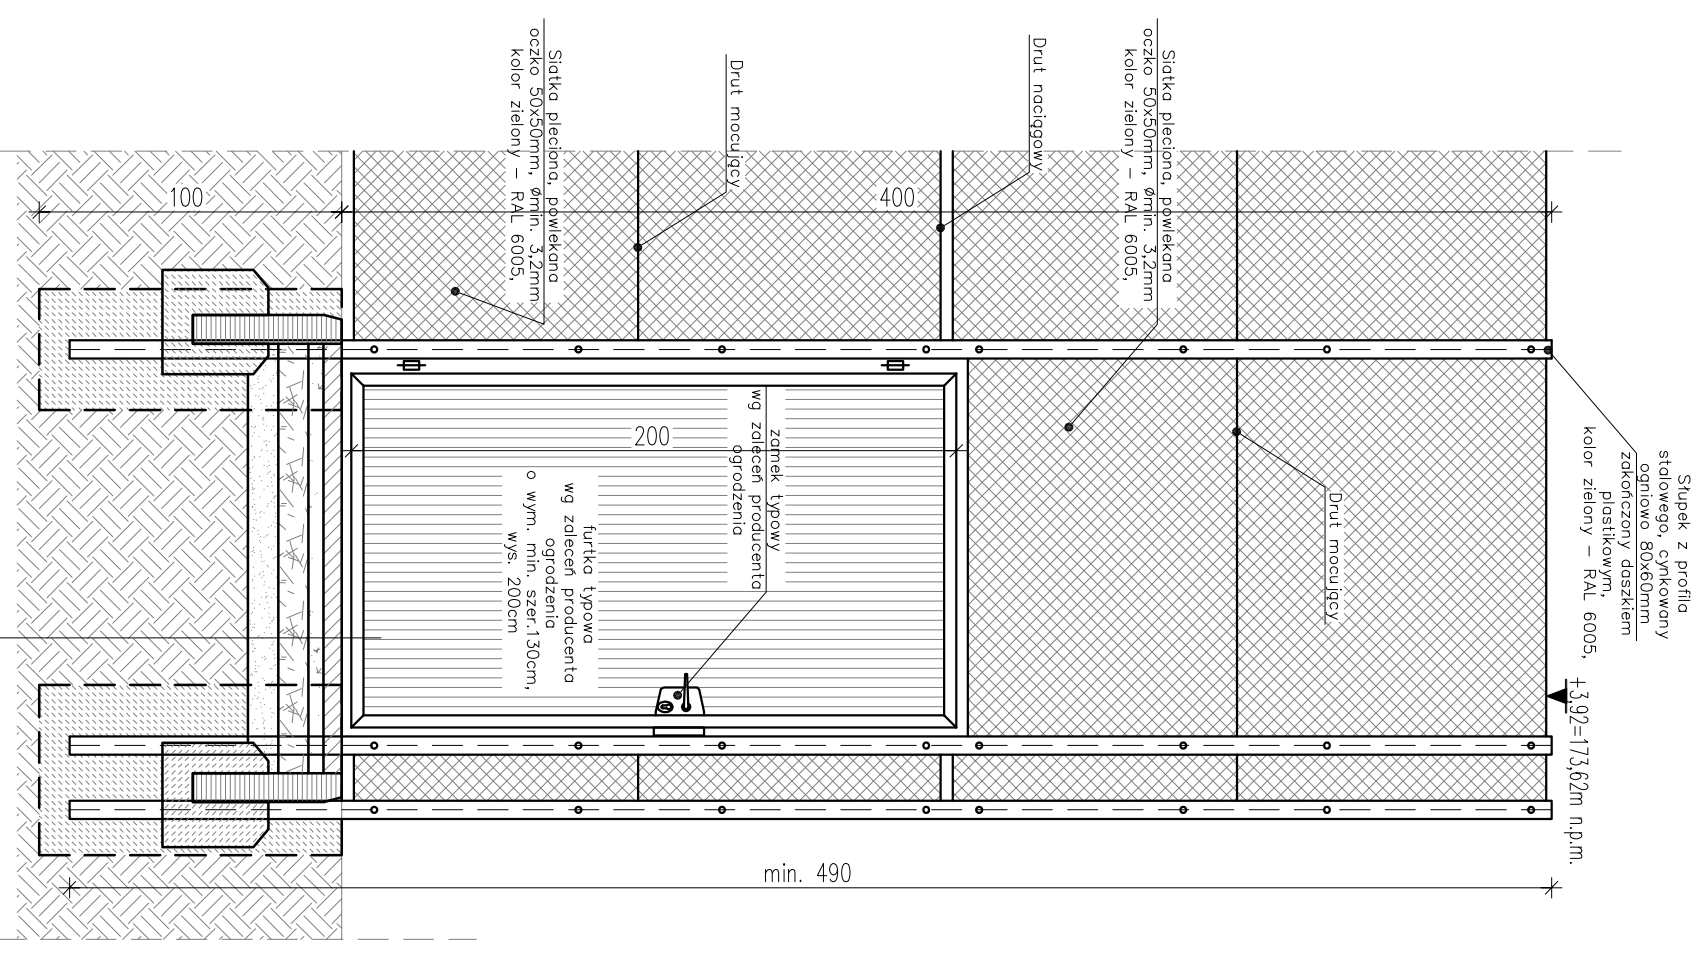

6.00	KOSZKA BETONOWA
5.00	PODSZYPKA PISKOWA (FRAKCJA 2mm)
10.00	PODOBUDOWA, TŁUCZEN (FRAKCJA 0-31.5mm)
10.00	PIASEK (FRAKCJA 2mm)
	GRUNTI RODZIMY

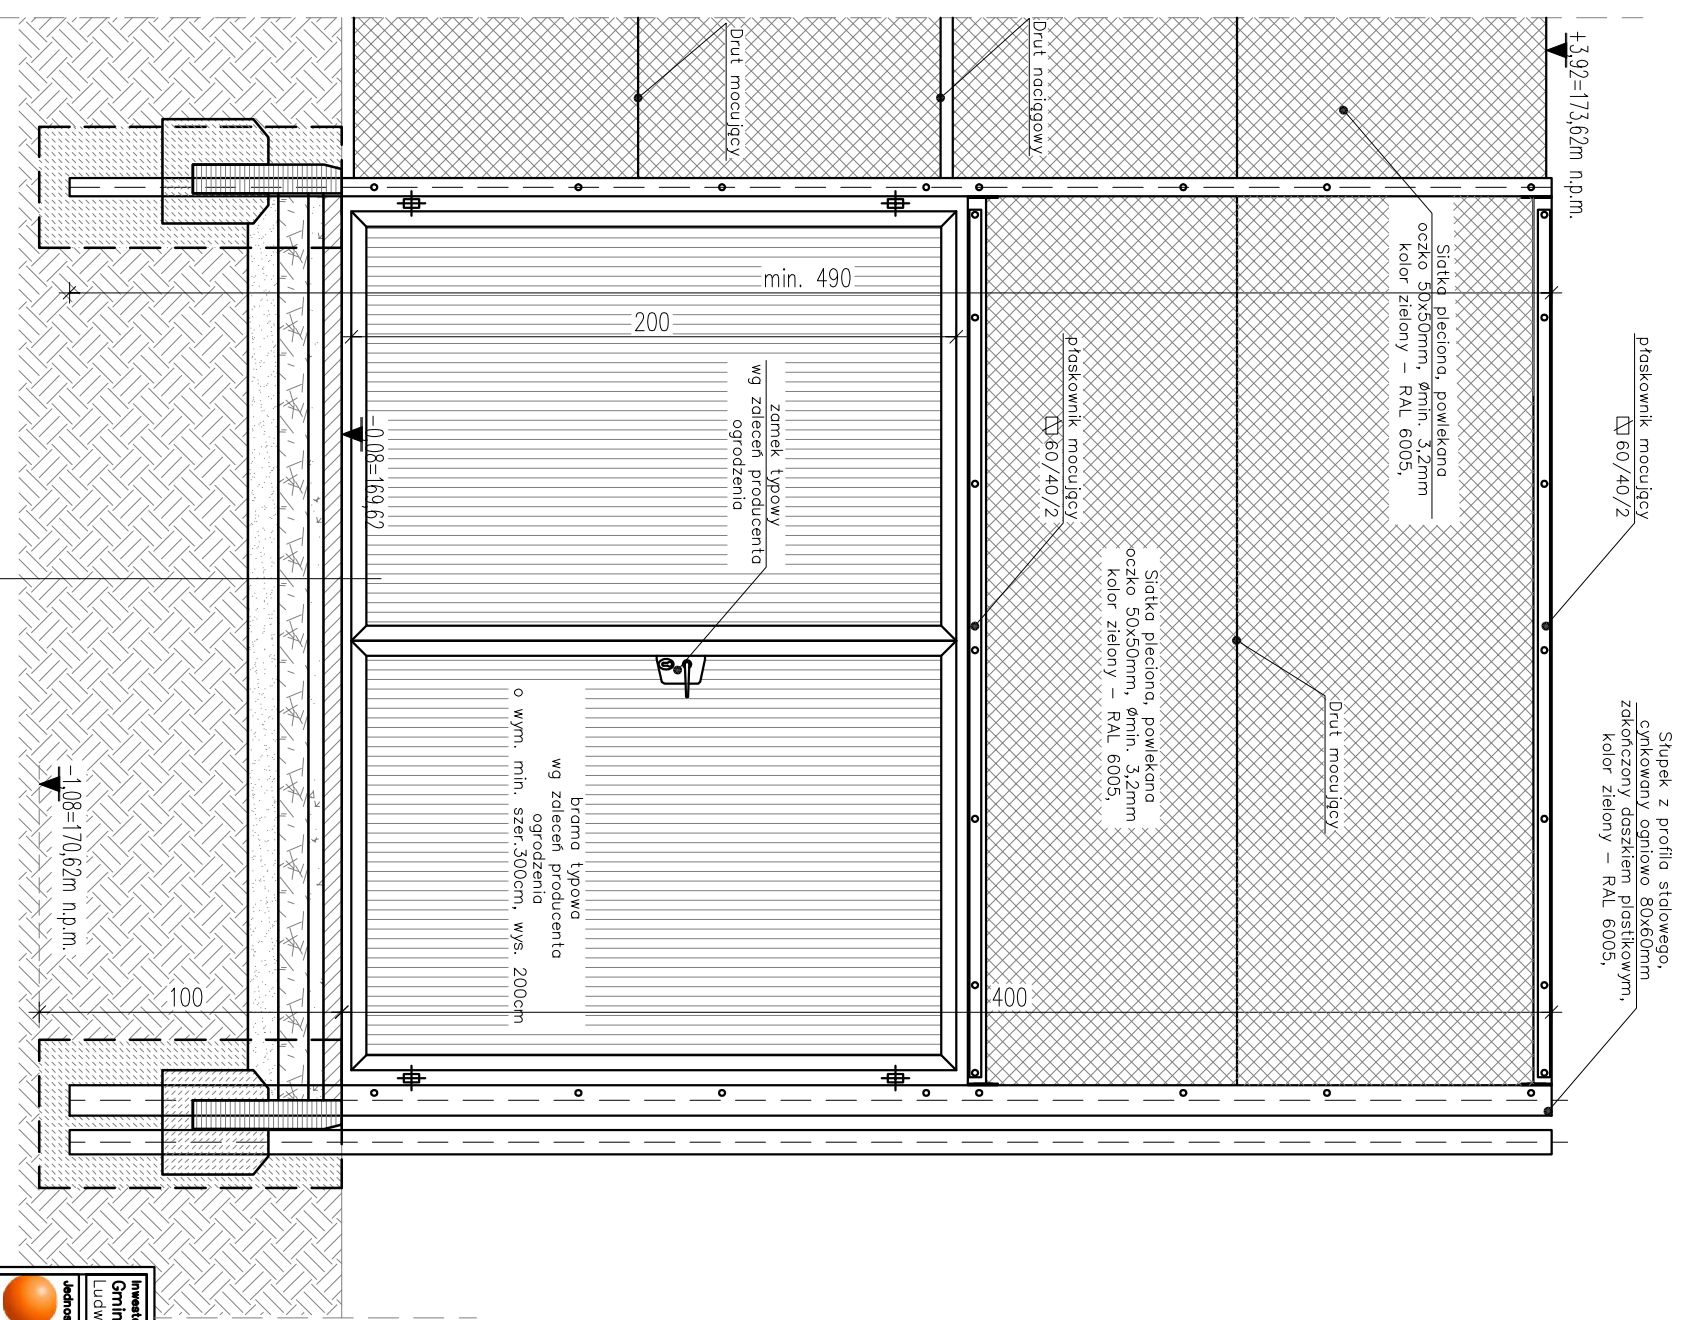

6.00	KOSZKA BETONOWA
5.00	PODSZYPKA PISKOWA (FRAKCJA 2mm)
10.00	PODOBUDOWA, TŁUCZEN (FRAKCJA 0-31.5mm)
10.00	PIASEK (FRAKCJA 2mm)
	GRUNTI RODZIMY

<b>Investor:</b> Gmina Ludwin Ludwin 50 21-075 Ludwin	<b>Nr rys.:</b> 7
<b>Jednostka projektowa:</b> <b>ECO PROJEKT</b> WALDEMAR PASZKIEWICZ NIP 712-005-96-72, REGON 430337689	<b>ECO Projekt Waldemar Paszkiewicz</b> ul. Ulanów 24ag Lublin 20-554 REGON 430337689
<b>Inwestycja:</b> Utworzenie boiska wielofunkcyjnego w Ludwinie	
<b>Adres:</b> 21-075 Ludwin, dz. nr 514/7, obręb 11 Ludwin	
<b>Przeznaczenie:</b> Ogrodzenie boisko-brama i furtka	<b>Skala:</b> 1:25
<b>Projektant:</b> pro.j. arch. Włodzimierz Blichoni luty 2014	901/Lb/89
<b>Sprzedca:</b> mgr inż. arch. Ryszard Skowron luty 2014	4373/61