


- UWAGI :**
1. WYMIARY PODANO W CM, RZĘDNE POZIOMOW PODANE W M.
 2. RYSUNEK NALEŻY ROZPATRYWAĆ ŁĄCZNIE Z INNYMI RYSUNKAMI ORAZ ZAŁOŻENIAMI P.POŻ.
 3. RYSUNEK NALEŻY ROZPATRYWAĆ ŁĄCZNIE Z ZAPISAMI OPISU TECHNICZNEGO ORAZ SPECYFIKACJI MATERIAŁOWEJ.
 4. RYSUNEK NALEŻY ROZPATRYWAĆ ŁĄCZNIE Z OPRACOWANIAMAMI BRANŻOWYMI.
 5. WSZYSTKIE ZAPROPONOWANE PRZEZ WYKONAWCĘ: MATERIAŁY, URZĄDZENIA, ELEMENTY I TECHNOLOGIE, POMIANY SPELNIĄC WSZYSTKIE ZAŁOŻENIE W PROJEKCE PARAMETRY TECHNICZNE, ESTETYCZNE I FORMALNO-PRAWNE, A TAKŻE PRZED SKIEROWANIEM DO REALIZACJI POMIANY UZYSKAĆ AKCEPTACJĘ INSPEKTORA NADZORU I INWESTORA
 6. W PRZYPADKU ZAISTNIENIA KONIECZNOŚCI ZMIAN PROJEKTU, DOTYCZĄCYCH PROPONOWANYCH PRZEZ WYKONAWCĘ I ODPowiednio UZGODNIONYCH ROZWIĄZAŃ ZAMIENNYCH, KOSZTY OPRACOWANIA PEŁNEJ KONIECZNEJ DOKUMENTACJI ZAMIENNEJ PONOŚI WYKONAWCA.
 7. WSZYSTKIE URZĄDZENIA, MATERIAŁY, ELEMENTY I TECHNOLOGIE, POMIANY POSIADAĆ PRZEZ WYKONAWCĘ I ODPowiedniMI PRZEPISAMI DOPUSZCZENIA, ATESTY I CERTYFIKATY.
 8. PROJEKT NALEŻY ZREALIZOWAĆ, ZGODNIE ZE SZLUKĄ BUDOWLANĄ, W PRZYPADKU ROZBIEZNOŚCI W WYMIAROWYCH I TECHNOLOGICZNYCH SKONSULTOWAĆ SIĘ Z PROJEKTEM.
 9. PROJEKT ARCHITEKTONICZNY JEST PROJEKTEM NADPĘDZONYM, WSZYSTKIE ROZBIEZNOŚCI SKONSULTOWAĆ Z PROJEKTEM.
 10. PRZED PRZYSTĄPIENIEM DO ROBOT SPRAWDZIĆ WYMIARY W NATURZE.

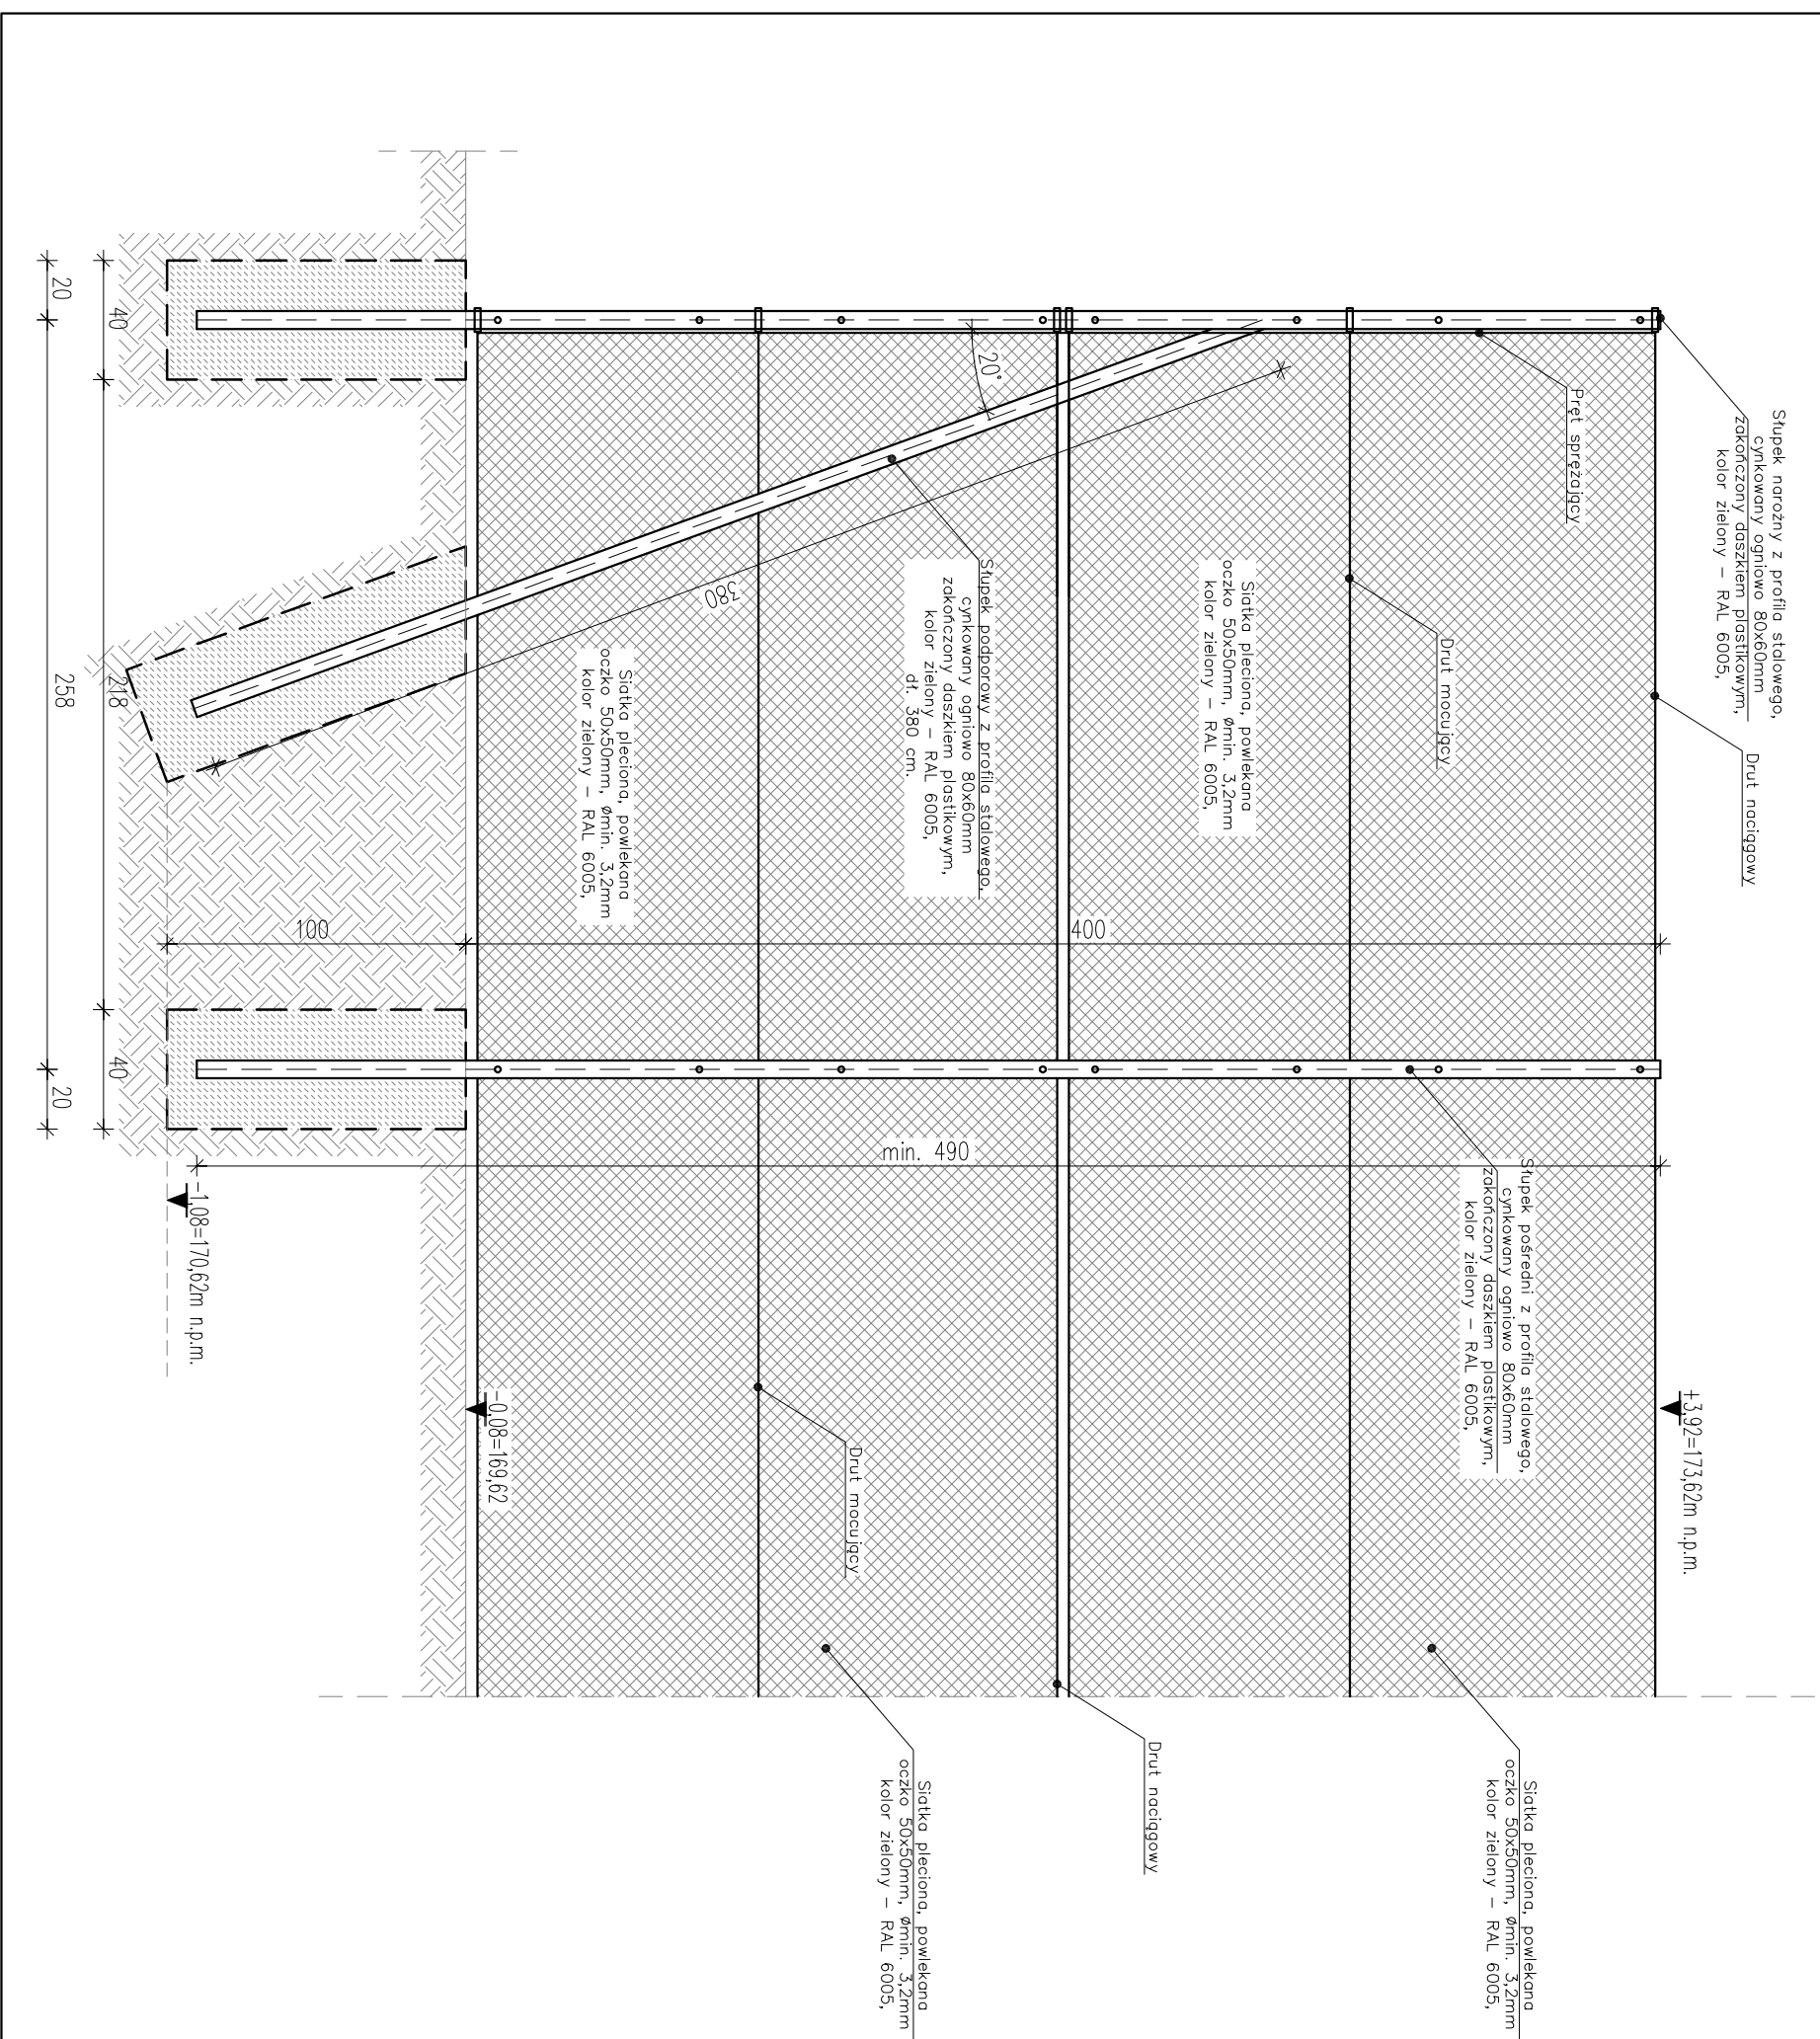

Investor: Gmina Ludwin Ludwin 50 21-075 Ludwin		Nr rys.: 6
Jednostka projektowa: ECO PROJEKT WALDEMAR PASZKIEWICZ NIP 712-005-96-72, REGON 430337689		
Investycja: Utworzenie boiska wielofunkcyjnego w Ludwinie		
Adres: 21-075 Ludwin, dz. nr 514/7, obręb 11 Ludwin		
Przedmiot: Ogrodzenie boiska-naroznik		Skala: 1: 25
Projektant: proj. arch. Włodzimierz Blichoni luty 2014	901/Lb/89	
Sprawdził: mgr inż. arch. Ryszard Skowron luty 2014	4373/61	