

Stupek z profilu stalowego,
cyklowany ogniotw 80x80mm
zakończony daszkiem plastikowym.

+3.92=173.62m n.p.m.

Stupek z profilu stalowego,
cyklowany ogniotw 80x80mm
zakończony daszkiem plastikowym.


siatka z polipropylenu
oczka 100x100 mm,
gr. sznurka 4.

Plaskownik mocujący
- listwa startowa siatki

linka stalowa,
ocynkowana

siatka z polipropylenu
oczka 100x100 mm,
gr. sznurka 4.

rozwórka owalna
mocująca siatkę

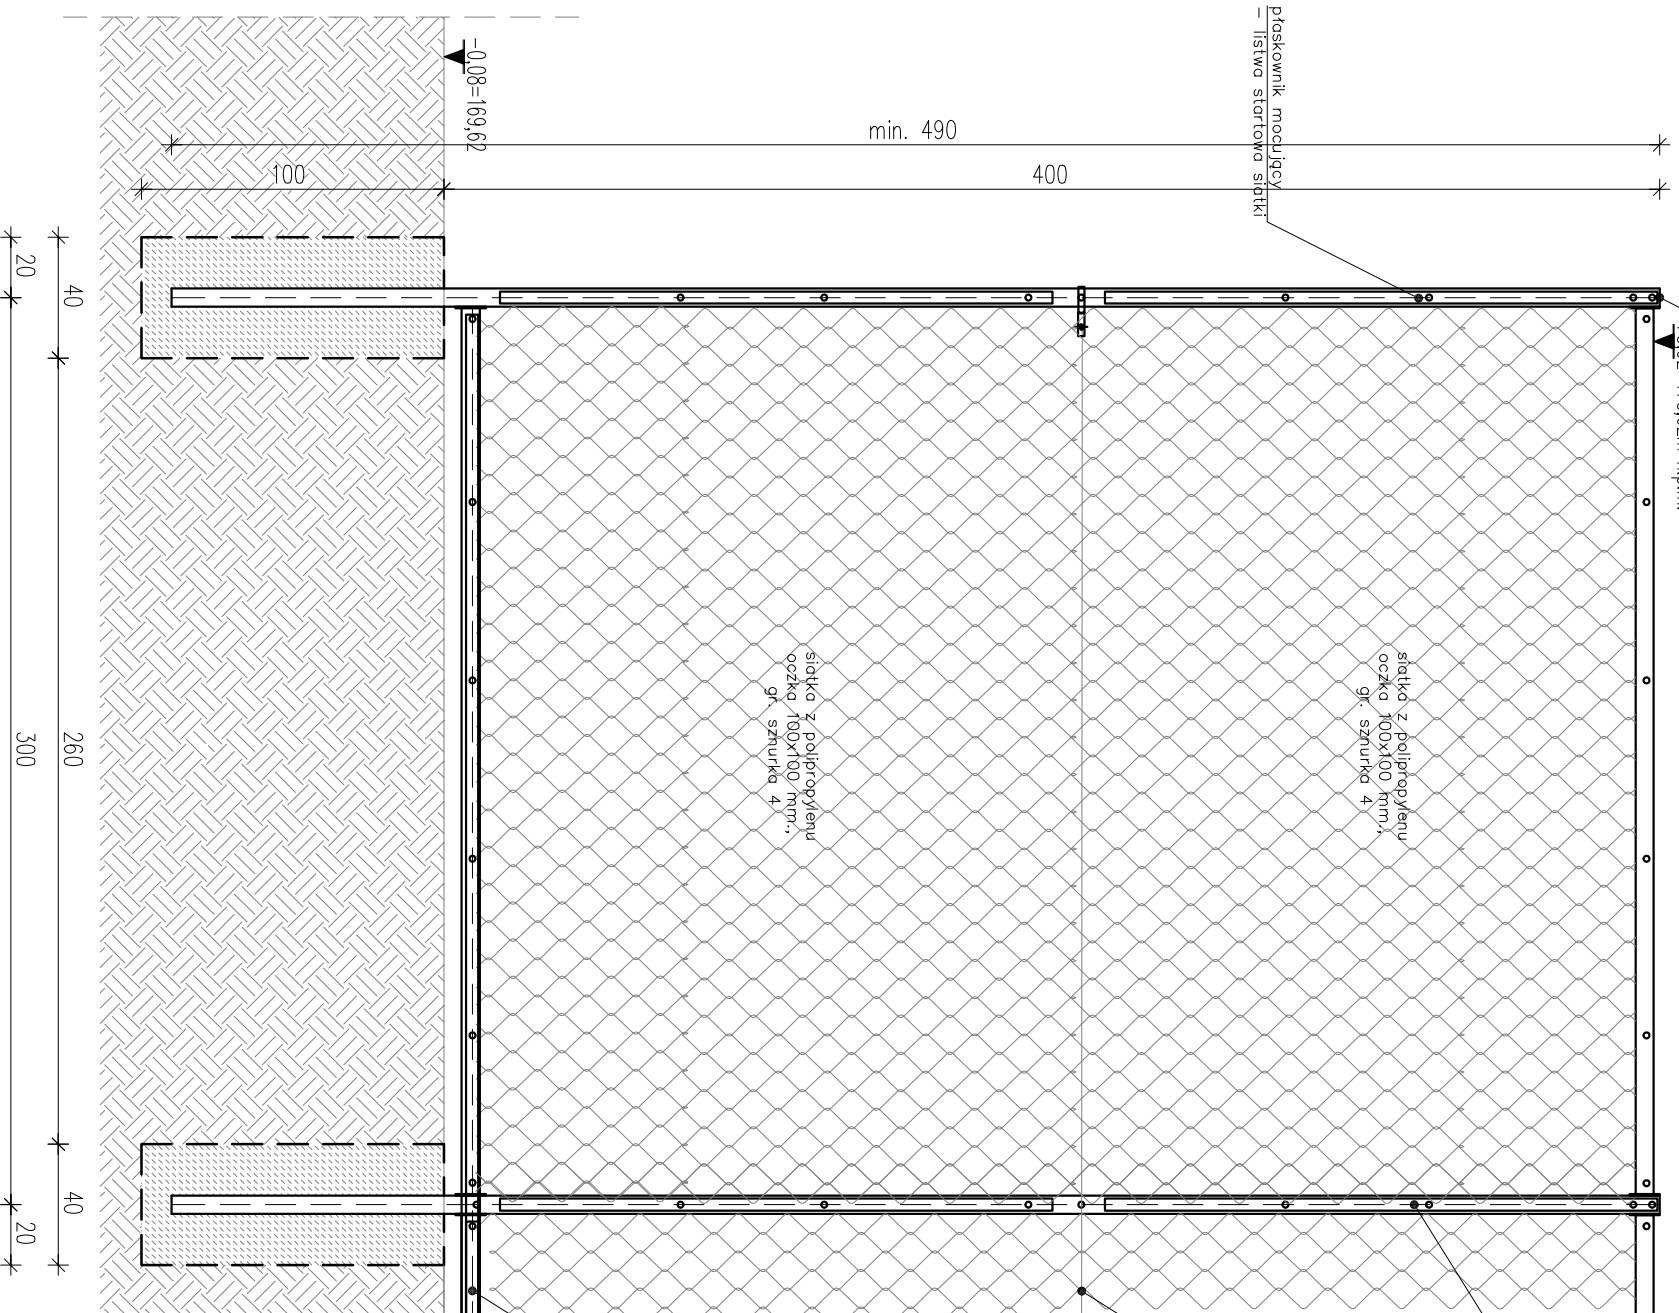

UWAGI :

1. WYMIARY PODANO W CM, RZĘDNE POZIOMÓW PODANE W M.
2. SPADKI W %
3. RYSUNEK NALEŻY ROZPATRYWAĆ ŁĄCZNIE Z INNYMI RYSUNKAMI ORAZ ZAŁOŻENIAMI P.POZ.
4. RYSUNEK NALEŻY ROZPATRYWAĆ ŁĄCZNIE Z ZAPISAMI OPISU TECHNICZNEGO ORAZ SPECYFIKACJI MATERIAŁOWEJ.
5. RYSUNEK NALEŻY ROZPATRYWAĆ ŁĄCZNIE Z OPRACOWANIAMAMI BRANŻOWYMI.
6. WSZYSTKIE ZAPROPONOWANE PRZEZ WYKONAWCĘ: MATERIAŁY, URZĄDZENIA, ELEMENTY I TECHNOLOGIE, POWINNY SPEŁNIAĆ WSZYSTKIE ZAŁOŻENIA W PROJEKCE PARAMETRY TECHNICZNE, ESTETYCZNE I FORMALNO-PRAWNE. A TAKŻE PRZED SKIEROWANIEM DO REALIZACJI POWINNY UZYSKAĆ AKCEPTACJĘ INSPEKTORA NADZORU I INWESTORA
7. W PRZYPADKU ZAISTNIENIA KONIECZNOŚCI ZMIAN PROJEKTU, DOTYCZĄCYCH PROPONOWANYCH PRZEZ WYKONAWCĘ I ODPowiednio uzgodnionych rozwiązań zamiennych, KOSZTY OPRACOWANIA PEŁNEJ KONIECZNEJ DOKUMENTACJI ZAMIENNEJ PONOŚI WYKONAWCA.
8. WSZYSTKIE URZĄDZENIA, MATERIAŁY, ELEMENTY I TECHNOLOGIE, POWINNY POSIADAĆ PRZEWDZIĄNE PRAWEM I ODPowiednimi przepisami dopuszczenia, ATESTY I CERTYFIKATY.
9. PROJEKT NALEŻY ZREALIZOWAĆ, ZGODNIE ZE SZUKĄ BUDOWLANĄ, W PRZYPADKU ROZBIEZNOŚCI W WYMIAROWYCH I TECHNOLOGICZNYCH SKONSULTOWAĆ SIĘ Z PROJEKTEM.
10. PROJEKT ARCHITEKTONICZNY JEST PROJEKTEM NADRZĘDNYM. WSZYSTKIE ROZBIEZNOŚCI SKONSULTOWAĆ Z PROJEKTEM.
11. PRZED PRZYSTĄPIENIEM DO ROBÓT SPRAWDZIĆ WYMIARY W NATURZE.

Investor: **Gmina Ludwin** Nr rys.: **8**
Ludwin 50 21-075 Ludwin

Jednostka projektowa: **ECO PROJEKT** **ECO Projekt Waldemar Paszkiewicz**
ul. Ulanów 24a Lublin 20-554
WALDEMAR PASZKIEWICZ NIP 712-005-96-72, REGON 430337689

Inwestycja: **Utworzenie boiska wielofunkcyjnego w Ludwinie**

Adres: **21-075 Ludwin, dz. nr 514/7, obręb 11 Ludwin**

Przeznaczenie: **Piłkoczwyt** Skala: **1:25**

Projektant: **pro.j. arch. Włodzimierz Biachoni** 901/Lb/89

Sprzedca: **mgr inż. arch. Ryszard Skowron** 4373/61

Wzrost: **lutu 2014**