1:500

1:100

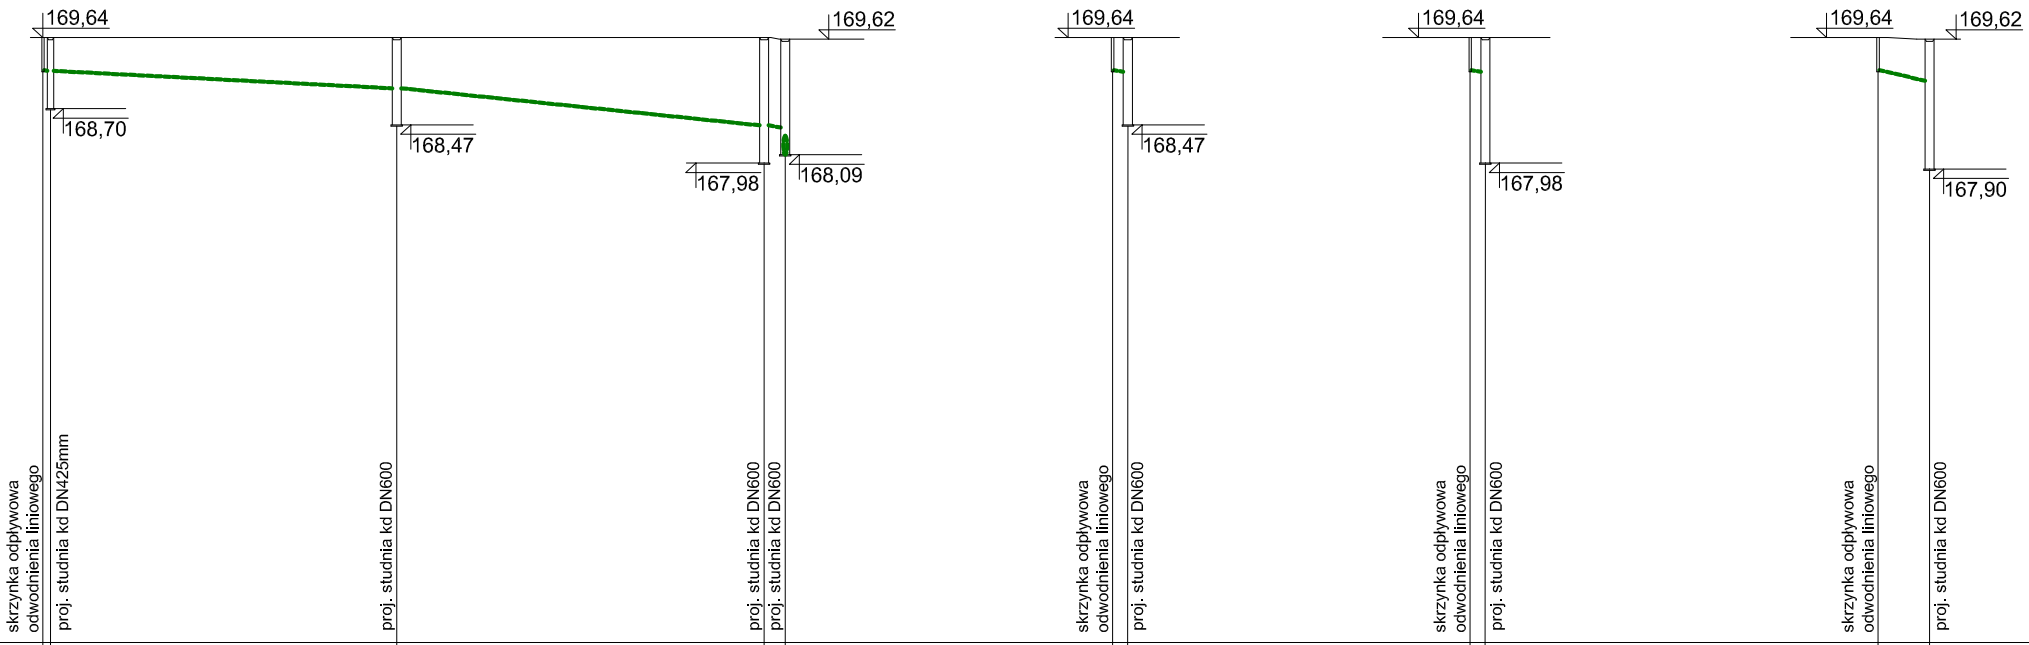

p.p.t. 161,64m n.p.m.																								
rzędna terenu istniejącego	169,64	169,64				169,64			169,64	169,62			169,64	169,64			169,64	169,64			169,64	169,62		
rzędna dna rurociągu	169,21	169,20				168,97			168,48	168,45			169,21	169,19			169,21	169,19			169,21	169,07		
zagłębienie rurociągu [m]	0,43	0,44				0,67			1,16	1,17			0,43	0,45			0,43	0,45			0,43	0,55		
długość [m]	0,50		22,90				24,30		1,40					1,00				1,00			3,40			
odległość [m]	0,00	0,50				23,40			47,70	49,10			0,00	1,00			0,00	1,00			0,00	3,40		
materiał/średnica/spadek [/mm/%]	PVC 110	i=2,0%	i=1,0%	PVC 200			i=2,0%	PVC 200					PVC 110	i=2,0%			PVC 110	i=2,0%			PVC 160	i=4,0%		
oznaczenia	sk	D1				D2			D3	D4			sk	D2			sk	D3			sk	D5		

D1 - proj. studnia kanalizacyjna inspekcyjna PCV DN 425 z osadnikiem h=0,5m, właz typu lekkiego
D2 - proj. studnia kanalizacyjna inspekcyjna PCV DN 600 z osadnikiem h=0,5m, właz typu lekkiego
D3 - proj. studnia kanalizacyjna inspekcyjna PCV DN 600 z osadnikiem h=0,5m, właz typu ciężkiego
D4, D5 - proj. studnia kanalizacyjna inspekcyjna PCV DN 600, właz typu ciężkiego
sk - skrzynka odpływowa odwodnienia liniowego sportowego z koszem osadczym, L=0,5 m

Rury kanalizacyjne PCV lite SN8
Studnie kanalizacyjne przykryć włazami żeliwnym typu lekkiego.

1. Wszystkie prace muszą być wykonywane zgodnie z zasadami sztuki budowlanej z zachowaniem szczególnej ostrożności i pod stałym nadzorem osób uprawnionych.
2. Wszystkie zastosowane materiały, rozwiązania techniczne i urządzenia muszą odpowiadać normom bezpieczeństwa p.poż., BHP, posiadać odpowiednie atesty
3. Wszelkie roboty budowlano- montażowe z zastosowaniem rozwiązań systemowych powinny być wykonywane według technologii określonej przez producenta - w razie potrzeby wskazany jest nadzór techniczny ze strony producenta.
4. Opis techniczny i STWiOR stanowi integralną część niniejszego opracowania.

Inwestor: Gmina Ludwin, Ludwin 50 21-075 Ludwin			Nr rys.: 12/IS
Jednostka projektowa: ECO Projekt Waldemar Paszkiewicz, ul. Ułanów 22/49 Lublin 20-554, NIP 712-005-96-72, REGON 430337689			
Inwestycja:	Utworzenie boiska wielofunkcyjnego w Ludwinie		
Adres:	21-075 Ludwin, dz. nr 514/7, obręb 11 Ludwin		
Przedmiot:	Profil kanalizacji deszczowej		Skala: —
Projektował:	mgr inż. Piotr Dysput, styczeń 2014	9/Lb/96	
Sprawdził:	mgr inż. Zbigniew Niedzielski, styczeń 2014	664/Lb/88	
Opracowała:	mgr inż. Karolina Właz-Lipowska, styczeń 2014	–	