


Wydruk mapy

Wydruk mapy

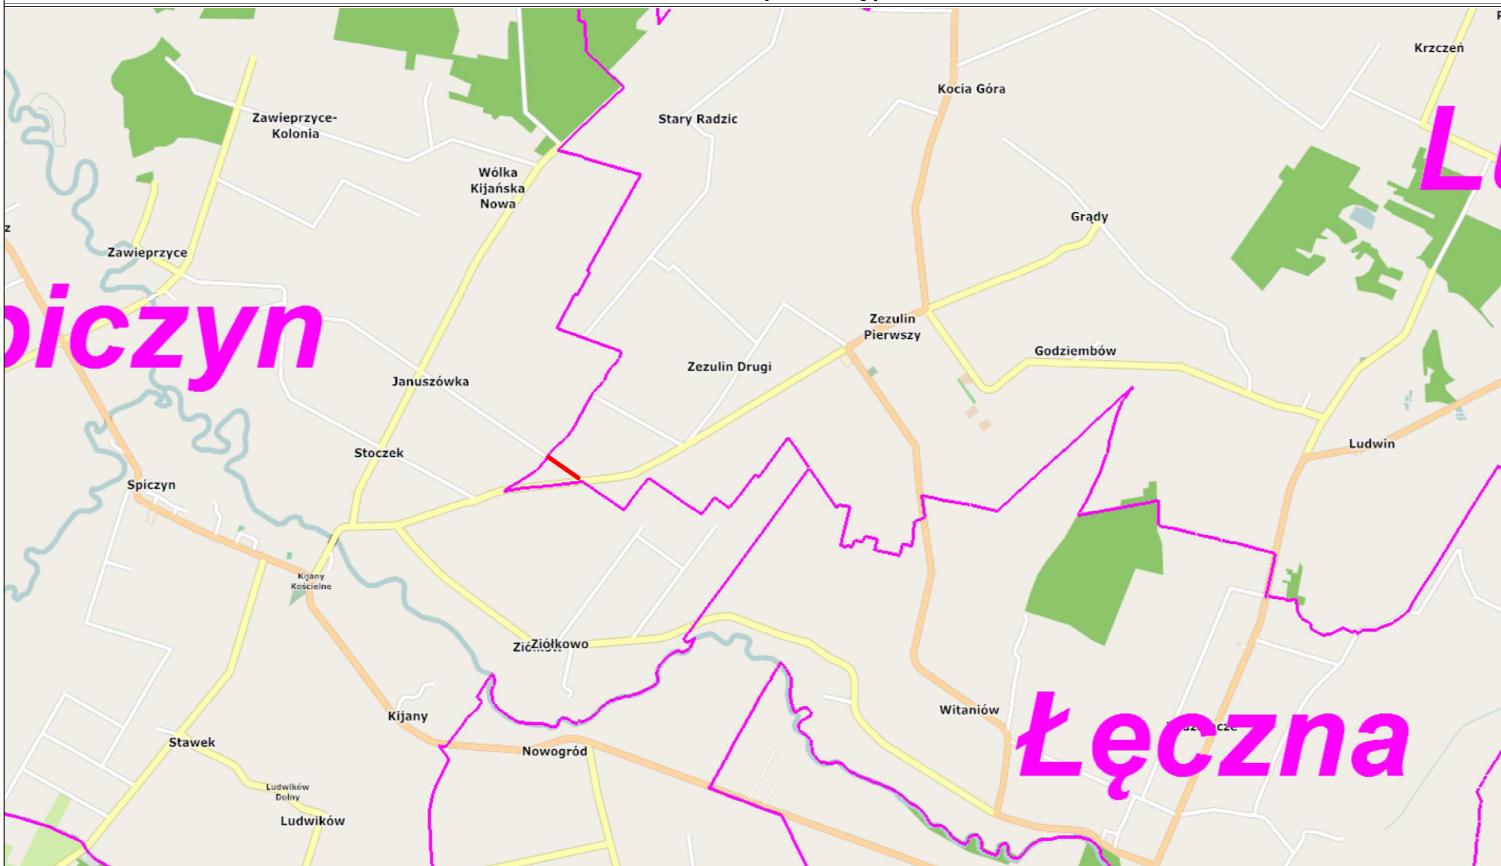

no dnia: 8.4.2018 r.
a charakter poglądowy i nie jest dokumentem

pawdrog PAWDROG Paweł Chaba Łuszczów Pierwszy 50 20-258 Lublin		Przebudowa drogi gminnej nr 105137L, od km 0+000,00 do km 0+392,92 na dz. 723 jedn. ew. 061002_2 Ludwin, obr. 20 - Zezulin Niższy, gm. Ludwin	
JEDNOSTKA PROJEKTOWA		NAZWA I ADRES INWESTYCJI	
WSZELKIE PRAWA ZASTRZEŻONE PROJEKT CHRONIONY PRAWEM AUTORSKIM		Gmina Ludwin 21- 075 Ludwin 51	
MATERIAŁY PRZETARGOWE		BRANŻA	DROGOWA
ETAP		D - 1	
TYTUŁ RYSUNKU		SKALA	04.2018
mgr inż. Paweł Chaba		LUB/0011/PWOD/13	
PROJEKTANT		NR UPRAWNIEN	
inż. Krzysztof Kozaczyński		PODPIS	
ASYSTENT		NR UPRAWNIEN	
		PODPIS	