


klasa D


KR 1

V_p = 30

PRZEKRÓJ NORMALNY
DROGA 105137L,
w km 0+000,00 - 0+392,92

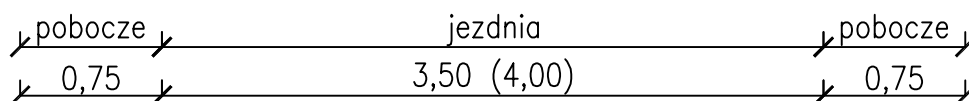

UWAGA:
* na dojeździe do
dr. pow.
szerokość 4,0 m

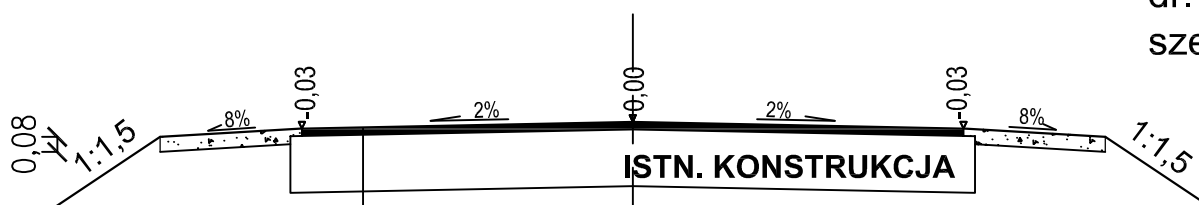

KONSTRUKCJA JEZDNI

| | |
|------|------------------------------------------------|
| 4 cm | WARSTWA ŚCIERALNA Z BETONU ASFALTOWEGO AC 11 S |
| | ISTN. PODBUDOWA Z KRUSZYWA ŁAMANEGO |

| | | | |
|------------------------------------------------------------------------------------------------|--|---|----------------|
| pawdrog PAWDROG Paweł Chaba Łuszczów Pierwszy 50 20-258 Lublin | | Przebudowa drogi gminnej nr 105137L, od km 0+000,00 do km 0+392,92 na dz. 723, jedn. ew. 061002_2 Ludwin, obr. 20 - Zezulin Niższy oraz przebudowa skrzyżowania z drogą powiatową nr 2004L na dz. 404, jedn. 061006_2 - Spiczyn, obr. 0012 Ziółków; dz. 416, jedn. 061002_2 Ludwin, obr. 0020 - Zezulin Niższy | |
| JEDNOSTKA PROJEKTOWA WSZELKIE PRAWA ZASTRZEŻONE PROJEKT CHRONIONY PRAWEM AUTORSKIM | | NAZWA I ADRES INWESTYCJI Gmina Ludwin 21- 075 Ludwin 51 | |
| INWESTOR | | | |
| MATERIAŁY PRZETARGOWE | | BRANŻA DROGOWA | NR RYS. D-3 |
| ETAP | | TYTUŁ RYSUNKU Przekrój normalny | |
| | | SKALA 1:50 | DATA 4.2018 |
| mgr inż. Paweł Chaba PROJEKTANT | | LUB/0011/PWOD/13 NR UPRAWNIEN | PODPIS |
| inż. Krzysztof Kozaczyński ASYSTENT | | NR UPRAWNIEN | PODPIS |