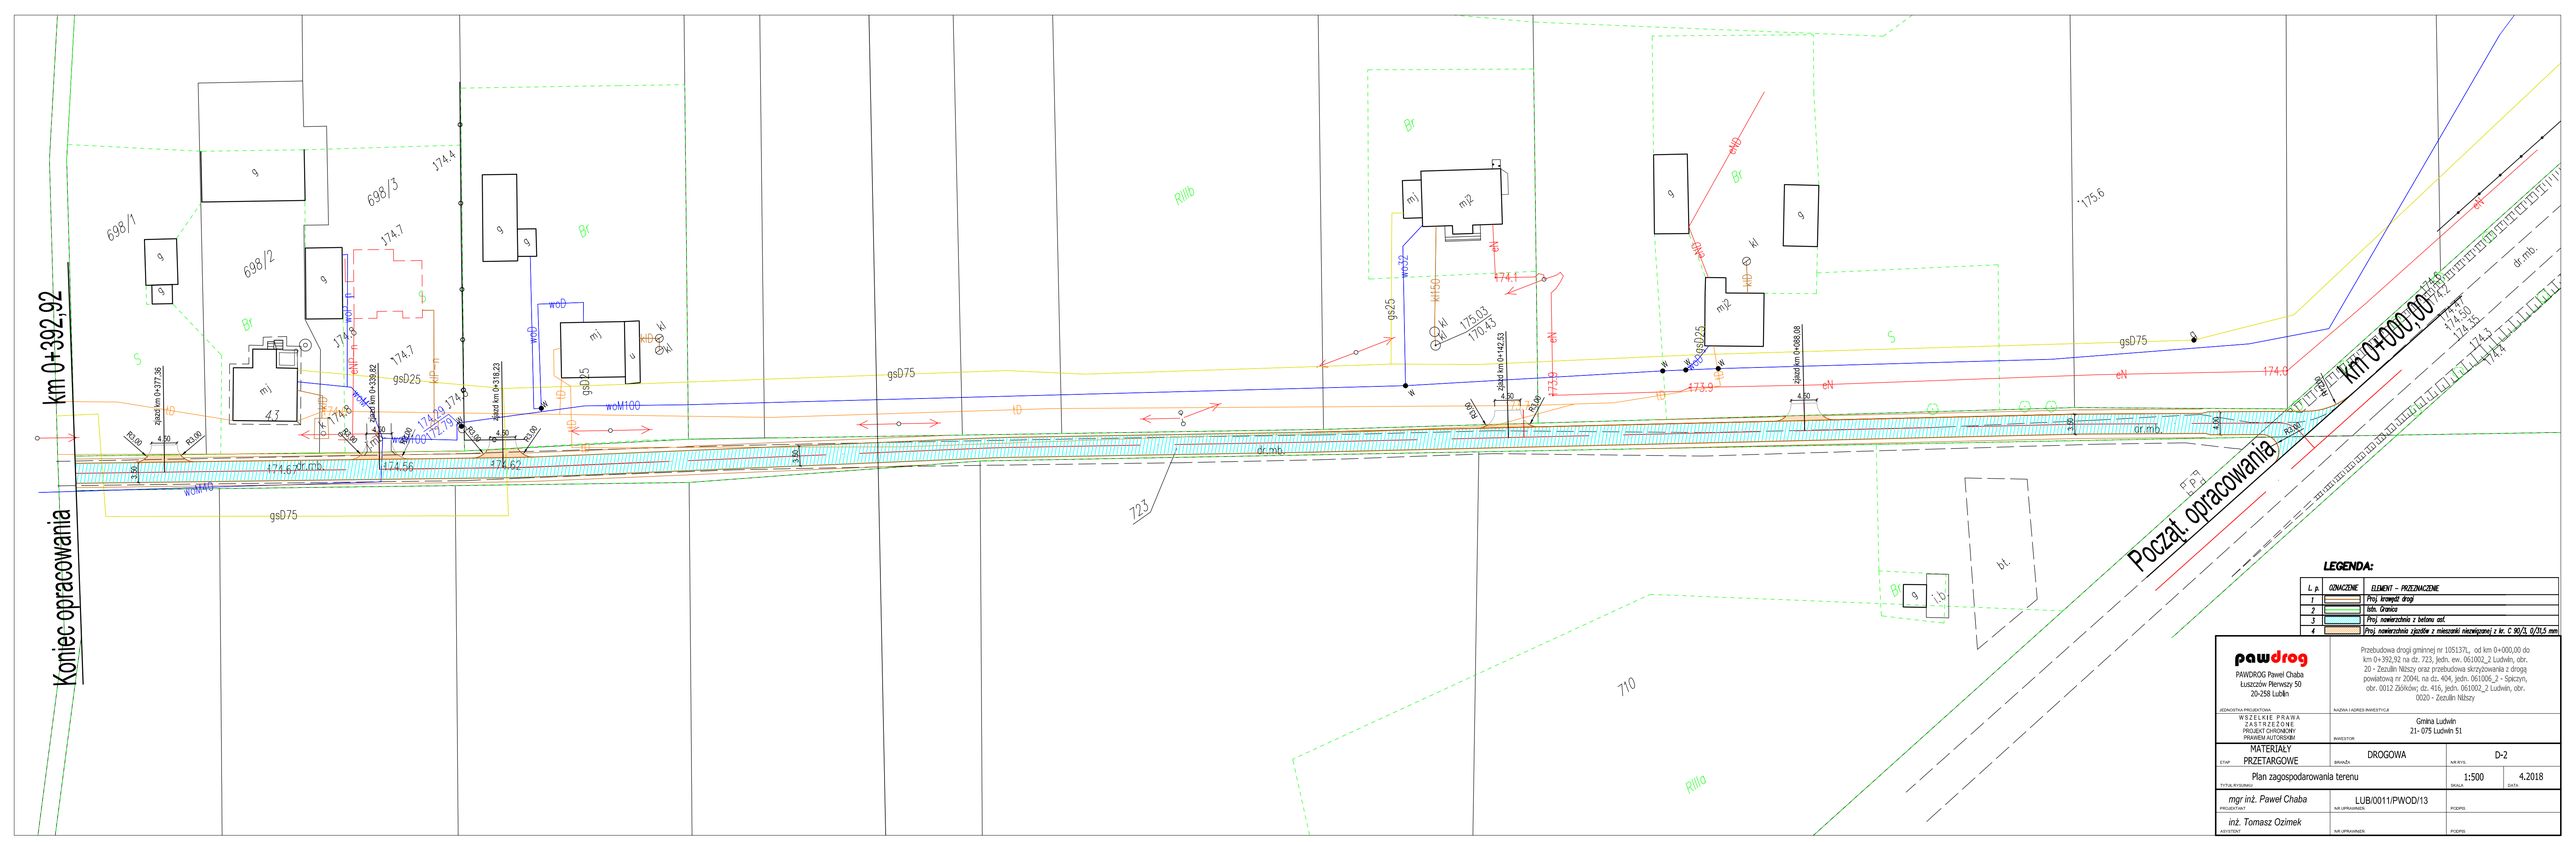

LEGENDA:

L.p.	OZNACZENIE	ELEMENT – PRZEZNACZENIE
1		Proj. krawęź drog
2		Istn. Granica
3		Proj. nawierzchnia z betonu ast.
4		Proj. nawierzchnia zjazdów z mieszanki niezwiązanej z kr. C 80/3, 0/31,5 mm

pawdrog PAWDROG Paweł Chaba Łuszczów Pierwszy 50 20-258 Lublin JEDNOSTKA PROJEKTOWA	Przebudowa drogi gminnej nr 105137L, od km 0+000,00 do km 0+392,92 na dz. 723, jedn. ew. 061002_2 Ludwin, obr. 20 - Zeszalin Niższy oraz przebudowa skrzyżowania z drogą powiatową nr 2004L na dz. 404, jedn. 061006_2 - Spiczyn, obr. 0012 Ziółków; dz. 416, jedn. 061002_2 Ludwin, obr. 0020 - Zeszalin Niższy NAZWA I ADRES INWESTYCJI	
WSZELKIE PRAWA ZASTRZEŻONE PROJEKT CHRONIONY PRAWEM AUTORSKIM	Gmina Ludwin 21- 075 Ludwin 51 INWESTOR	
ETAP: MATERIAŁY PRZETARGOWE	BRANŻA: DROGOWA	NR RYS.: D-2
TYTUŁ RYSUNKU: Plan zagospodarowania terenu		SKALA: 1:500 / DATA: 4.2018
PROJEKTANT: mgr inż. Paweł Chaba	NR UPRAWNIEŃ: LUB/0011/PWOD/13	PODPIS:
ASYSTENT: inż. Tomasz Ozimek	NR UPRAWNIEŃ:	PODPIS: