


1.24 KLATKA SCHODOWA III

ROZWINIĘCIA ŚCIAN D-D I E-E

drzwi aluminiowe,
kolor profili szary, wypełnienie szkło mleczne

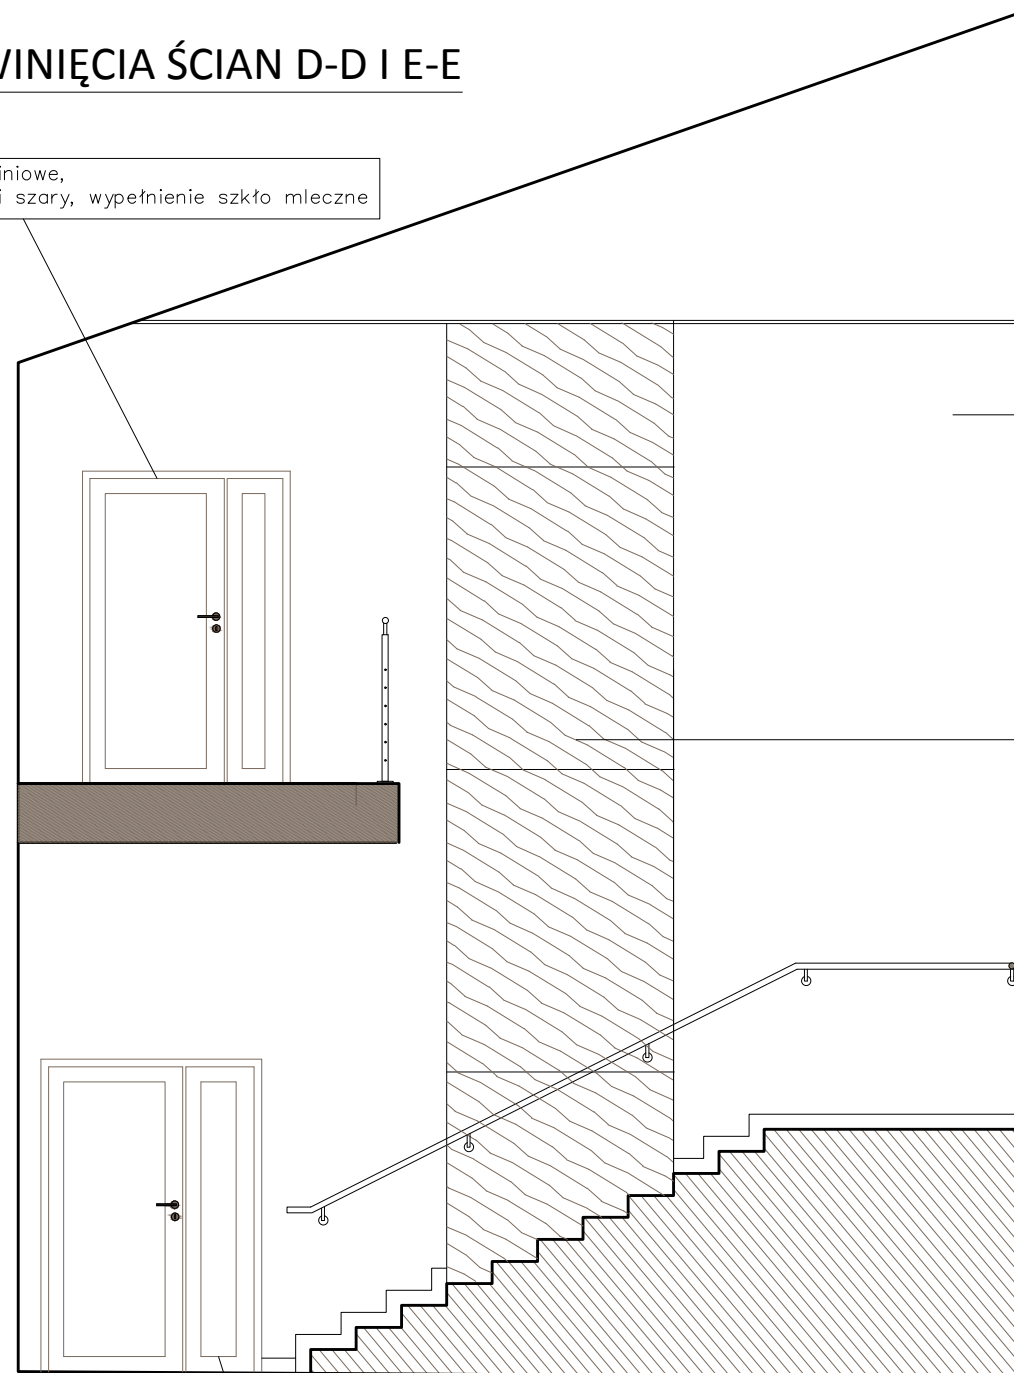

widok d-d


drzwi aluminiowe,
kolor profili szary, wypełnienie szkło mleczne

farba akrylowa
o wysokiej klasie
ścieralności
kolor jasny szary
RAL

wykończenie szybu
windowego
płyty MDF,
fornir kolor jesień
klejone do ścian
szybu,
grubość 1,2cm

płyty MDF,
fornir kolor jesień
klejone do ściany,
grubość 0,6cm

drzwi aluminiowe,
kolor profili szary, wypełnienie szkło mleczne

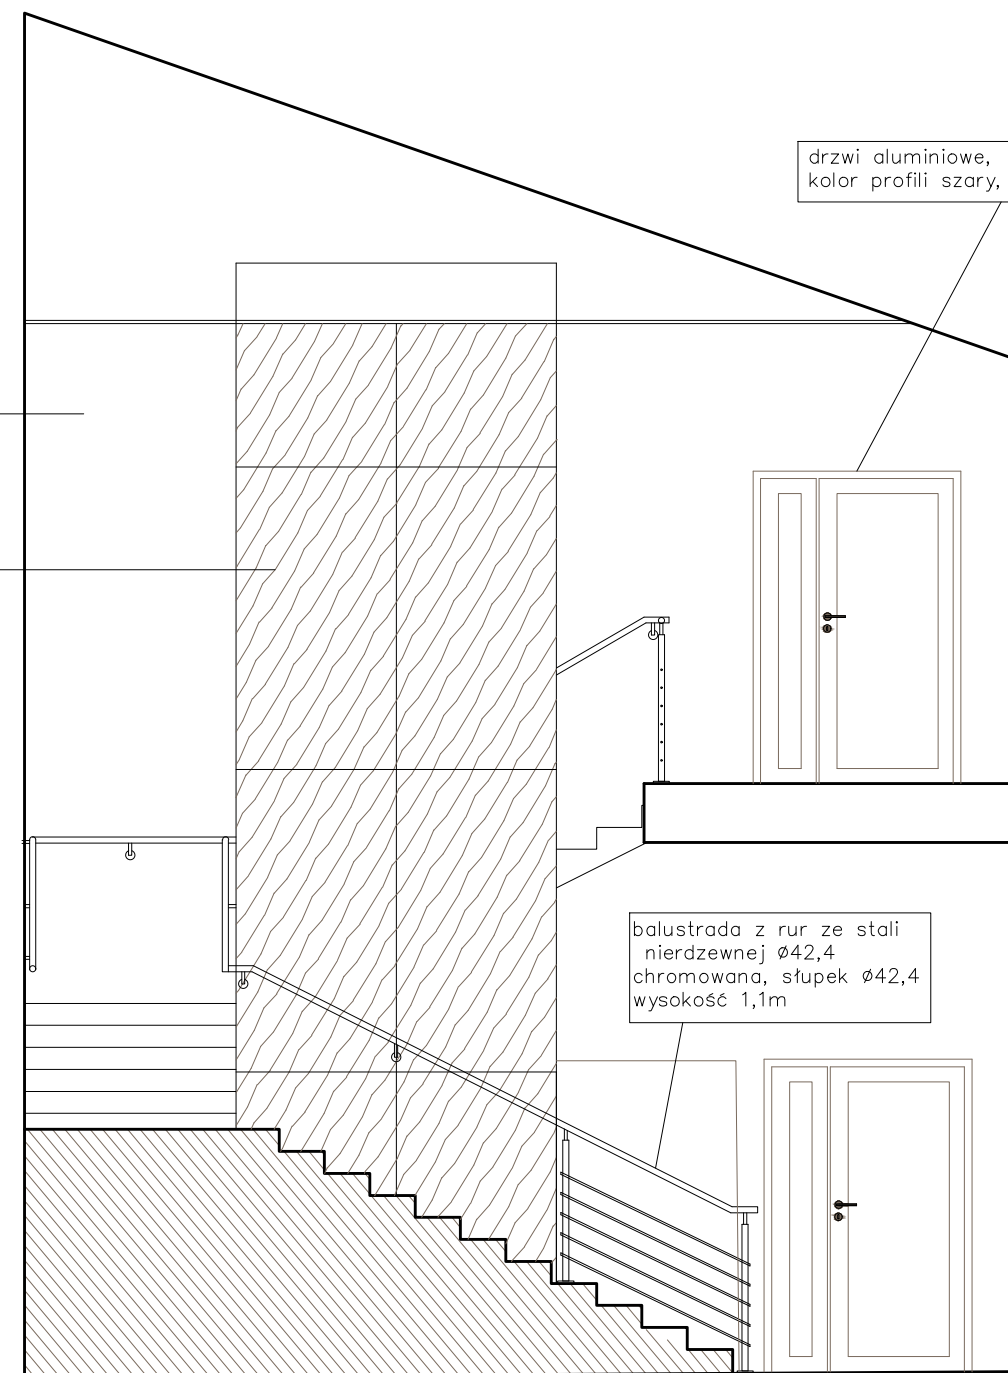

balustrada z rur ze stali
nierdzewnej $\varnothing 42,4$
chromowana, słupek $\varnothing 42,4$
wysokość 1,1m

widok e-e

drzwi aluminiowe,
kolor profili szary, wypełnienie szkło mleczne

Inwestor:	Gminna Biblioteka Publiczna im. Andrzeja Łuczeńczyka w Ludwinie Ludwin 52, 21-075 Ludwin	2
Jednostka projektowa:	ECO Projekt Waldemar Paszkiewicz ul. Utańów 22/49 Lublin 20-554 NIP 712-005-96-72, REGON 430337689	
Adres inwestycji:	Ludwin 52, 21-075 Ludwin, jednostka ewidencyjna: 061002_2 Ludwin, obręb 061002_2.0011 Ludwin, nr dz. ewid.: 446/4	
Nazwa inwestycji:	„Biblioteka Bramą Pojezierza Łęczyńsko –Włodawskiego” – rozbudowa Gminnej Biblioteki Publicznej im. Andrzeja Łuczeńczyka w Ludwinie	
Przedmiot:	Klatka schodowa III – Rozwinięcia ścian 1.24	Skala: 1:50
Kategoria obiektu budowlanego:	IX	Faza: PROJEKT WYKONAWCZY