
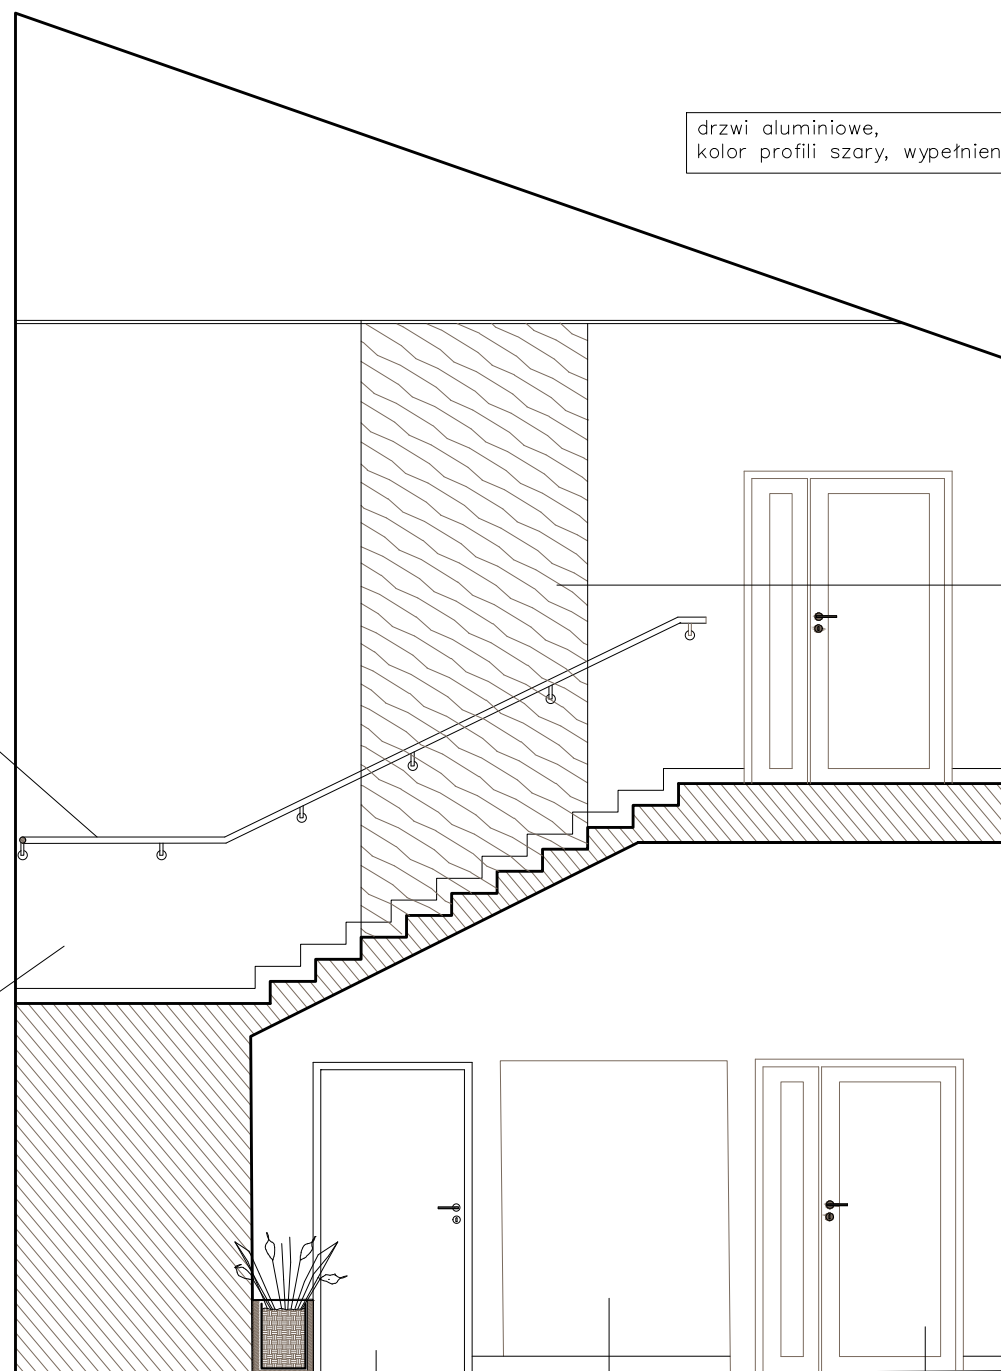


1.24 KLATKA SCHODOWA III

ROZWINIĘCIA ŚCIAN F-F I G-G

drzwi aluminiowe,
kolor profili szary, wypełnienie szkło mleczne

drzwi aluminiowe,
kolor profili szary, wypełnienie szkło mleczne

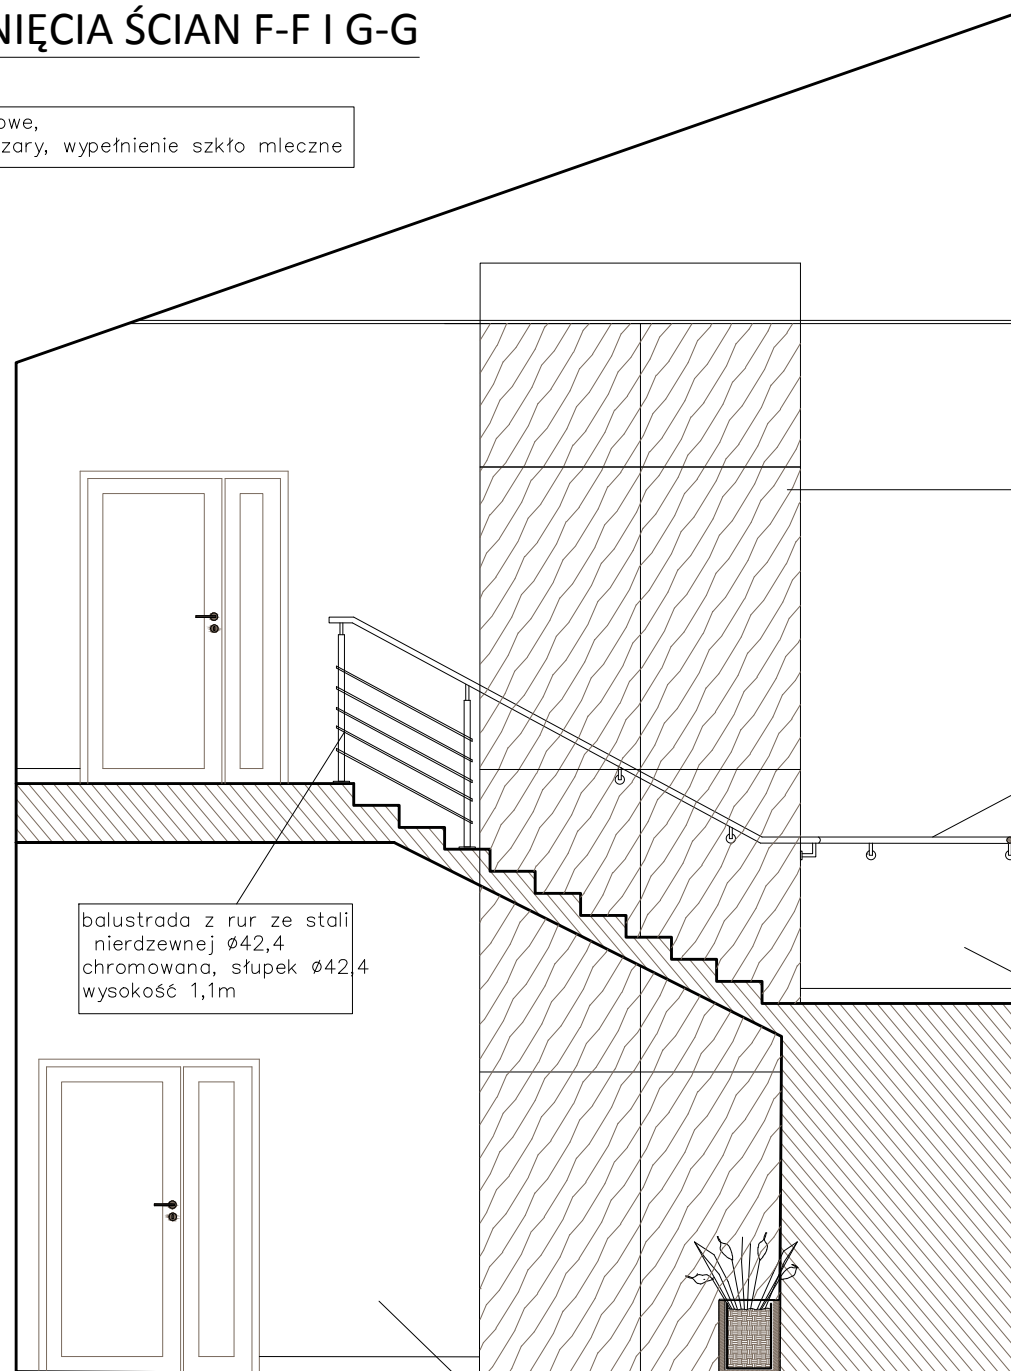

wykończenie szybu
windowego
płyty MDF,
fornir kolor jesion
klejone do ścian
szybu,
grubość 1,2cm

płyty MDF,
fornir kolor jesion
klejone do ściany,
grubość 0,6cm

balustrada z rur ze stali
nierdzewnej $\varnothing 42,2$,
chromowana
mocowana do ściany na
wysokości 1,1m, odsunięcie
od ściany 5cm

balustrada z rur ze stali
nierdzewnej $\varnothing 42,4$
chromowana, słupki $\varnothing 42,4$
wysokość 1,1m

farba akrylowa
o wysokiej klasie
ścieralności
kolor jasny szary
RAL

widok f-f

widok g-g

donica na kiwaty 40x145x50cm
płyta MDF, okłiena kolor biały połysk

farba tablicowa magnetyczna
kolor czarny 9005

drzwi aluminiowe,
kolor profili szary, wypełnienie szkło mleczne

farba akrylowa
o wysokiej klasie
ścieralności
kolor jasny szary
RAL

drzwi aluminiowe,
kolor profili szary, wypełnienie szkło mleczne

drzwi aluminiowe,
kolor profili szary, wypełnienie szkło mleczne

Inwestor:	Gminna Biblioteka Publiczna im. Andrzeja Łuczyńskiego w Ludwinie Ludwin 52, 21-075 Ludwin	2
Jednostka projektowa:	ECO Projekt Waldemar Paszkiewicz ul. Ulanów 22/49 Lublin 20-554 NIP 712-005-96-72, REGON 430337689	
Adres inwestycji:	Ludwin 52, 21-075 Ludwin, jednostka ewidencyjna: 061002_2 Ludwin, obręb 061002_2.0011 Ludwin, nr dz. ewid.: 446/4	
Nazwa inwestycji:	„Biblioteka Bramą Pojezierza Łęczyńskiego – Włodawskiego” – rozbudowa Gminnej Biblioteki Publicznej im. Andrzeja Łuczyńskiego w Ludwinie	
Przedmiot:	Klatka schodowa III – Rozwinięcia ścian 1.24	Skala: 1:50
Kategoria obiektu budowlanego:	IX	Faza: PROJEKT WYKONAWCZY