10. REGAŁ NA CZASOPISMA I MULTIMEDIA

RZUT

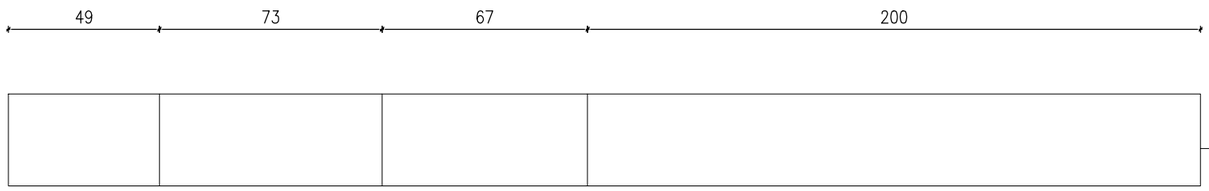

rama zewnętrzna regału:
płyta mdf, okleina kolor biały połysk,
grubość 4cm

WIDOK Z PRZODU

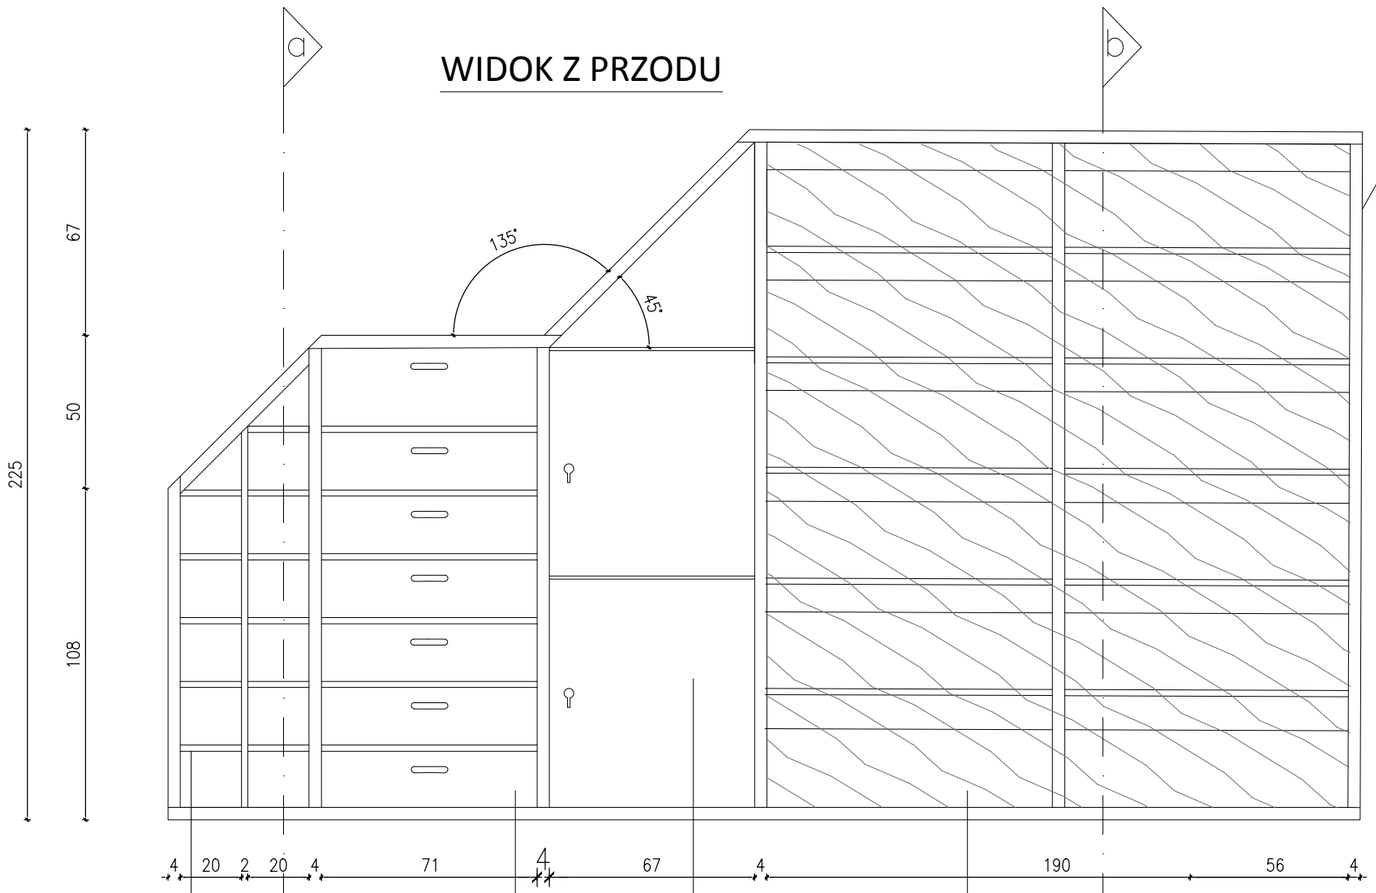

półki na płyty cd, dvd, audiobooki:
płyta mdf, okleina kolor biały połysk,
grubość 2cm

szuflady: fronty z otworami na palce,
płyta mdf, okleina kolor biały połysk,
grubość 2cm

szafki zamykane na kluczyk:
płyta mdf, okleina kolor biały połysk,
grubość 2cm

półki pod skosem na czasopisma:
płyta mdf, fornir kolor jesion,
lakier mat, grubość 2cm,
tył: płyta mdf, okleina kolor jesion,
lakier mat, grubość 2cm,

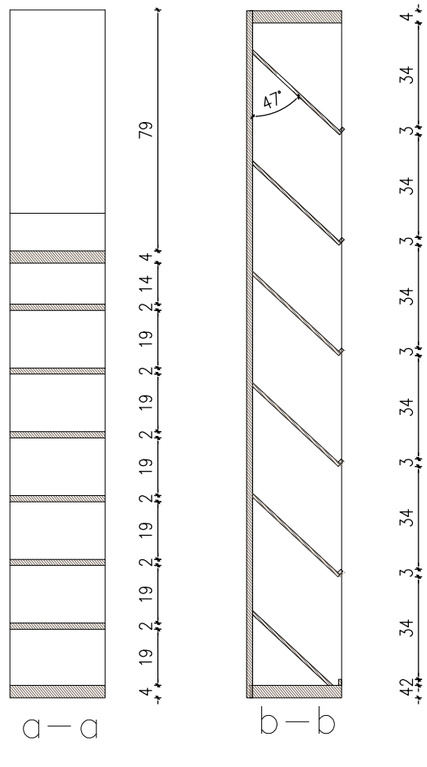

Inwestor: Gminna Biblioteka Publiczna im. Andrzeja Łuczeńczyka w Ludwinie Ludwin 52, 21–075 Ludwin	Nr rys.: 2
Jednostka projektowa: ECO Projekt Waldemar Paszkiewicz ul. Ułanów 22/49 Lublin 20–554 NIP 712–005–96–72, REGON 430337689	
Adres inwestycji: Ludwin 52, 21–075 Ludwin, jednostka ewidencyjna: 061002_2 Ludwin, obręb 061002_2.0011 Ludwin, nr dz. ewid.: 446/4	
Nazwa inwestycji: „Biblioteka Bramą Pojezierza Łęczyńsko –Włodawskiego" – rozbudowa Gminnej Biblioteki Publicznej im. Andrzeja Łuczeńczyka w Ludwinie	
Przedmiot: Zabudowa meblowa wypożyczalni i czytelni	Skala: 1:20
Kategoria obiektu budowlanego: IX	Faza: PROJEKT WYKONAWCZY