


# 1.6 SALA WIELOFUNKCYJNA

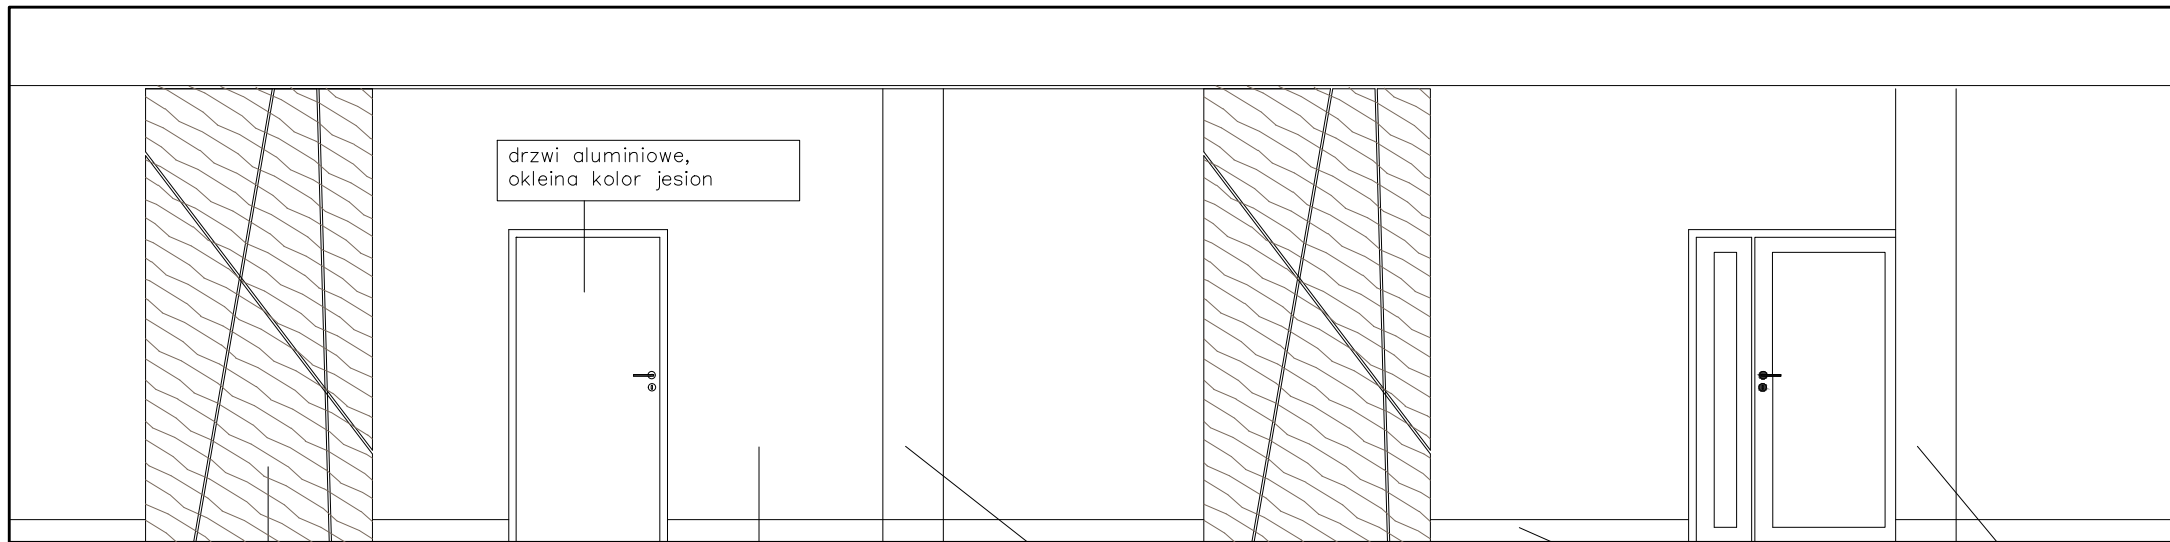

drzwi aluminiowe,  
okleina kolor jesion

Płyta MDF fornirowana  
lakier mat, kolor: jesion,  
montowana na dystansach,  
podświetlenie taśma LED ukryte pod płytą,


Farba akrylowa,  
kolor jasny szary, RAL7035

pilaster z płyty g/k gr 12,5mm  
na podkonstrukcji stalowej  
otynkowany, pokryty farbą akrylową  
kolor ciemny szary RAL2232

listwa przypodłogowa z MDF,  
kolor biały, h – 15cm


pilaster z płyty g/k gr 12,5mm  
na podkonstrukcji stalowej  
otynkowany, pokryty farbą akrylową  
kolor ciemny szary RAL2232

widok c-c

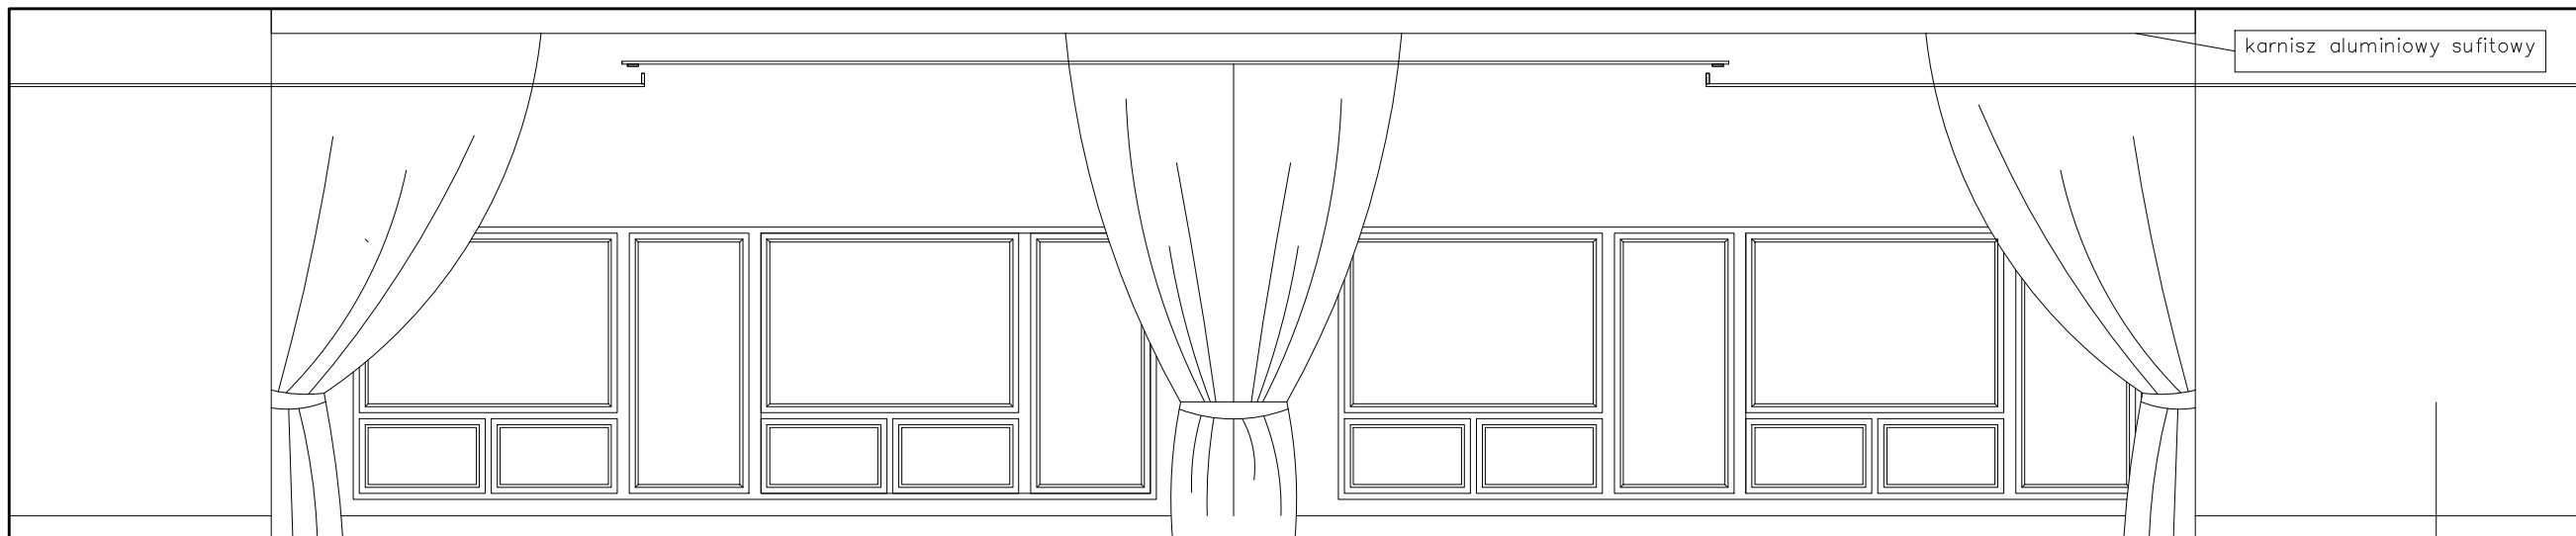

karnisz aluminiowy sufitowy

widok d-d

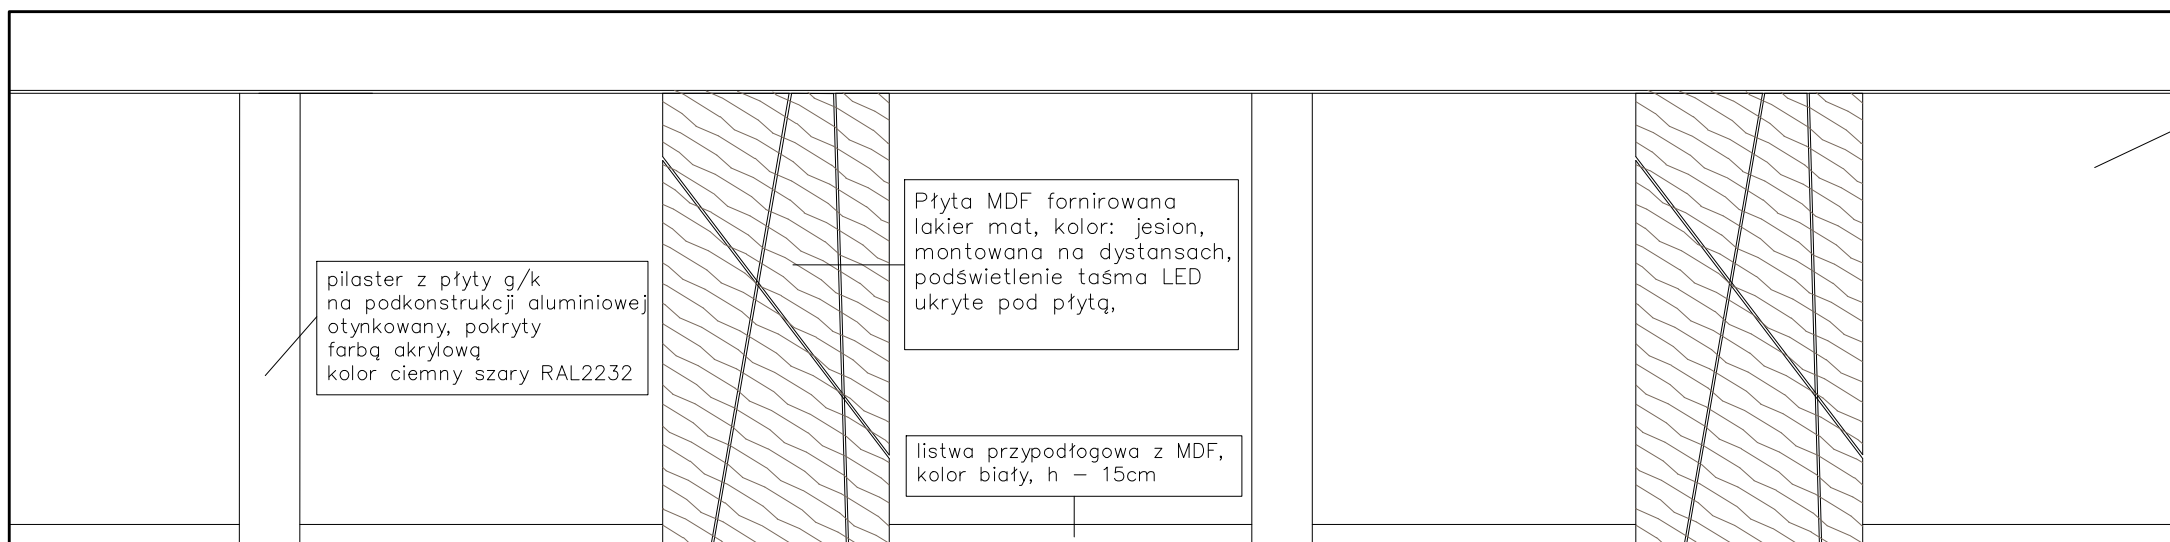

Farba akrylowa,  
kolor jasny szary, RAL7035

pilaster z płyty g/k  
na podkonstrukcji aluminiowej  
otynkowany, pokryty  
farbą akrylową  
kolor ciemny szary RAL2232

Płyta MDF fornirowana  
lakier mat, kolor: jesion,  
montowana na dystansach,  
podświetlenie taśma LED  
ukryte pod płytą,

listwa przypodłogowa z MDF,  
kolor biały, h – 15cm

Należy rozpatrywać łącznie z rysunkiem...

Investor:	Gminna Biblioteka Publiczna im. Andrzeja Luczczyzka w Ludwinie Ludwin 52, 21-075 Ludwin	Nr rys.:	3.2
Jednostka projektowa:	ECO Projekt Waldemar Paszkiewicz ul. Utańów 22/49 Lublin 20-554 NIP 712-005-96-72, REGON 430337689		
Adres inwestycji:	Ludwin 52, 21-075 Ludwin, jednostka ewidencyjna: 061002_2 Ludwin, obręb 061002_2.0011 Ludwin, nr dz. ewid.: 446/4		
Nazwa inwestycji:	„Biblioteka Bramą Pojezierza Łęczyńsko –Włodawskiego” – rozbudowa Gminnej Biblioteki Publicznej im. Andrzeja Luczczyzka w Ludwinie		
Przedmiot:	Parter – 1.6 Sala Wielofunkcyjna – rozwinięcie ścian	Skala:	1:50
Kategoria obiektu budowlanego:	IX	Faza:	PROJEKT WYKONAWCZY