


1.7 KOMUNIKACJA

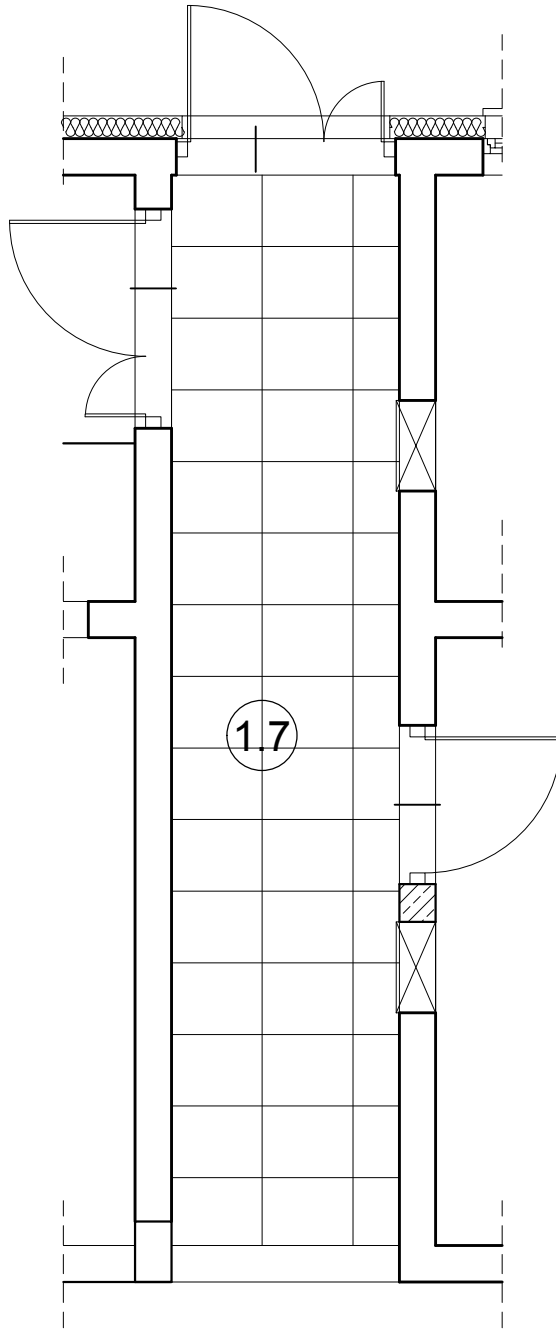

gres polerowany, rektyfikowany,
kolor szary, wymiary 60x60 cm
fuga 1mm, kolor szary

- Ściany pomalowane farbą akrylową, kolor RAL7035. o klasie odporności na ścieranie I lub II wg PN-C-81914:2002.
- Drzwi - aluminiowe, okleina kolor RAL2232

Inwestor: Gminna Biblioteka Publiczna im. Andrzeja Luczeńczyka w Ludwinie Ludwin 52, 21-075 Ludwin	Nr rys.: 2	
Jednostka projektowa:	ECO Projekt Waldemar Paszkiewicz ul. Ulanów 22/49 Lublin 20-554 NIP 712-005-96-72, REGON 430337689	
Adres inwestycji:	Ludwin 52, 21-075 Ludwin, jednostka ewidencyjna: 061002_2 Ludwin, obręb 061002_2.0011 Ludwin, nr dz. ewid.: 446/4	
Nazwa inwestycji:	„Biblioteka Bramą Pojezierza Łęczyńsko -Włodawskiego” – rozbudowa Gminnej Biblioteki Publicznej im. Andrzeja Luczeńczyka w Ludwinie	
Przedmiot:	Parter – Komunikacja – 1.6 rozwinięcie ścian	Skala: 1:50
Kategoria obiektu budowlanego:	IX	Faza: PROJEKT WYKONAWCZY