


RZUT

2.1 CZYTELNIĄ STRAŻAKA

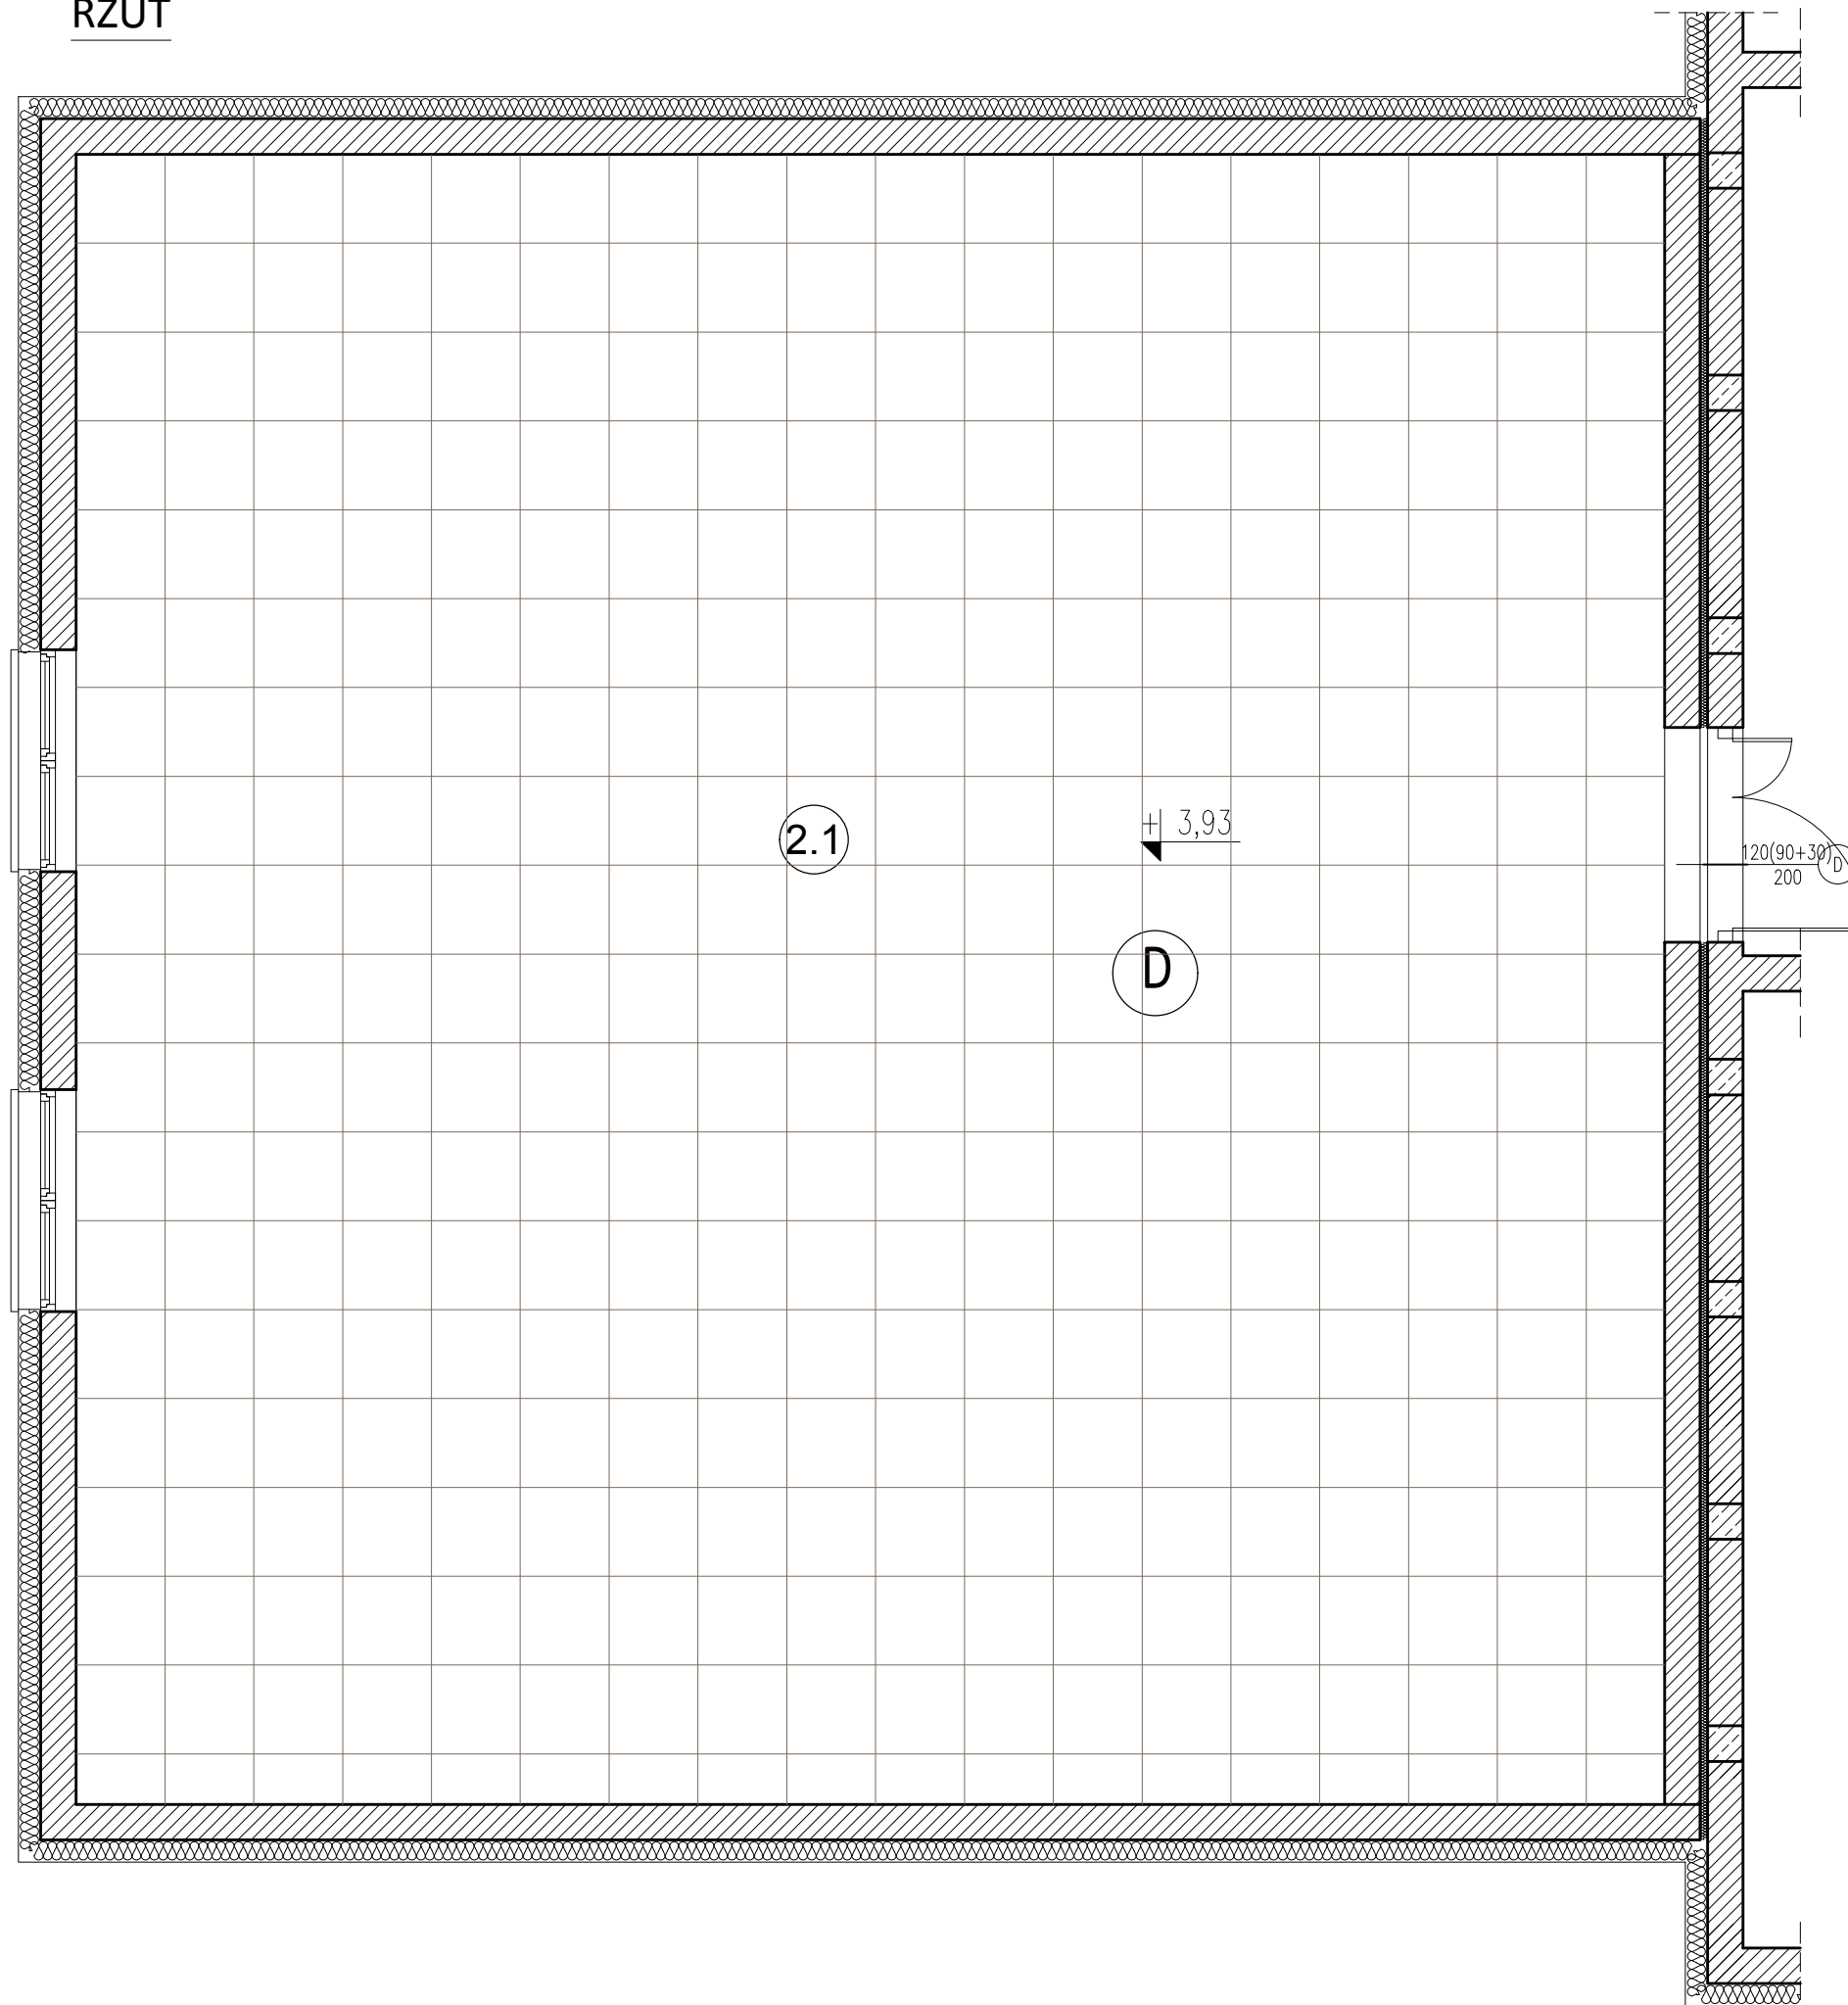

2.1

+1 3,93

D

120(90+30)
200

POSADZKI:

gres szkliony, rektyfikowany,
kolor szary, wymiary 60x60 cm
fuga 1mm, kolor szary – 119,50m²



ZESTAWIENIE

- 1. KRZESŁO 25szt.
tapicerowane, stelaż chrom, kolor obicia: szary
- 2. BIURKO 7szt.
płyta MDF okleina kolor biały, stelaż chrom 160x80cm
- 3. FOTEL 4szt.
tapicerowany, kolor obicia szary
- 4. STOLIK KAWOWY 2 szt.
płyta MDF, okleina kolor biały, 60x60cm
- 5. REGAŁ BIUROWY 2 szt.
płyta meblowa melaminowana, gr 18mm, 800x430x1833
częściowo zamykany
- 6. GABLOTA NA SZTANDAR 1 szt.
płyta meblowa w białym kolorze z przeszkleniem,
wym. 1,80x0,8x0,33m
- 7. ŻALUZJE DREWNIANE
mocowane do ściany, prowadzenie boczne linkowe –
2x150cm

Investor:	Gminna Biblioteka Publiczna im. Andrzeja Luczyńskiego w Ludwinie Ludwin 52, 21-075 Ludwin	Nr rys.:	2
Jednostka projektowa:	ECO Projekt Waldemar Paszkiewicz ul. Ulanów 22/49 Lublin 20-554 NIP 712-005-96-72, REGON 430337689		
Adres inwestycji:	Ludwin 52, 21-075 Ludwin, jednostka ewidencyjna: 061002_2 Ludwin, obręb 061002_2.0011 Ludwin, nr dz. ewid.: 446/4		
Nazwa inwestycji:	„Biblioteka Bramą Pojezierza Łęczyńsko-Włodawskiego” – rozbudowa Gminnej Biblioteki Publicznej im. Andrzeja Luczyńskiego w Ludwinie		
Przedmiot:	Piętro – Rozwinięcie ścian – 2.1	Skala:	1:50
Kategoria obiektu budowlanego:	IX	Faza:	PROJEKT WYKONAWCZY