


## 2.2 GABINET DOŚWIADCZEŃ

RZUT

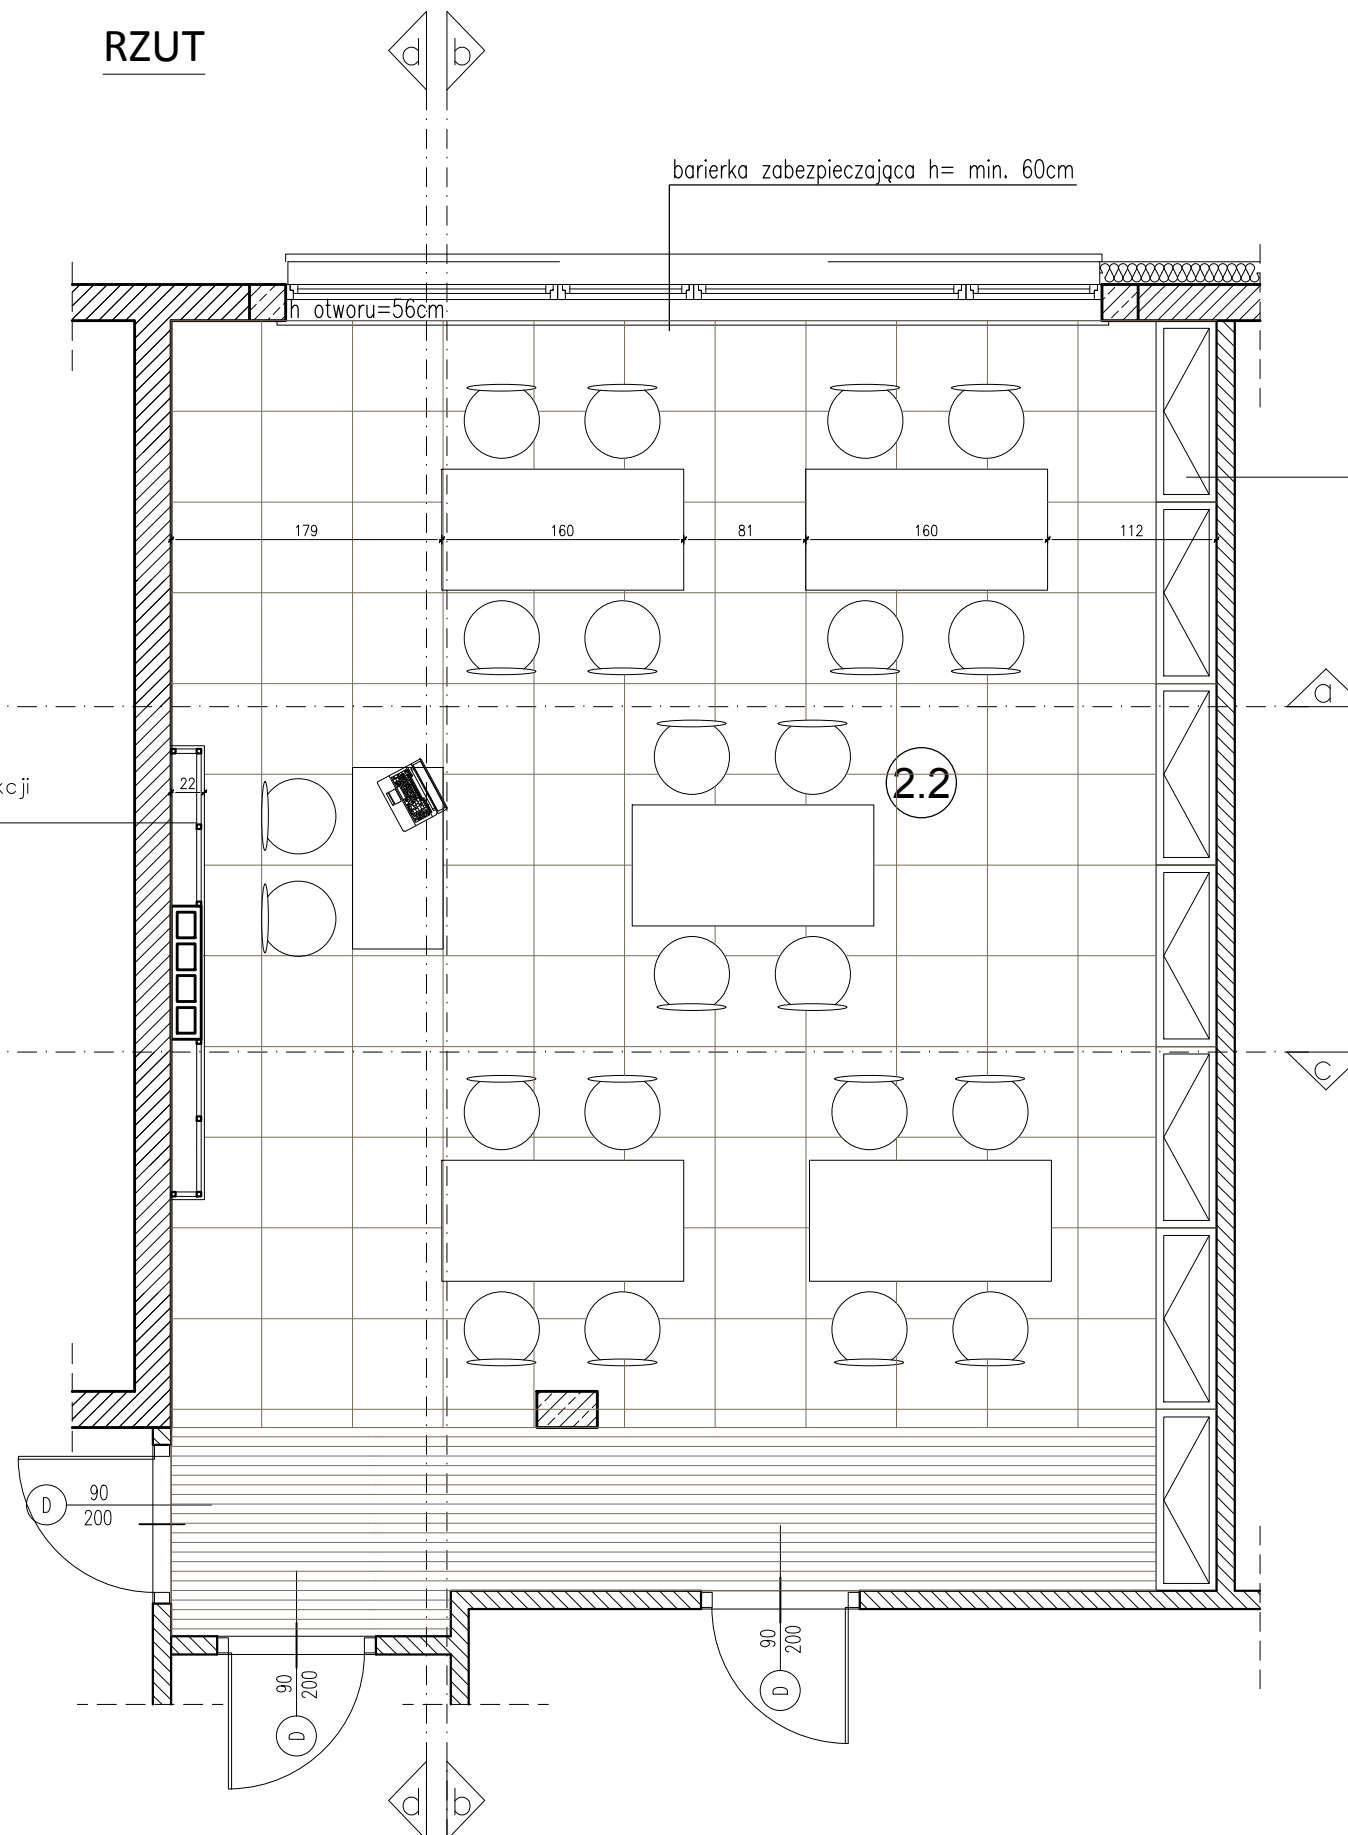



Regał, płyta MDF w kolorze białym  
wg rys. nr...

Zabudowa z płyty g/k na podkonstrukcji  
stalowej, gr 12,5cm otynkowana,  
pokryta farbą tablicową kredową,  
magnetyczną kolor czarny, RAL 9005

POSADZKI:

gres szklony, rektyfikowany,  
kolor szary, wymiary 60x60 cm  
fuga 1mm, kolor szary – 50,63m<sup>2</sup>

parkiet przemysłowy jesion naturalny  
8x23x160 – 7,59m<sup>2</sup>

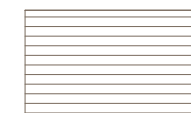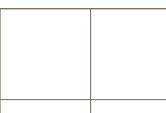

ZESTAWIENIE

1. KRZESŁO siedzisko sklejka kolor biały, stelaż chrom	22 szt.
2. BIURKO płyta MDF okleina kolor biały, stelaż chrom 160x80cm	5 szt.
3. BIURKO NAUCZYCIELSKIE płyta MDF okleina kolor biały, stelaż chrom 160x80cm	1 szt.
4. ŻALUZJE DREWNIANE mocowane do ściany, prowadzenie boczne linkowe – 545cm	

Inwestor: Gminna Biblioteka Publiczna im. Andrzeja Luczyńskiego w Ludwinie Ludwin 52, 21-075 Ludwin	Nr rys.: 2
Jednostka projektowa: ECO Projekt Waldemar Paszkiewicz ul. Ulanów 22/49 Lublin 20-554 NIP 712-005-96-72, REGON 430337689	
Adres inwestycji: Ludwin 52, 21-075 Ludwin, jednostka ewidencyjna: 061002_2 Ludwin, obręb 061002_2.0011 Ludwin, nr dz. ewid.: 446/4	
Nazwa inwestycji: „Biblioteka Bramą Pojezierza Łęczyńsko-Włodawskiego” – rozbudowa Gminnej Biblioteki Publicznej im. Andrzeja Luczyńskiego w Ludwinie	
Przedmiot: Piętro – Rozwinięcie ścian – 2.2	Skala: 1:50
Kategoria obiektu budowlanego: IX	Faza: PROJEKT WYKONAWCZY