


2.3 POKÓJ ZABAW DLA DZIECI


RZUT

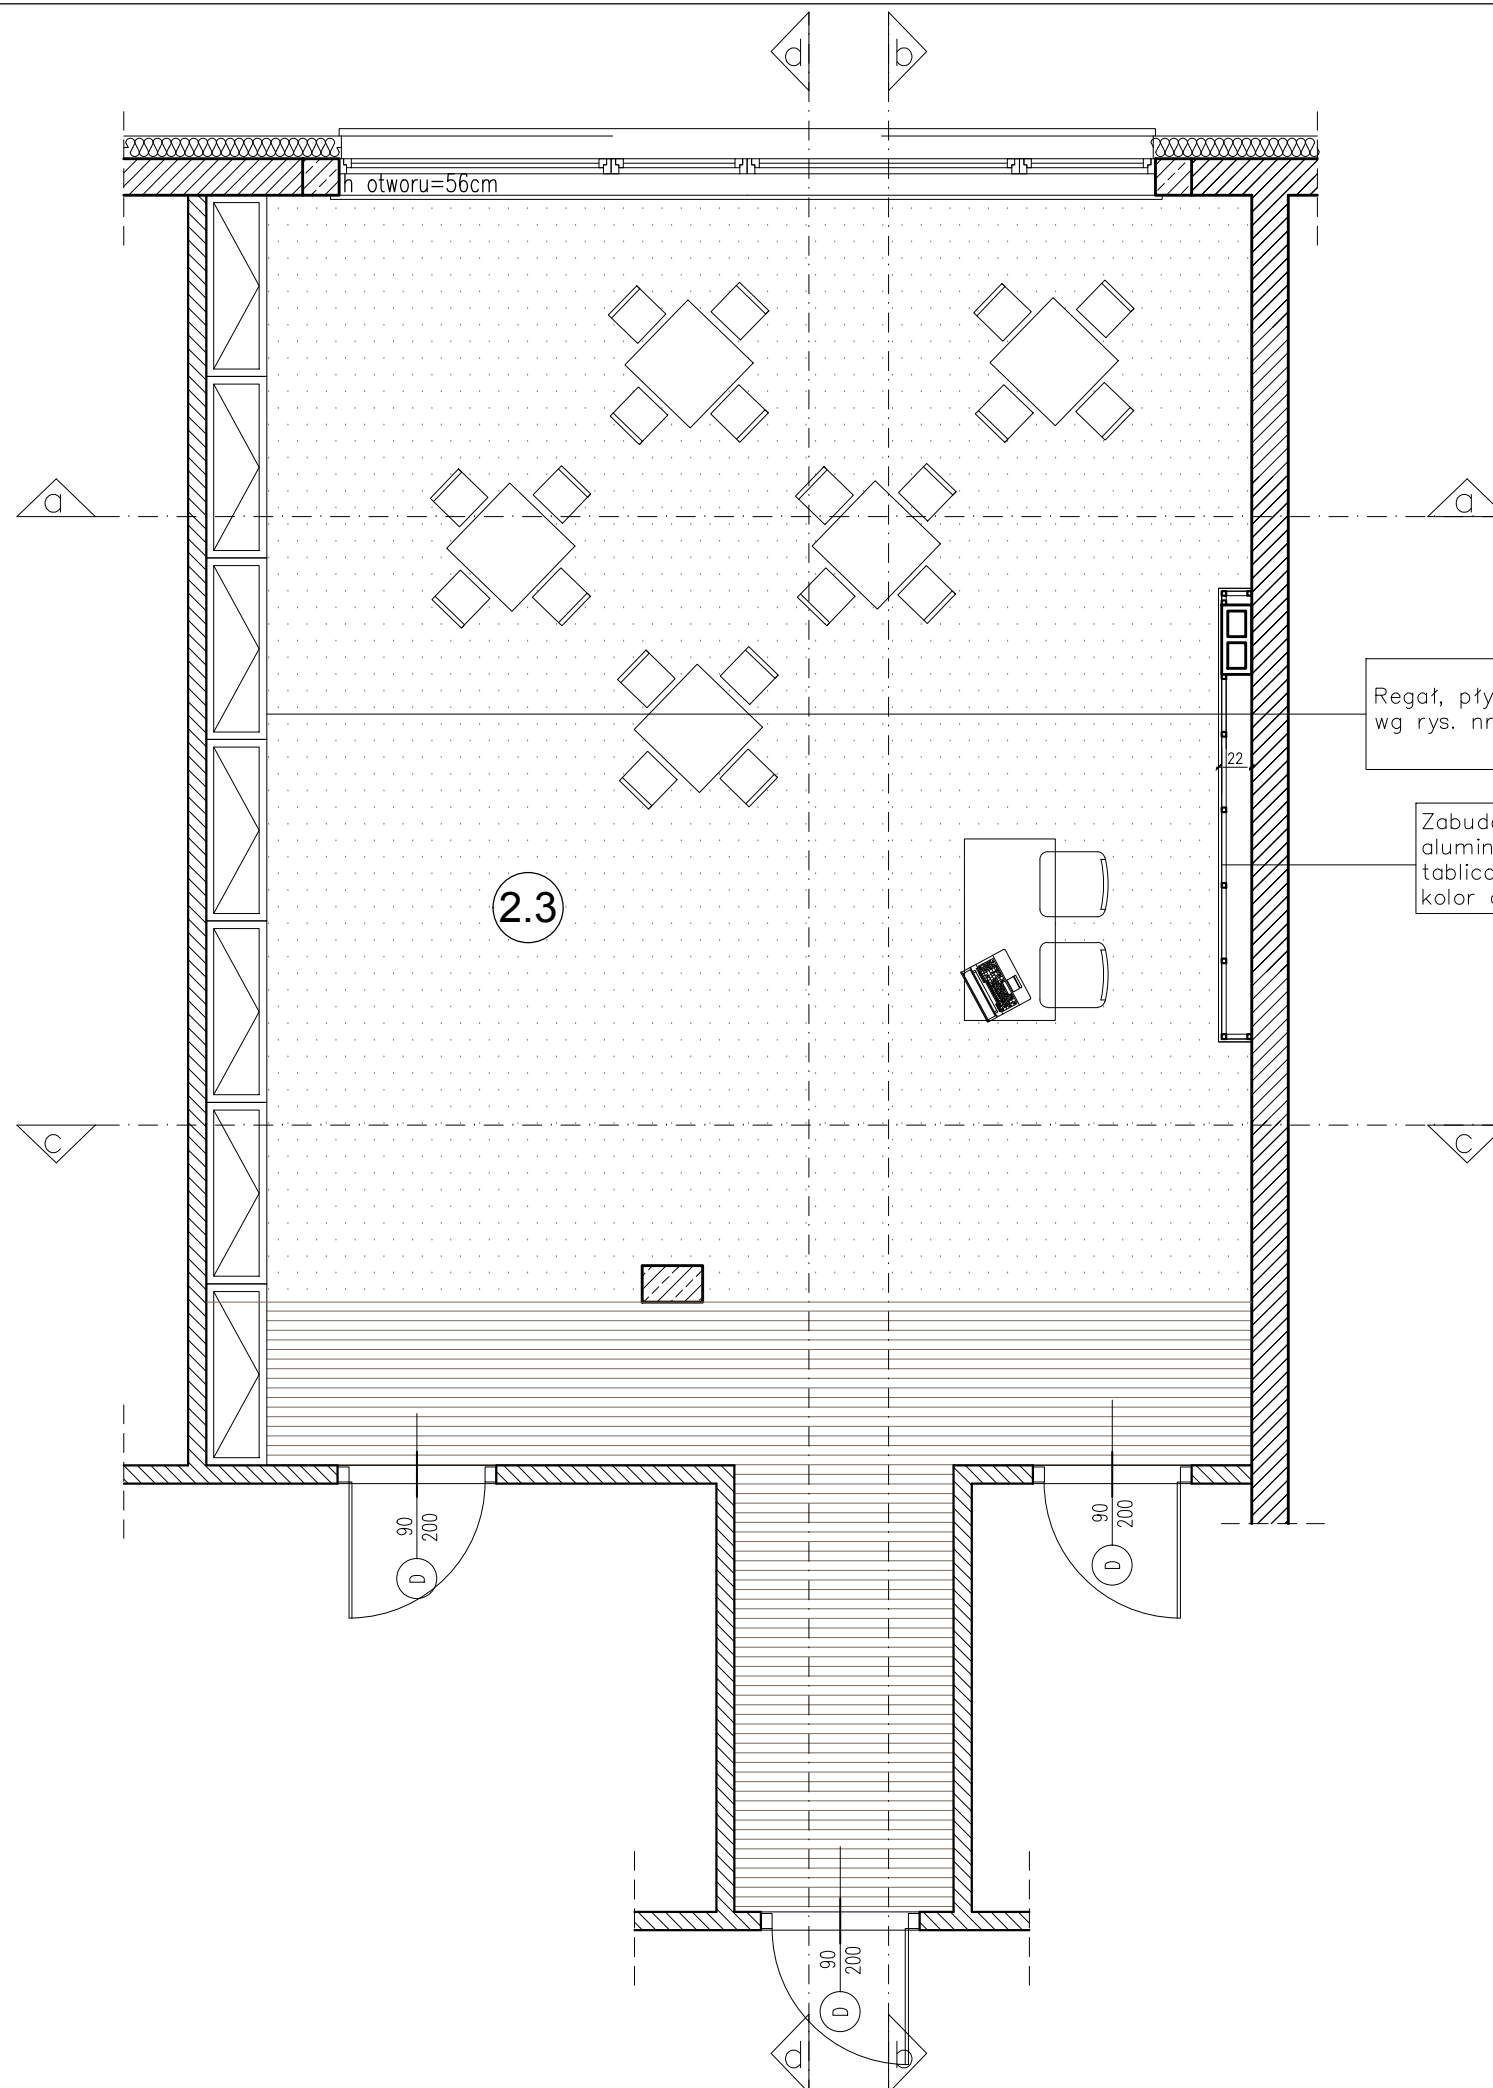


Regał, płyta MDF w kolorze białym
wg rys. nr...

Zabudowa z płyty g/k na podkonstrukcji
aluminiowej otynkowany, pokryty farbą
tablicową kredową i magnetyczną,
kolor czarny, RAL 9005

POSADZKI:

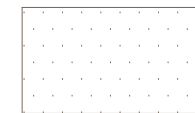

wykładzina dywanowa
kolor jasno zielony – 52,08m₂

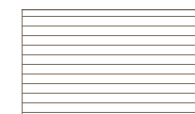

parkiet przemysłowy jesion naturalny
8x23x160 – 11,32m₂

ZESTAWIENIE

1. KRZESŁKO DZIECIĘCE tworzywo polipropylenowe, wysokość siedziska 30cm, różne kolory	20 szt.
2. BIURKO DZIECIĘCE tworzywo polipropylenowe, 60x60x43 cm różne kolory	5 szt.
3. KRZESŁO siedzisko sklejka kolor biały, stelaż chrom	2 szt.
4. BIURKO NAUCZYCIELSKIE płyta MDF okleina kolor biały, stelaż chrom 160x80cm	1 szt.
5. ŻALUZJE DREWNIANE mocowane do ściany, prowadzenie boczne linkowe – 545cm	

Inwestor: Gminna Biblioteka Publiczna im. Andrzeja Luczeńczyka w Ludwinie Ludwin 52, 21-075 Ludwin	Nr rys.: 2
Jednostka projektowa: ECO Projekt Waldemar Paszkiewicz ul. Ulanów 22/49 Lublin 20-554 NIP 712-005-96-72, REGON 430337689	
Adres inwestycji: Ludwin 52, 21-075 Ludwin, jednostka ewidencyjna: 061002_2 Ludwin, obręb 061002_2.0011 Ludwin, nr dz. ewid.: 446/4	
Nazwa inwestycji: „Biblioteka Bramą Pojezierza Łęczyńsko-Włodawskiego” – rozbudowa Gminnej Biblioteki Publicznej im. Andrzeja Luczeńczyka w Ludwinie	
Przedmiot: Piętro – Rozwinięcie ścian – 2.3	Skala: 1:50
Kategoria obiektu budowlanego: IX	Faza: PROJEKT WYKONAWCZY