


2.4 MAGAZYNEK

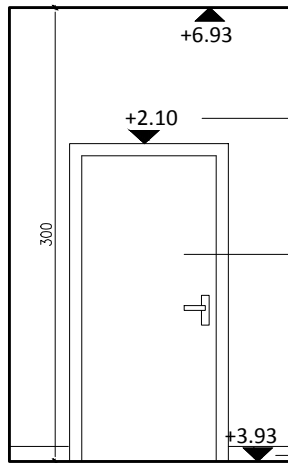


widok a-a

Farba, kolor biały,
RAL 9010


Drzwi aluminiowe, okleina,
kolor biały

Regał biurowy
0,8x1,85x0,36 m

Cokół przypogłogowy,
kolor terakoty, wys. 10cm

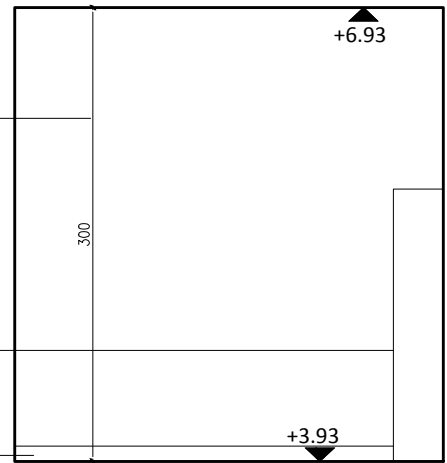

widok b-b

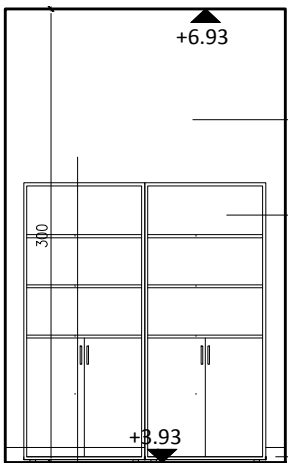


widok c-c

Farba, kolor biały,
RAL 9003


Regał biurowy
0,8x1,85x0,36 m

Cokół przypogłogowy,
kolor terakoty, wys. 10cm

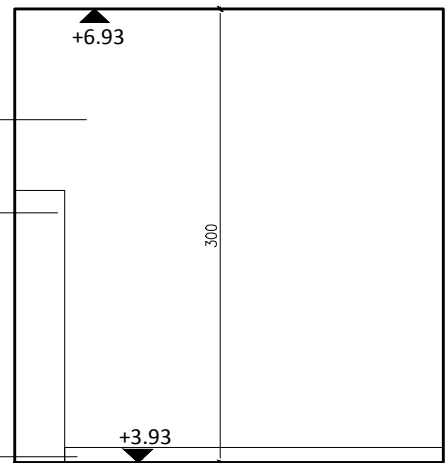


widok d-d

RZUT

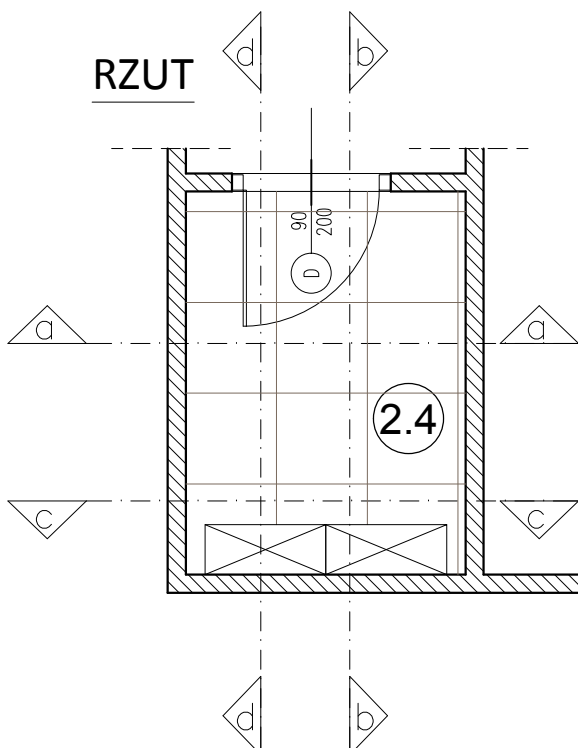

POSADZKI:

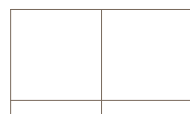

gres szklwiony, rektyfikowany,
kolor szary, wymiary 60x60 cm
fuga 1mm, kolor szary – 4,70m²

ZESTAWIENIE

1. REGAŁ 2 szt.
płyta meblowa melaminowana, gr 18mm,
800x430x1833, częściowo zamykany

Investor: Gminna Biblioteka Publiczna im. Andrzeja Luczyńskiego w Ludwinie Ludwin 52, 21-075 Ludwin	Nr rys.: 2
Jednostka projektowa: ECO Projekt Waldemar Paszkiewicz ul. Ulanów 22/49 Lublin 20-554 NIP 712-005-96-72, REGON 430337689	
Adres inwestycji: Ludwin 52, 21-075 Ludwin, jednostka ewidencyjna: 061002_2 Ludwin, obręb 061002_2.0011 Ludwin, nr dz. ewid.: 446/4	
Nazwa inwestycji: „Biblioteka Bramą Pojezierza Łęczyńskiego – Włodawskiego” – rozbudowa Gminnej Biblioteki Publicznej im. Andrzeja Luczyńskiego w Ludwinie	
Przedmiot: Piętro – Rozwinięcie ścian – 2.4	Skala: 1:50
Kategoria obiektu budowlanego: IX	Faza: PROJEKT WYKONAWCZY