
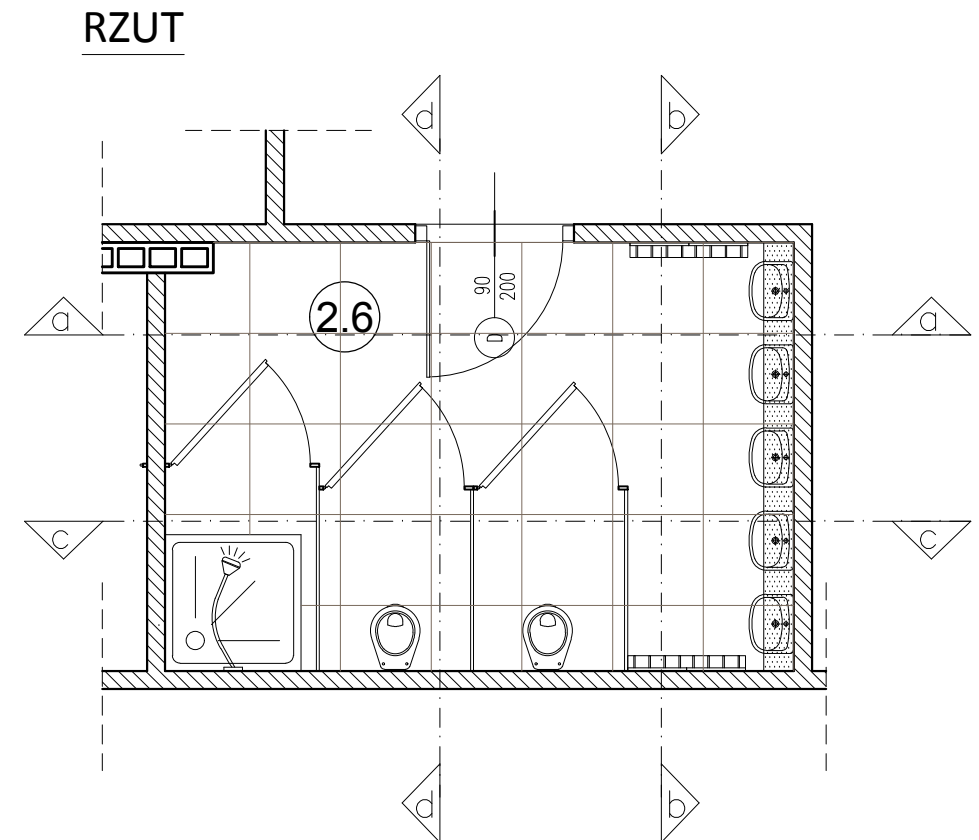
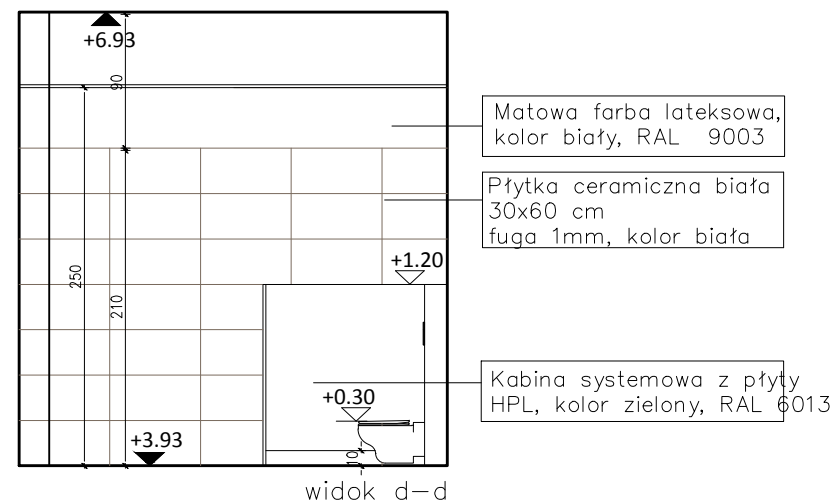
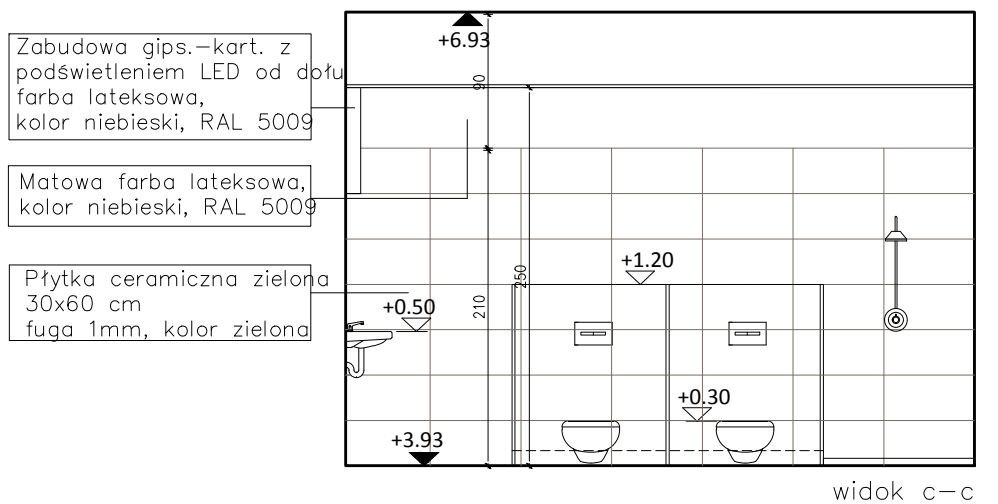
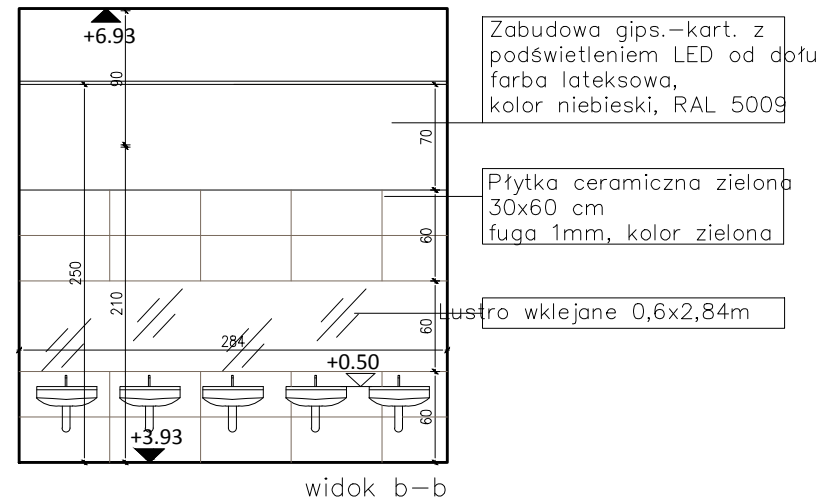


## 2.6 TOALETY DLA DZIECI (DLA DZIEWCZYNEK)

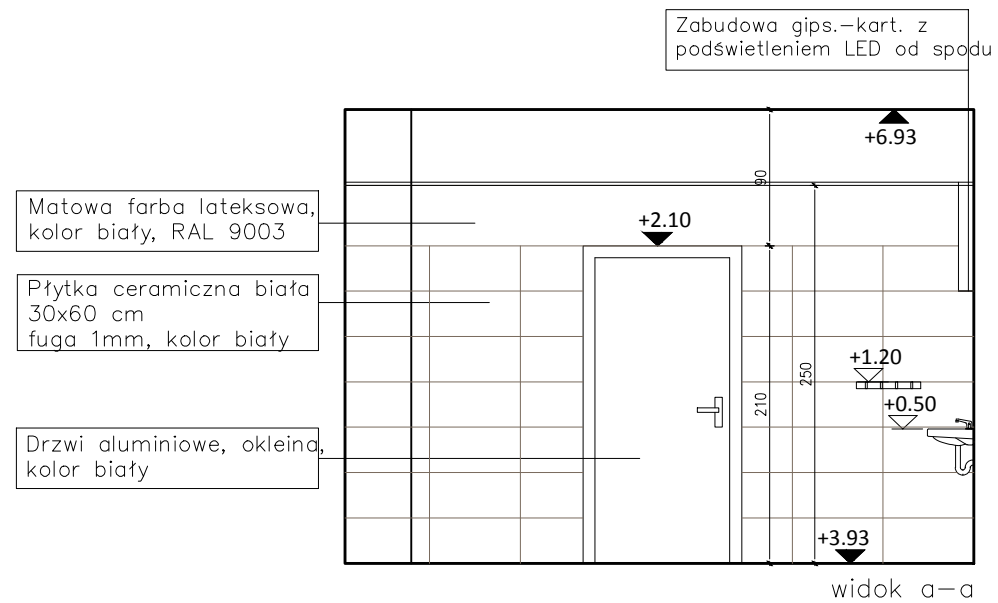

POSADZKI:  
płytki ceramiczne, kolor biały, wymiary 60x60 cm, fugi 1mm, kolor biały – 11,80m<sup>2</sup>

### ZESTAWIENIE

1. MISKA USTĘPOWA LEJOWA WISZĄCA, kolor biały, zawieszona na h=30cm	2 szt.
2. UMYWALKA Z OTWOREM, Z PRZELEWEM, kolor biały, jednouchwytywa, chrom	5 szt.
3. BATERIA UMYWALKOWA STOJĄCA, jednouchwytywa, chrom	5 szt.
4. BRODZIK CERAMICZNY 90x90 cm, wys. 5 cm, biały	1 szt.
5. BATERIA PRYSZNICOWA ścienna, jednouchwytywa, chromowana	1 szt.
6. WIESZAK ŚCIENNY dł. ok. 50cm, biały	2 szt.

Investor: Gminna Biblioteka Publiczna im. Andrzeja Luczyńskiego w Ludwinie, Ludwin 52, 21-075 Ludwin	Nr rys.: 2
Jednostka projektowa: ECO Projekt Waldemar Paszkiewicz, ul. Ulanów 22/49, Lublin 20-554, NIP 712-005-96-72, REGON 430337689	
Adres inwestycji: Ludwin 52, 21-075 Ludwin, jednostka ewidencyjna: 061002_2, Ludwin, obręb 061002_2.0011 Ludwin, nr dz. ewid.: 446/4	
Nazwa inwestycji: Biblioteka Bramą Pojezierza Łęczyńsko-Włodawskiego – rozbudowa Gminnej Biblioteki Publicznej im. Andrzeja Luczyńskiego w Ludwinie	
Przedmiot: Piętro – Rozwinięcie ścian – 2.6	Skala: 1:50
Kategoria obiektu budowlanego: IX	Faza: PROJEKT WYKONAWCZY