


Schemat oddymiania klatka nr 1, 2, 3

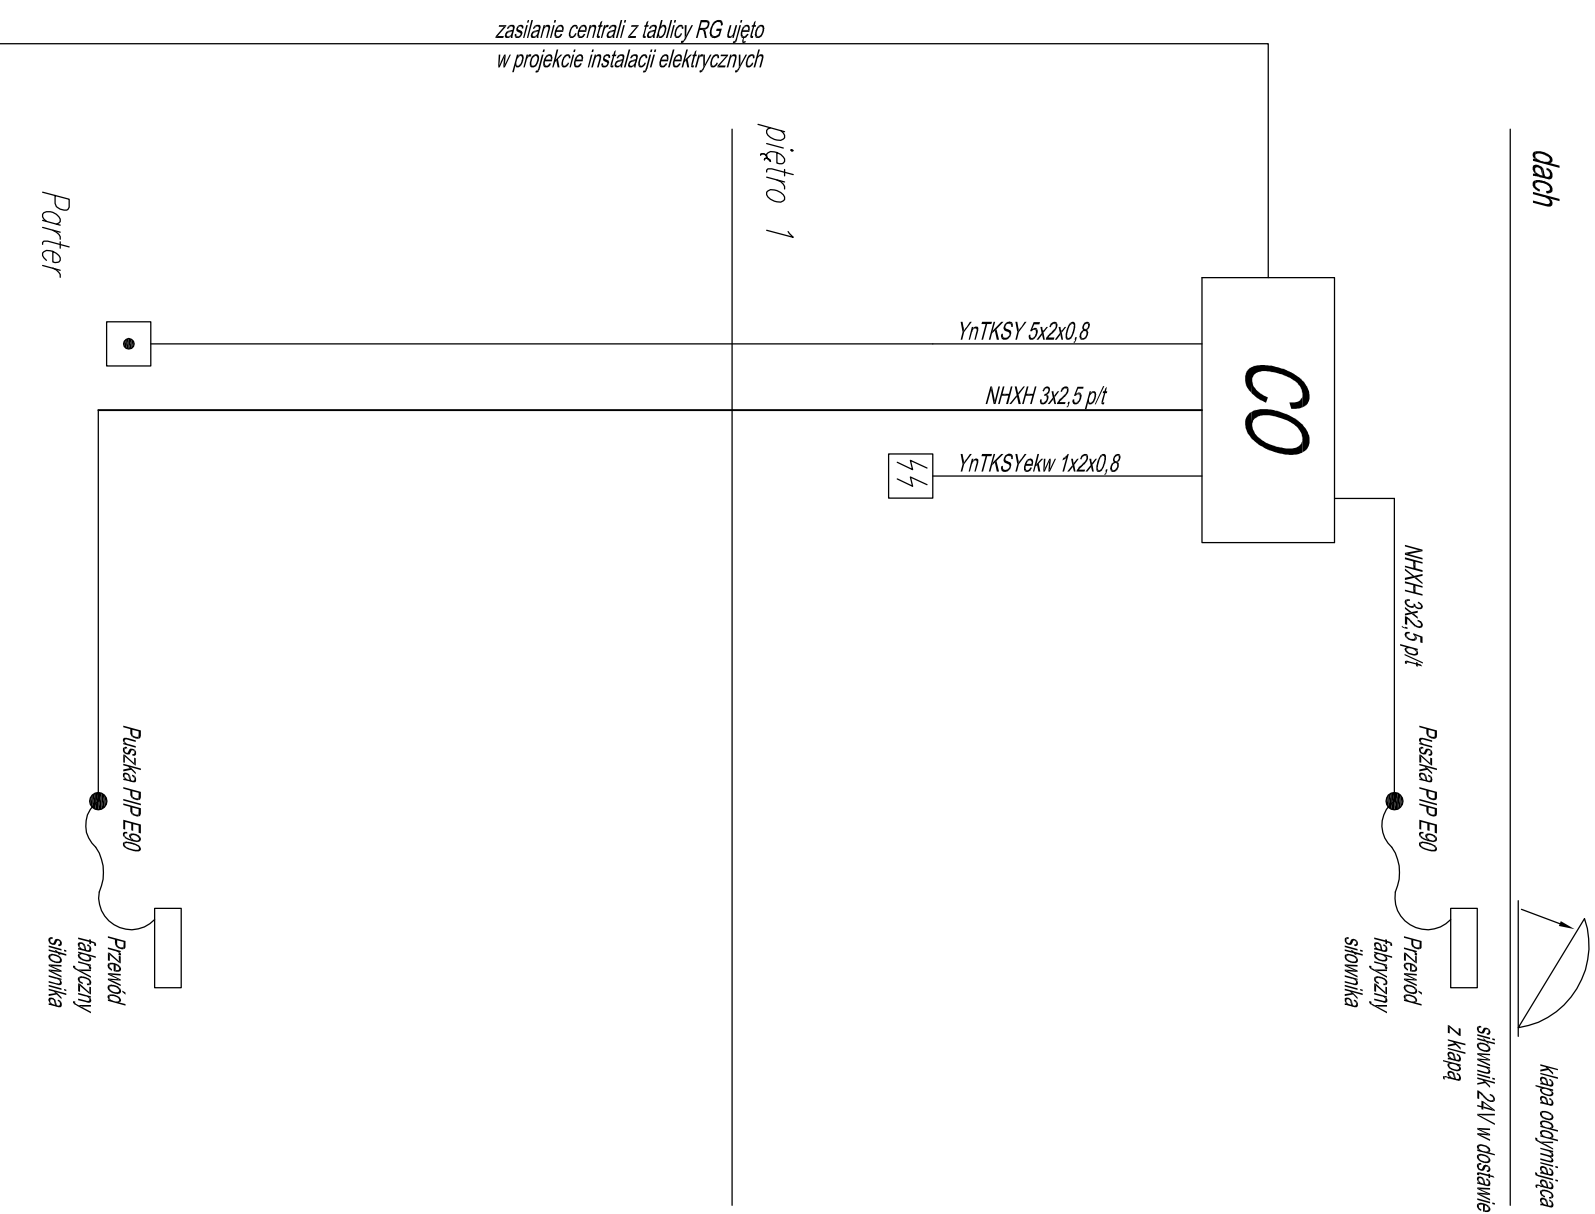

Przyciski
oddymiania

Optyczne
czujki dymu

Silowniki
klapa
dzwii

Investor:	Gminna Biblioteka Publiczna im. Andrzeja Luczecznyka w Ludwinie Ludwin 52, 21-075 Ludwin	Nr rys.:	IE-13
Jednostka projektowa:	ECO Projekt Waldemar Paszkiewicz ul. Ułanów 22a, Lublin 20-554 NIP 712-005-96-72, REGON 430337689		
Adres inwestycji:	Ludwin 52, 21-075 Ludwin, jednostka ewidencyjna: 061002_2 Ludwin, obręb 061002_2.0011 Ludwin, nr dz. ewid.: 446/4		
Nazwa inwestycji:	Biblioteka Branż Pojezierza Łęczyńskiego - "Młodzieżowe" - rozbudowa Gminnej Biblioteki Publicznej im. Andrzeja Luczecznyka w Ludwinie		
Przedmiot:	Schemat ideowy systemu oddymiania klatki sch. 1, 2, 3	Skala:	-:--
Kategoria obiektu budowlanego:	IX	Faza:	PROJEKT WYKONAWCZY
Projektant:	mgr inż. Paweł Wojczuk	UŁG/0131/PWF/10	
Sprawił:	sierpień 2016		
Opracował:			