


LEGENDA:

- INSTALACJA ZIMNEJ WODY
 - INSTALACJA CIEPŁEJ WODY UŻYTKOWEJ
 - INSTALACJA CYRKULACYJNA
 - INSTALACJA ZIMNEJ WODY NIE OBJĘTE OPRACOWANIEM
 - INSTALACJA CIEPŁEJ WODY UŻYTKOWEJ NIE OBJĘTE OPRACOWANIEM
 - INSTALACJA CYRKULACYJNA NIE OBJĘTE OPRACOWANIEM
 - INSTALACJA PRZ. HYDRANTOWA NIE OBJĘTE OPRACOWANIEM
 - PION INSTALACJI WODOCIĄGOWEJ
 - ZAWÓR ODCINAJĄCY
 - ZAWÓR TERMOSTATYCZNY CIWU Z NIASIŁKĄ TERMICZNĄ 50-60C
 - ZAWÓR CYRKULACJI Z NASTAWĄ WSTĘPNA
- ŚREDNICE POŁĘDNYCH DO PRZEBORÓW (WZ/MC):
- UMYWALKA - PP DN16x2,2/PP DN16x2,7
 - ZLEWIDZIWNIAK - PP DN16x2,2/PP DN16x2,7
 - MATEPIEK - PP DN16x2,2/PP DN16x2,7
 - MISKA USTĘPOWA - PP DN16x2,2
 - PRYSIAK - PP DN 20x2,8
 - ZAWÓR ZE ZŁĄCZKA DO WĘZA - PP DN20x2,8

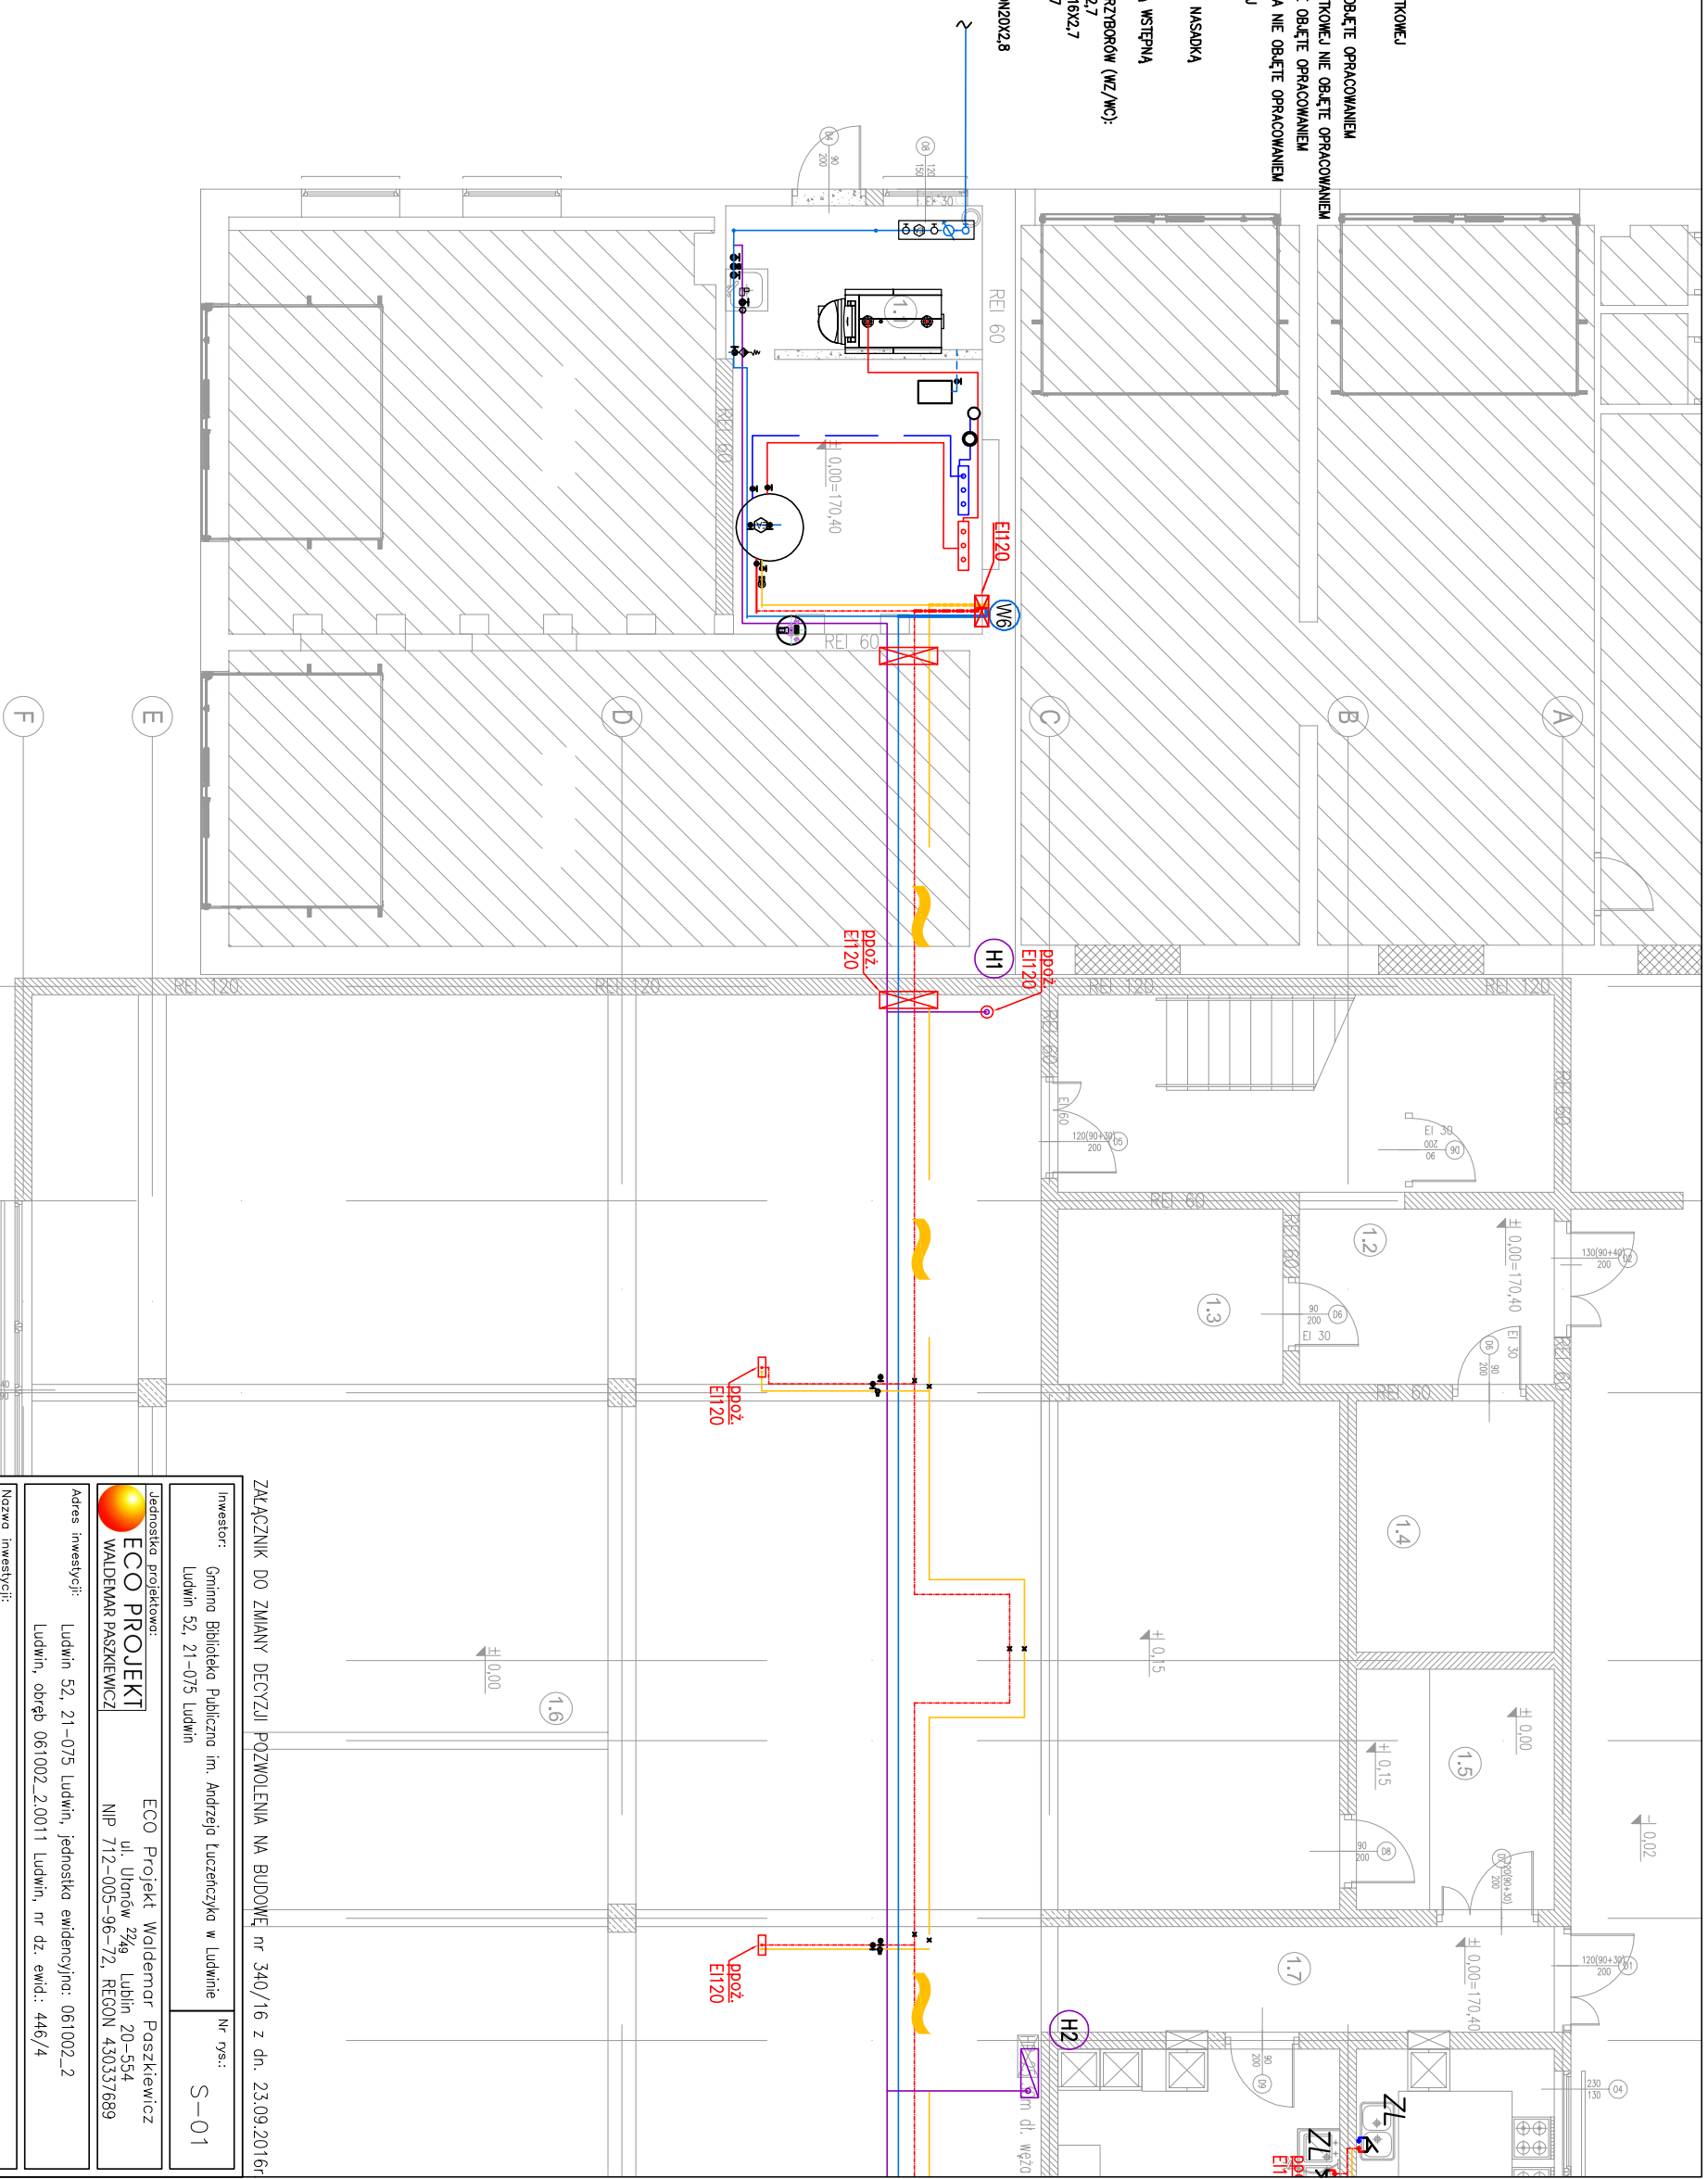

ZŁĄCZNIK DO ZMIANY DECYZJI POZWOLENIA NA BUDOWĘ nr 340/16 z dn. 23.09.2016r.

Inwestor: Gmina Biblioteka Publiczna im. Andrzeja Luczeńczyka w Ludwinie
Ludwin 52, 21-075 Ludwin

Jednostka projektowa:
ECO PROJEKT
WALDEMAR PASZKIEWICZ
ul. Ułanów 22/9 Lublin 20-554
NIP 712-005-96-72, REGON 430337689

Adres inwestycji: Ludwin 52, 21-075 Ludwin, jednostka ewidencyjna: 061002_2
Ludwin, obręb 061002_2.0011 Ludwin, nr dz. ewid.: 446/4

Nazwa inwestycji: Biblioteka Brana Pojezierza Łęczysko –Włodawskiego – rozbudowa Gminnej Biblioteki Publicznej im. Andrzeja Luczeńczyka w Ludwinie

Przedmiot: Rzut portieru – wewnętrzna instalacja wodociągowa
Skala: 1:100

Kategoria obiektu budowlanego: IX Faza: BUDOWLANY ZAMIENNY

Projektował: mgr inż. Jarosław Józwiak
Listopad 2018
LUB/0063/PWBS/17

Sprawdził: mgr inż. Marcin Chępa
Listopad 2018
PDK/0233/PWOS/14

Nr rys.: S-01