


- LEGENDA:**
- PSI** - PION KAN. SANITARNEJ ZAKOŃCZONY RURĄ WYWIEWNĄ
  - ZN** - RÓŻNICE WYKONANE ZAWOREM NAPOMIETRZAJĄCYM
  - KAN. SANITARNEJ
  - KAN. SANITARNEJ NIE OBJĘTE OPRACOWANIEM
  - ZL — ZLEW, ZLEWOZMIYWAK
  - UM — UMYWALKA
  - MU — Miska ustępowa
  - P — PISUAR
  - KL — KLIMATYZATOR
  - WP — WPUST PODŁOGOWY
  - +2.95 — RZĘDNA SPODU PRZEWODU

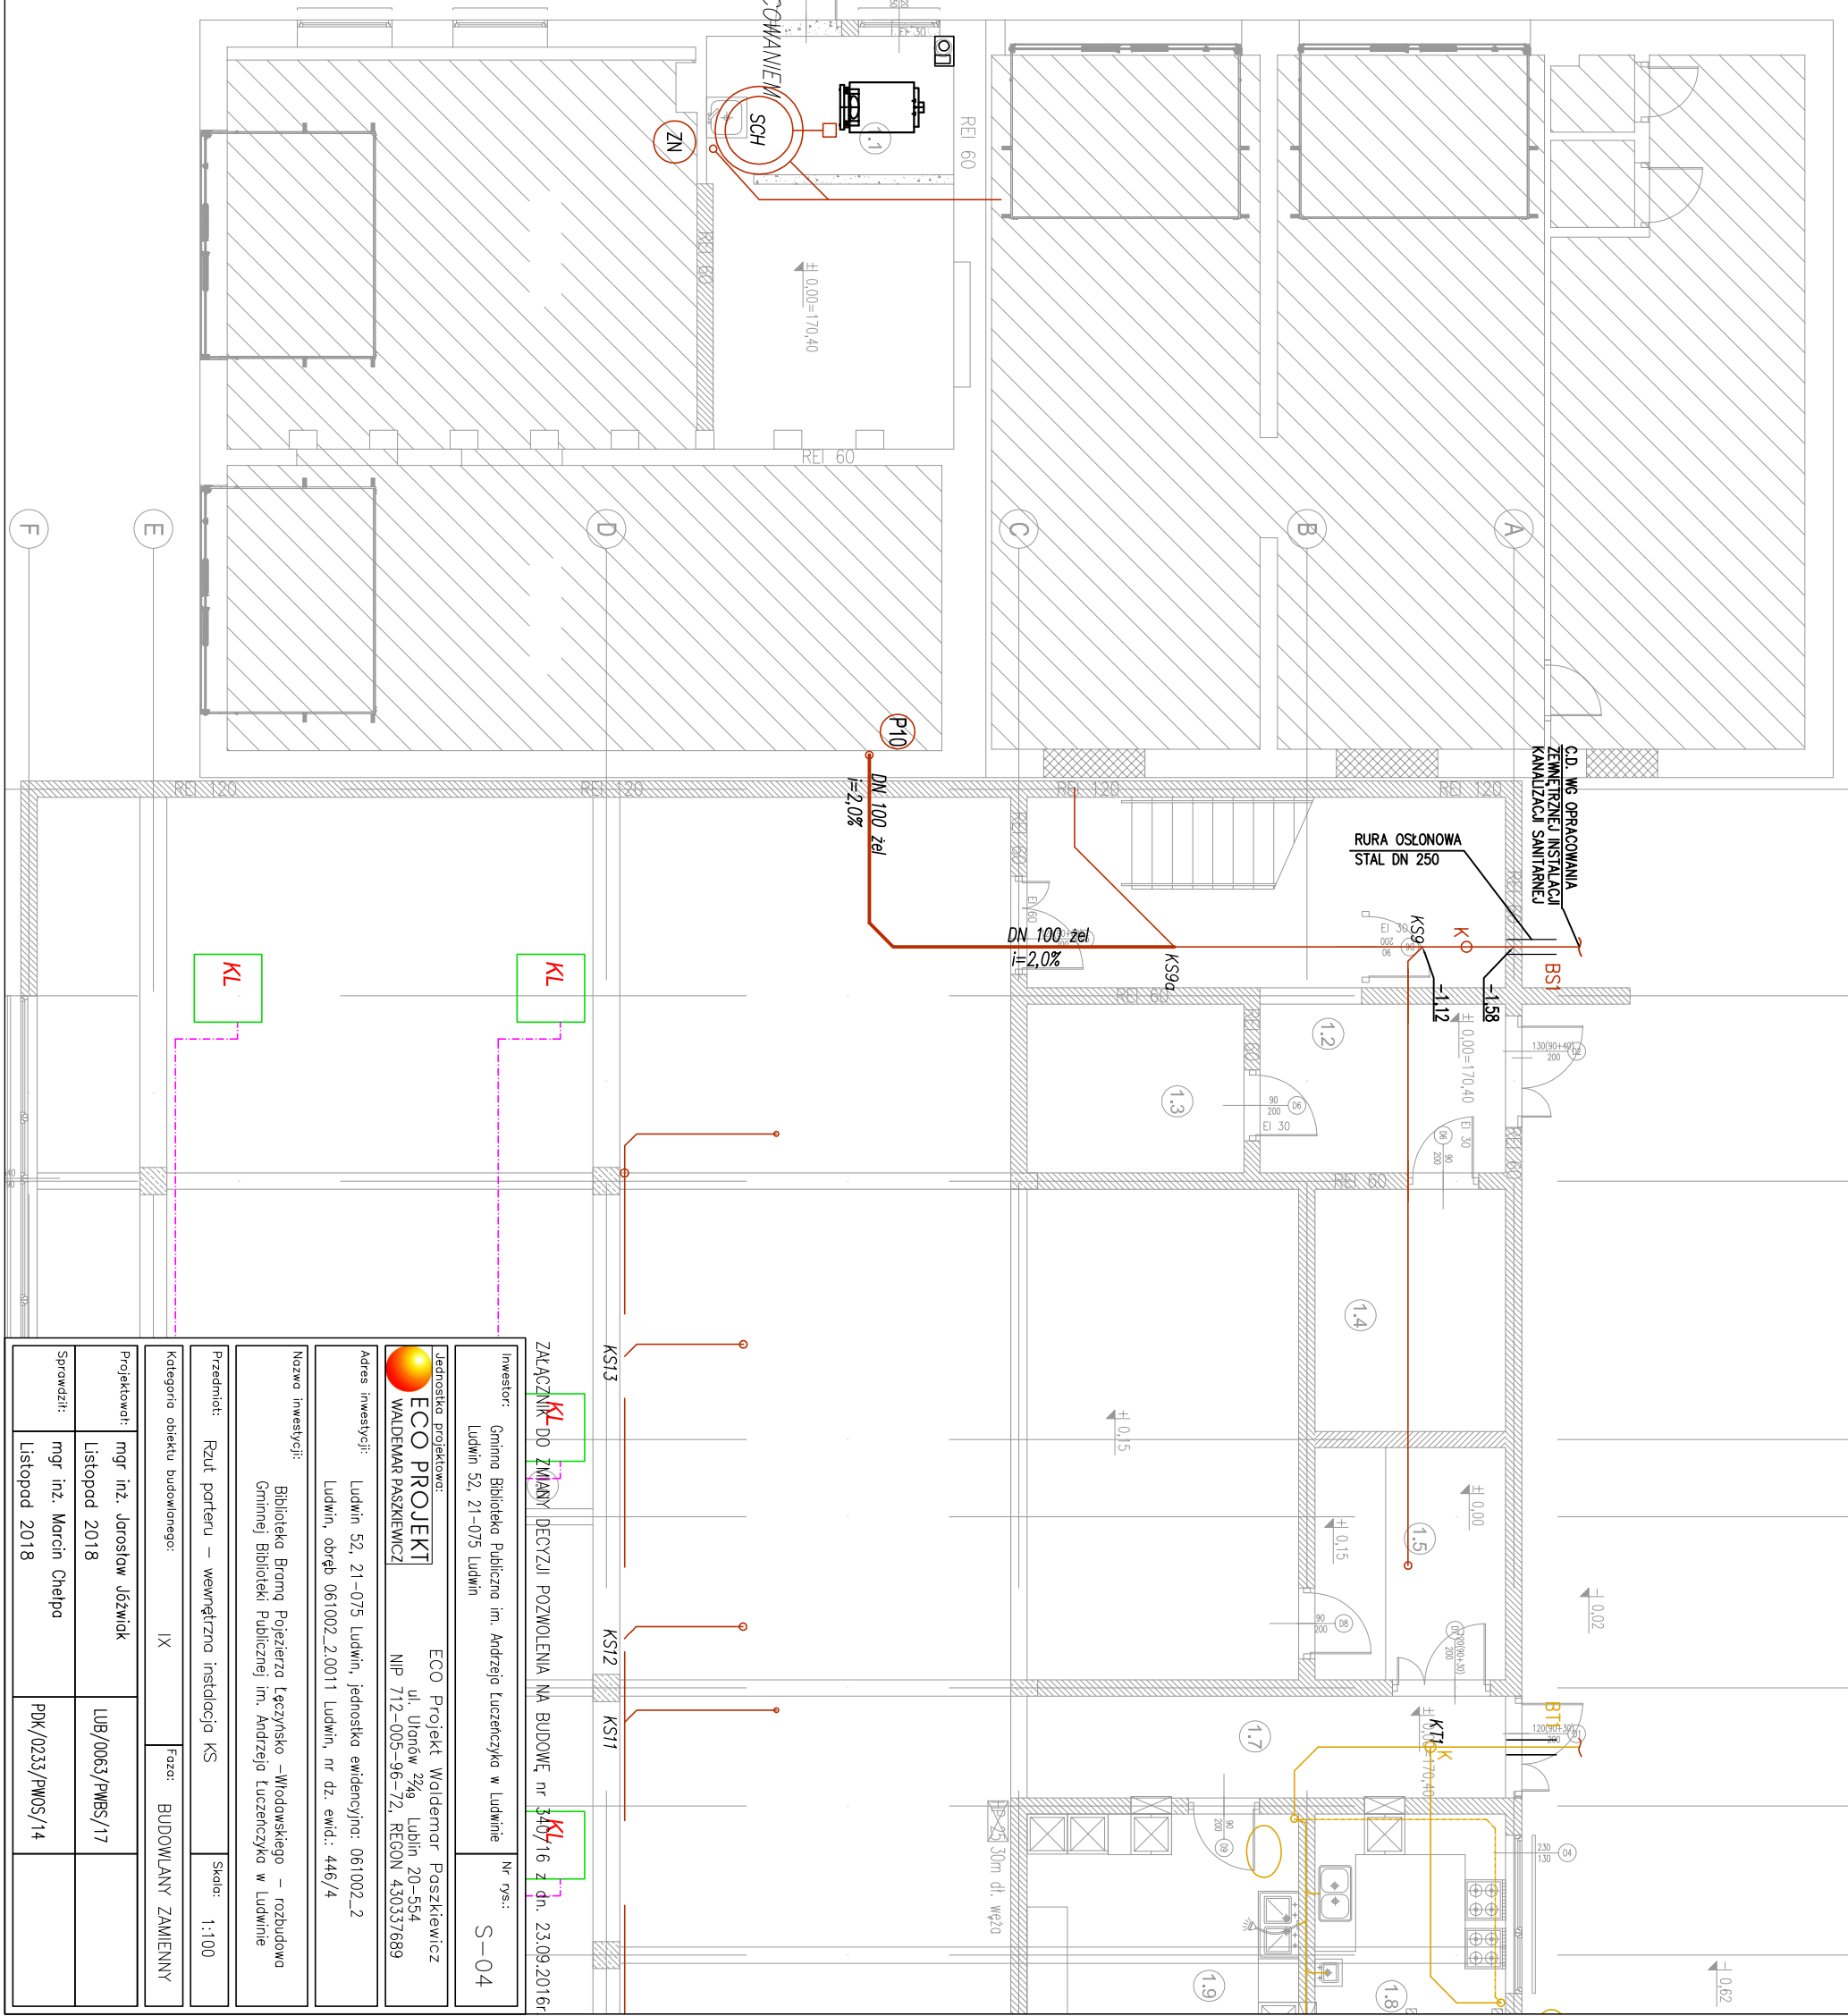

ZŁĄCZNIK DO ZMIANY DECYZJI POZWOLENIA NA BUDOWĘ nr 3407/16 z dn. 23.09.2016r.

Inwestor: Gmina Biblioteka Publiczna im. Andrzeja Luczczyzka w Ludwinie Ludwin 52, 21-075 Ludwin		Nr rys.: S-04	
Jednostka projektowa: <b>ECO PROJEKT</b> WALDEMAR PASZKIEWICZ ul. Ułanów 22/9, Lublin 20-554 NIP 712-005-96-72, REGON 430337689		Załącznik nr 1	
Adres inwestycji: Ludwin 52, 21-075 Ludwin, jednostka ewidencyjna: 061002_2 Ludwin, obręb 061002_20011 Ludwin, nr dz. ewid.: 446/4		Załącznik nr 2	
Nazwa inwestycji: Biblioteka Bramą Pojezierza Łęczyńskiego – Włodowskiego – rozbudowa Gminnej Biblioteki Publicznej im. Andrzeja Luczczyzka w Ludwinie			
Przedmiot: Rzut portieru – wewnętrzna instalacja KS		Skala: 1:100	
Kategoria obiektu budowlanego: IX		Faza: BUDOWLANY ZAMIENNY	
Projektował: mgr inż. Jarostaw Józwiak Listopad 2018		LUB/0063/PWBS/17	
Sprawdził: mgr inż. Marcin Chlepa Listopad 2018		PDK/0233/PWOS/14	