


### SZAFKA GAZOWA NA ZAWÓR MAG-3 (SKALA 1:50)

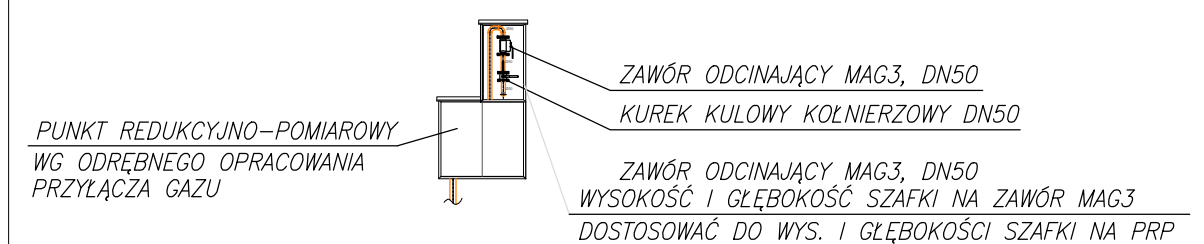

Inwestor: Gminna Biblioteka Publiczna im. Andrzeja Luczyńskiego w Ludwinie Ludwin 52, 21-075 Ludwin		Nr rys.: 15
Jednostka projektowa: <b>ECO PROJEKT</b> WALDEMAR PASZKIEWICZ		ECO Projekt Waldemar Paszkiewicz ul. Ulanów 22/49, Lublin 20-554 NIP 712-005-96-72, REGON 430337689
Adres inwestycji: Ludwin 52, 21-075 Ludwin, jednostka ewidencyjna: 061002_2 Ludwin, obręb 061002_2.0011 Ludwin, nr dz. ewid.: 446/4		
Nazwa inwestycji: Biblioteka Bramą Pojezierza Łęczyńskiego - Włodawskiego - rozbudowa Gminnej Biblioteki Publicznej im. Andrzeja Luczyńskiego w Ludwinie		
Przedmiot: Aksonometria - wewnętrzna instalacja gazowa		Skala: -
Kategoria obiektu budowlanego: IX		Faza: PROJEKT WYKONAWCZY
Projektował:	mgr inż. Marcin Chęłpa wrzesień 2016	PDK/0233/PWOS/14
Sprawdził:	mgr inż. Elżbieta Jarzębkowska wrzesień 2016	LUB/0170/PWOS/05
Opracował:	mgr inż. Sylwia Chęłpa	-