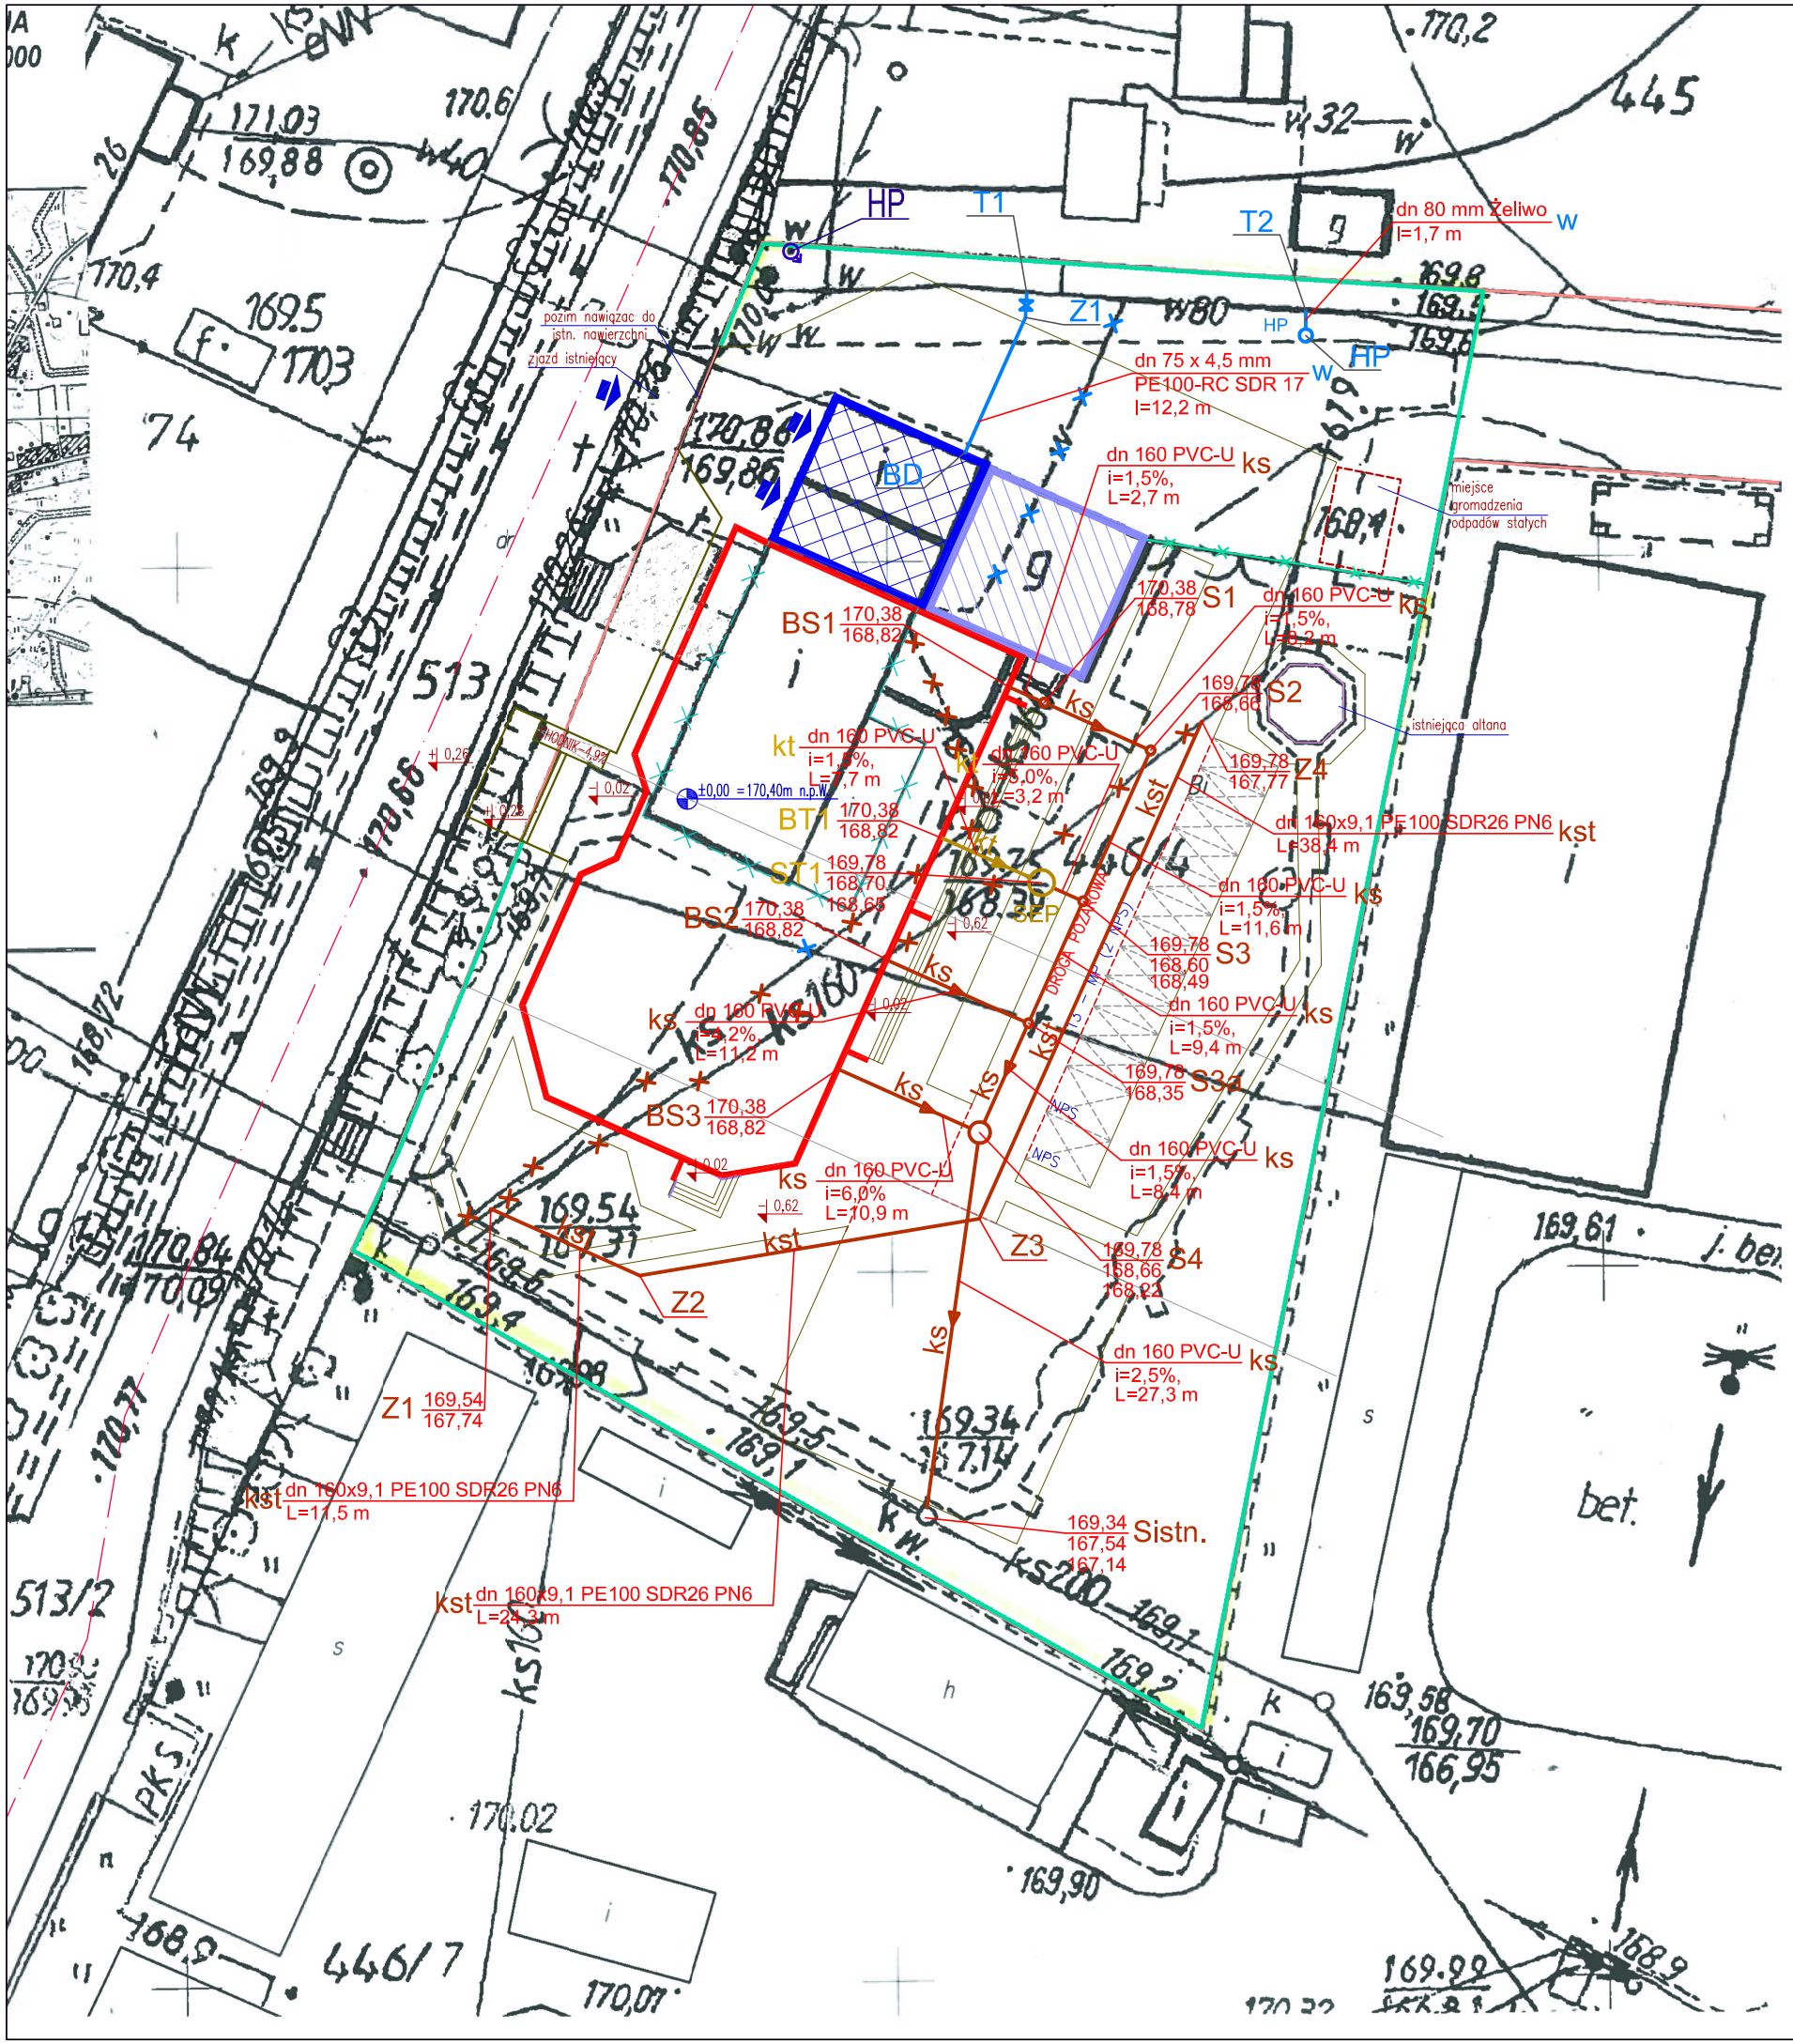

OZNACZENIA:

GRANICA OPRACOWANIA	
GRANICA DZIAŁKI	
LINIA ZABUDOWY	
OGRODZENIE	
OGRODZENIE DO ROZBIÓRKI	
BUDYNEK PROJEKTOWANY	
BUDYNEKE DO ROZBIÓRKI	
BUDYNEKE ADAPTOWANY	
BUDYNEKE POZA ZAKRESEM	

PROJ.PRZYŁĄCZE WODOCIĄGOWE	
PROJ. SIEĆ CIŚNIENIOWA KANALIZACJI SANITARNEJ	kst
PROJ. ZEW INSTALACJA I PRZYŁĄCZE KS	ks
PROJ.ZEW INSTALACJA KANALIZACJI TECHNOLOGICZNEJ	kt
PROJ. SEPARATOR TŁUSZCZU	SEP
ISTN. WODOCIĄG DO LIKWIDACJI	
ISTN. KANALIZACJA SANITARNA DO LIKWIDACJI	
PROJ. HYDRANT PPOŻ NADZIEMNY	HP

Inwestor: Gminna Biblioteka Publiczna im. Andrzeja Łuczeńczyka w Ludwinie
Ludwin 52, 21-075 Ludwin

Nr rys.: 1

Jednostka projektowa: ECO PROJEKT WALDEMAR PASZKIEWICZ
ECO Projekt Waldemar Paszkiewicz
ul. Ułanów 22/49 Lublin 20-554
NIP 712-005-96-72, REGON 430337689

Adres inwestycji: Ludwin 52, 21-075 Ludwin, jednostka ewidencyjna: 061002_2
Ludwin, obręb 061002_2.0011 Ludwin, nr dz. ewid.: 446/4

Nazwa inwestycji: Biblioteka Bramą Pojezierza Łęczyńsko -Włodawskiego – rozbudowa Gminnej Biblioteki Publicznej im. Andrzeja Łuczeńczyka w Ludwinie

Przedmiot: PLAN SYTUACYJNO-WYSOKOŚCIOWY

Skala: 1:500

Kategoria obiektu budowlanego: IX

Faza: PROJEKT WYKONAWCZY

Projektował:	mgr inż. Marcin Chełpa wrzesień 2016	PDK/0233/PWOS/14	
Sprawdził:	mgr inż. Elżbieta Jarzębkowska wrzesień 2016	LUB/0170/PWOS/05	
Opracowała:	mgr inż. Sylwia Chełpa	–	