PROFIL PODŁUŻNY PRZYŁĄCZA WODOCIĄGOWEGO

SKALA 1: 100/500

UWAGA:
PRZED PRZYSTĄPIENIEM DO PRAC MONTAŻOWYCH SPRAWDZIĆ RZĘDNĄ WŁACZENIA DO ISTNIEJĄCEGO WODOCIĄGU DN 80

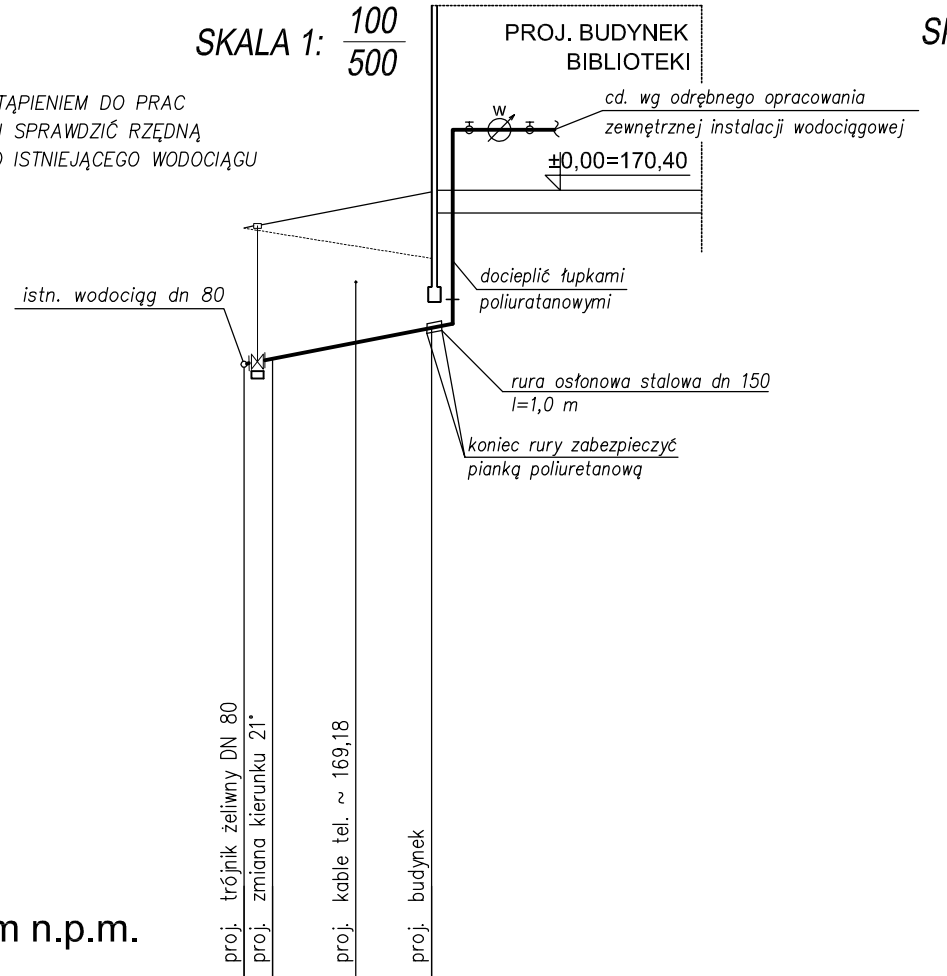

Poziom porównawczy 160,00 m n.p.m.

Nawierzchnia projektowana		zieleń	nawierzchnia utwardzona		
Nawierzchnia istniejąca		zieleń	nawierzchnia utwardzona do rozbiórki		
Rzędna terenu projektowanego [m.n.p.m]	169,90	169,98		170,38	
Rzędna terenu istniejącego [m.n.p.m]	169,90	169,83		169,50	
Rzędna osi przewodu [m.n.p.m]	168,10	168,17		168,58	
Zagłębienie osi przewodu [m]	1,80	1,81		1,80	
Spadek / Odległości [m]		3,9%		12,2	
Materiał, średnica		dn 75 x 4,5 mm PE100-RC SDR 17			
Długość trasy [m]	0,0	1,8	10,4	12,4	

1,8

T1 Z1 BD

SKALA 1: 100/500

UWAGA:
PRZED PRZYSTĄPIENIEM DO PRAC MONTAŻOWYCH SPRAWDZIĆ RZĘDNĄ WŁACZENIA DO ISTNIEJĄCEGO WODOCIĄGU DN 80

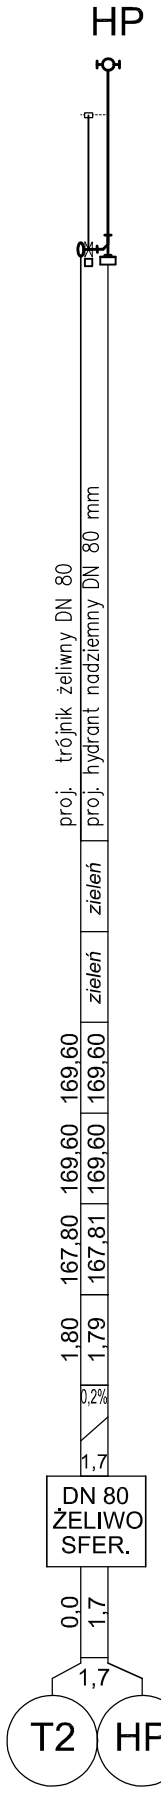

SCHEMAT WĘZEŁ T1

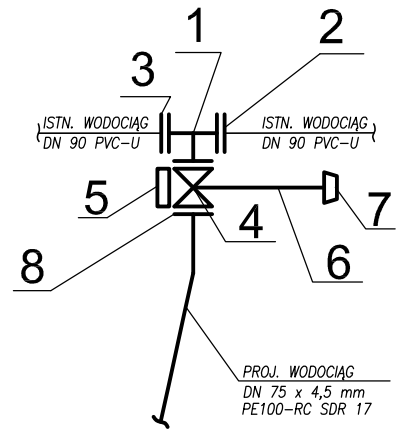

SCHEMAT WĘZŁA T2

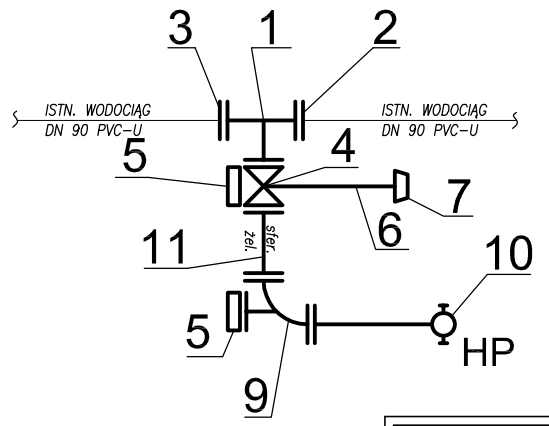

1 trójnik kołnierzowy żeliwny DN 80/80 mm;

2 łącznik kołnierzowy DN 80 dla rur PCV-U DN 90

3 kołnierz specjalny dla rur PVC-U DN 90 zabezpieczony przed przesunięciem DN 80

4 zasuwa odcinająca kołnierzowa długa DN 80

5 blok podporowy pod zasuwy i hydranty

6 obudowa teleskopowa DN 80

7 skrzynka uliczna

8 kołnierz specjalny dla rur PE DN 75 zabezpieczony przed przesunięciem DN80

9 łuk kołnierzowy 90° z żeliwa sfeoroidalnego ze stopką DN 80

10 hydrant nadziemny ppoż z żeliwa sferoidalnego DN 80

11 króciec dwukołnierzowy żeliwny DN 80 L=900 mm

Inwestor: Gminna Biblioteka Publiczna im. Andrzeja Łuczeńczyka w Ludwinie, Ludwin 52, 21-075 Ludwin	Nr rys.: 2B
Jednostka projektowa: ECO PROJEKT WALDEMAR PASZKIEWICZ	ECO Projekt Waldemar Paszkiewicz, ul. Ułanów 22/49 Lublin 20-554, NIP 712-005-96-72, REGON 430337689
Adres inwestycji: Ludwin 52, 21-075 Ludwin, jednostka ewidencyjna: 061002_2; Ludwin, obręb 061002_2.0011 Ludwin, nr dz. ewid.: 446/4	
Nazwa inwestycji: Biblioteka Bramą Pojezierza Łęczyńsko-Włodawskiego – rozbudowa Gminnej Biblioteki Publicznej im. Andrzeja Łuczeńczyka w Ludwinie	
Przedmiot: PROFIL PODŁUŻNY – PRZYŁĄCZE WODOCIĄGOWE I PPOŻ	Skala: 1:100/500
Kategoria obiektu budowlanego: IX	Faza: PROJEKT WYKONAWCZY
Projektował: mgr inż. Marcin Chełpa, wrzesień 2016	PDK/0233/PWOS/14
Sprawdził: mgr inż. Elżbieta Jarzębkowska, wrzesień 2016	LUB/0170/PWOS/05
Opracowała: mgr inż. Sylwia Chełpa	–