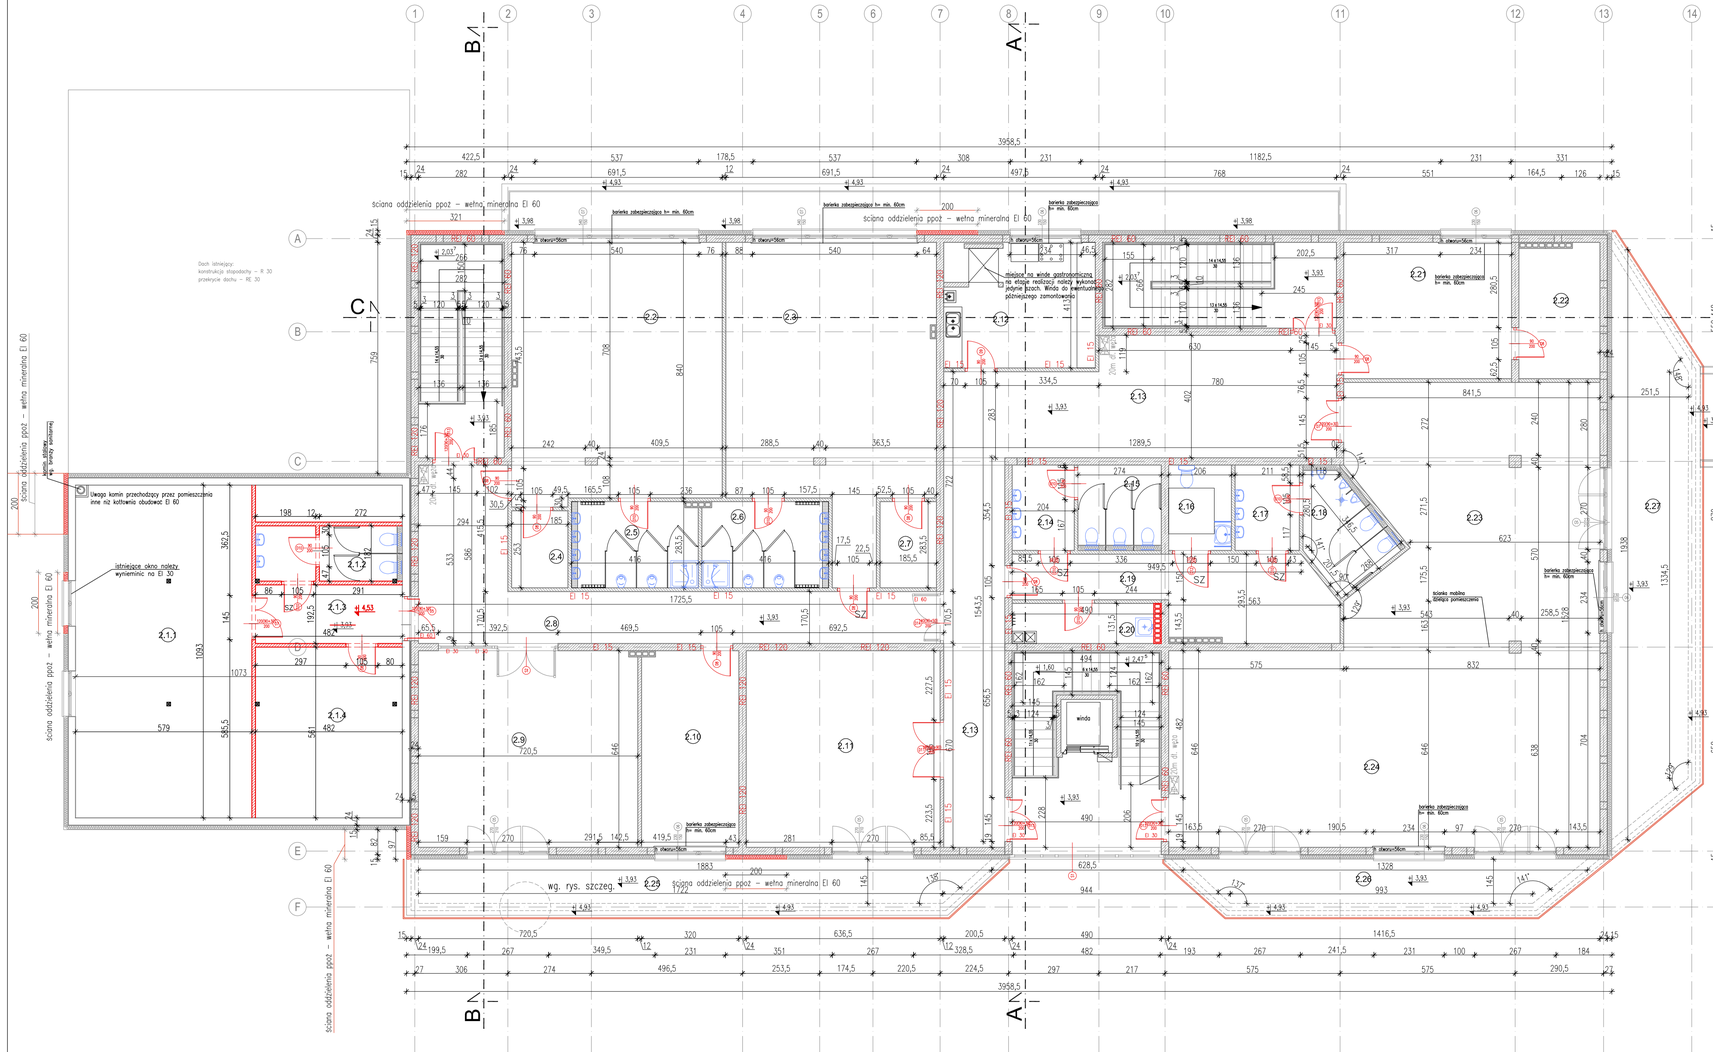

WYKAZ POMIESZCZEŃ KONDYGNACJI PIĘTRA:

	NAZWA POMIESZCZENIA	POWIERZCHNIA	WYKOŃCZENIE POSADZKI
2.1	POMIESZCZENIA CZYTELNI STRAŻAKA		WG. PROJ. WYKONAWCZEGO
	2.1.1. CZYTELNIA STRAŻAKA	63,30m²	WG. PROJ. WYKONAWCZEGO
	2.1.2. WC	8,80m²	WG. PROJ. WYKONAWCZEGO
	2.1.3. KOMUNIKACJA	9,30m²	WG. PROJ. WYKONAWCZEGO
	2.1.4. POM. BIUROWE	27,00m²	WG. PROJ. WYKONAWCZEGO
2.2	GABINET DOŚWIADEŃ	58,60m²	WG. PROJ. WYKONAWCZEGO
2.3	KĄCIK ZABAW DLA NAJMŁODSZYCH	63,40m²	WG. PROJ. WYKONAWCZEGO
2.4	MAGAZYNEK	4,70m²	WG. PROJ. WYKONAWCZEGO
2.5	WC DLA NAJMŁODSZYCH/DZIECI	11,80m²	WG. PROJ. WYKONAWCZEGO
2.6	WC DLA NAJMŁODSZYCH/DZIECI	11,80m²	WG. PROJ. WYKONAWCZEGO
2.7	MAGAZYNEK	5,60m²	WG. PROJ. WYKONAWCZEGO
2.8	KORYTARZ	42,00m²	WG. PROJ. WYKONAWCZEGO
2.9	PRACOWNIA PLASTYCZNA	46,40m²	WG. PROJ. WYKONAWCZEGO
2.10	POKÓJ ADMINISTRATORA BUDYNKU	20,60m²	WG. PROJ. WYKONAWCZEGO
2.11	SALA – SZYGLENIOMO – INFORMATYCZNA	41,70m²	WG. PROJ. WYKONAWCZEGO
2.12	ROZDZIAŁ POSEŁKÓW	20,60m²	WG. PROJ. WYKONAWCZEGO
2.13	KORYTARZ	71,50m²	WG. PROJ. WYKONAWCZEGO
2.14	PRZEDSIONEK	5,70m²	WG. PROJ. WYKONAWCZEGO
2.15	WC DAMSKIE	7,70m²	WG. PROJ. WYKONAWCZEGO
2.16	WC NPS	5,80m²	WG. PROJ. WYKONAWCZEGO
2.17	PRZEDSIONEK	5,90m²	WG. PROJ. WYKONAWCZEGO
2.18	WC MĘSKIE	9,90m²	WG. PROJ. WYKONAWCZEGO
2.19	KOMUNIKACJA	23,00m²	WG. PROJ. WYKONAWCZEGO
2.20	POM. PORZĄDKOWE	6,50m²	WG. PROJ. WYKONAWCZEGO
2.21	STUDIO NAGRAŃ	24,70m²	WG. PROJ. WYKONAWCZEGO
2.22	STUDIO NAGRAŃ	12,00m²	WG. PROJ. WYKONAWCZEGO
2.23	SALA PATRONA BIBLIOTEKI	74,70m²	WG. PROJ. WYKONAWCZEGO
2.24	PRZYSTAŃ SENIORA	91,60m²	WG. PROJ. WYKONAWCZEGO
	RAZEM: 712,30m²		
2.25	TARAS	25,90m²	WG. PROJ. WYKONAWCZEGO
2.26	TARAS	12,20m²	WG. PROJ. WYKONAWCZEGO
2.27	TARAS	32,40m²	WG. PROJ. WYKONAWCZEGO
	RAZEM: 782,80m²		

ZMIANY WZGLĘDEM PROJEKTU BUDOWLANEGO ZATWIERDZONEGO POZWOLENIEM NA BUDOWĘ:
- zmiana zabudowanej balustrady na balustrady szklane samonośne ze szkła bezpiecznego
- zmiana w układzie jednego z kominów
- częściowa zamiana materiału stolarki okiennej z aluminium na PCV
- adaptacja pomieszczenia pierwotnie przeznaczonego jako "czytelnia strażaka"
- likwidacja schodów prowadzących do pomieszczeń "czytelnia strażaka"
- instalacje wewnętrzne w adaptowanym pomieszczeniu "czytelnia strażaka"

INSTRUKCJE :

1. DRZWI – NA RYSUNKACH OPISANO WYMIARY W ŚWIETLE OŚCIEŻNIC,CZYLI ŚWIATŁO PRZEJŚCIA.
2. WYSOKOŚĆ OTWORÓW DLA DRZWI WEWNĄTRZ LOKALOWYCH MIERZONA DO POSADZKI WYKOŃCZONEJ 210 CM.
3.WYMIARY PODANO W CM, RZĘDNE POZIOMÓW PODANE W M, SPADKI W %

POWOŁANIA :

1. OTWORY W ŚCIANACH KOORDYNOWAĆ Z PROJEKTAMI BRANŻOWYMI.
2. RYSUNEK NALEŻY ROZPATRYWAĆ ŁĄCZNIE Z RYSUNKAMI; PRZEKROJÓW, ORAZ ELEWACJI, ZALECNIAMI P.POŻ.
3. RYSUNEK NALEŻY ROZPATRYWAĆ ŁĄCZNIE Z ZAPISAMI OPISU TECHNICZNEGO.
4. MAGAZYNEK NALEŻY ROZPATRYWAĆ ŁĄCZNIE Z OPRACOWANIAMI BRANŻOWYMI.

UWAGI I ZASTRZEŻENIA:

1. PROJEKT NALEŻY ZREALIZOWAĆ, ZGODNIE ZE SZTUKĄ BUDOWLANĄ, W PRZYPADKU ROZBIEŻNOŚCI WYMIAROWYCH I TECHNOLOGICZNYCH MIĘDZY PROJ. BRANŻOWYMI, SKONSULTOWAĆ SIĘ Z PROJEKTANTEM.
2. PROJEKT ARCHITEKTONICZNY JEST PROJEKTEM NADRZĘDNYM. WSZYSTKIE ROZBIEŻNOŚCI Z PROJEKTAMI BRANŻOWYMI SKONSULTOWAĆ Z PROJEKTEM .
3. WSZYSTKIE ZMIANY KONSULTOWAĆ Z PROJEKTANTEM.
4. PRZED PRZYSTĄPIENIEM DO ROBÓT SPRAWDZIĆ WYMIARY W NATURZE
5. IZOLACJE PRZECIWWODNĄ WYKONAĆ ZE SZCZEGÓLNĄ STARANNOŚCIĄ, ZGODNIE Z WYTYCZNYMI TECHNOLOGICZNYMI DOSTARCZONYMI PRZEZ PRODUCENTA, WSZYSTKIE PRZEJŚCIA PRZEZ W/W WYKONAĆ W SPOSÓB SZCZELNY.
6. WSZYSTKIE ŚCIANY MURowane, WYDZIELAJĄCE POWIERZCHNIE TECHNICZNE I SZACHTY, WYKONAĆ PO WPROWADZENIU: URZĄDZEŃ,RUROCIĄGÓW I KANAŁÓW I INSTALACYJNYCH.
7. WSZYSTKIE ŚCIANY DZIAŁOWE WYPROWADZAĆ POMIĘDZY STROPAMI – ŚCIANY DZIAŁOWE POWINNY UTRZYMAĆ SWE PARAMETRY NA CAŁEJ WYSOKOŚCI (OGNIOWE I AKUSTYCZNE).
8. WSZYSTKIE ZAPROPONOWANE PRZEZ WYKONAWCĘ MATERIAŁY, URZĄDZENIA, ELEMENTY I TECHNOLOGIE, POWINNY SPEŁNIAĆ WSZYSTKIE ZAŁOŻONE W PROJEKCIE PARAMETRY TECHNICZNE, ESTETYCZNE I FORMALNO-PRAWNE, A TAKŻE PRZED SKIEROWANIEM DO REALIZACJI POWINNY UZYSKAĆ AKCEPTACJĘ INSPEKTORA NADZORU I INWESTORA
9. W PRZYPADKU ZAISTNIENIA KONIECZNOŚCI ZMIAN PROJEKTU, DOTYCZĄCYCH PROPONOWANYCH PRZEZ WYKONAWCĘ I ODPOWIEDNIO UZGODNIONYCH ROZWIĄZAŃ ZAMIENNYCH, KOSZTY OPRACOWANIA PEŁNEJ KONIECZNEJ DOKUMENTACJI ZAMIENNEJ PONOSI WYŁ WYKONAWCA.
10. WSZYSTKIE URZĄDZENIA, MATERIAŁY, ELEMENTY I TECHNOLOGIE, POWINNY POSIADAĆ PRZEWIDZIANE PRAWEM I ODPOWIEDNIMI PRZEPISAMI DOPUSZCZENIA, ATESTY I CERTYFIKATY.
11. WYKONAWCA BIERZE NA SIEBIE PEŁNĄ ODPOWIEDZIALNOŚĆ ZA DZIAŁANIE SYSTEMU (PRZEDSTAWIONEGO CZY ALTERNATYWNEGO)
12. JEŻELI W OPINII WYKONAWCY JAKIKOLWIEK SYSTEM LUB CZĘŚĆ SYSTEMU POKAZANEGO NA RYS. ARCHITEKTONICZNYM LUB OPISANYCH W SPECYFIKACJI, NIE SPEŁNIA STAWIANYCH IM WYMAGAŃ FUNKCJONALNYCH, WYKONAWCA POWINIEN NATYCHMIAST POINFORMOWAĆ PISEMNIE ARCHITEKTA I OCZEKIWAĆ NA INSTRUKCJE OD ARCHITEKTA PRZED WYKONANIEM PRACY

UWAGA:
1. Rysunek i elementy konstrukcyjne dokładnie zweryfikować z rysunkami branży konstrukcyjnej
2. Wszystkie przebicia i przejścia instalacyjne należy zweryfikować z elementami konstrukcyjnymi
3. Wszystkie elementy konstrukcyjne weryfikować należy z branżą konstrukcyjną i dane odczytywać z tej branży.
4. Poniżej poziomu terenu należy zastosowac systemowe ocieplenie do scian fundamentowych wraz z przedłożonymi izolacjami pionowymi
5. Prace należy prowadzić szczegółowo wg wytycznych Projektu, zgodnie ze Sztuką Budowlaną, z zachowaniem przepisów o Bezpieczeństwie i Ochronie Zdrowia.

Co 2–4 metry powinny znajdować się szczeliny dylatacyjne. Rozstawić profile dylatacyjne z PVC. Profile dylatacyjne powinny dokładnie pasować do szerokości szczelin, a ich wysokość musi wynosić tyle co grubość betonu. Pola powierzchni wyznaczone przez profile dylatacyjne mogą wynosić maksymalnie 20m².

LEGENDA:

- ISTNIEJĄCE ŚCIANY
- ŚCIANY PROJEKTOWANE KONSTRUKCYJNE
- ŚCIANY PROJEKTOWANE DZIAŁOWE
- PROJEKTOWANE ELEMENTY ŻELBETOWE
- PROJEKTOWANY STRYROPIAN
- PROJEKTOWANA WEŁNA MINERALNA
- ELEMENTY DO ROZBIÓRKI
- SZ SAMOZAMYKACZ

S1 - ŚCIANA ZEWNĘTRZNA PROJEKTOWANA

1.5cm	TYNK CEM-WAP. LUB GIPSOWY NA ŚCIANACH NIEPOKRYTCH GŁAZURĄ
24.0cm	ŚCIANA Z BLOCZKÓW SILIKATOWYCH PEŁNYCH NA ZAPRAWIE CEM.-WAP.
15.0cm	STYROPIAN PROJEKTOWANY lambda=0,040[W/m*K] (docieplenie ścian metodą "lekką mokrą")
1.5cm	CIENKOWARSTWOWY TYNK MINERALNY
S1* – DOCIEPLENIE Z WEŁNY MINERALNEJ lambda=0,040[W/m*K]	

S2 - ŚCIANA WEWNĘTRZNA PROJEKTOWANA

1.5cm	TYNK CEM-WAP. LUB GIPSOWY NA ŚCIANACH NIEPOKRYTCH GŁAZURĄ
24.0cm	ŚCIANA Z BLOCZKÓW SILIKATOWYCH PEŁNYCH NA ZAPRAWIE CEM.-WAP.
1.5cm	TYNK CEM-WAP. LUB GIPSOWY NA ŚCIANACH NIEPOKRYTCH GŁAZURĄ

S3 - ŚCIANA WEWNĘTRZNA PROJEKTOWANA

1.5cm	TYNK CEM-WAP. LUB GIPSOWY NA ŚCIANACH NIEPOKRYTCH GŁAZURĄ
12.0cm	ŚCIANA Z BETONU KOMÓRKOWEGO NA ZAPRAWIE CEM.-WAP.
1.5cm	TYNK CEM-WAP. LUB GIPSOWY NA ŚCIANACH NIEPOKRYTCH GŁAZURĄ

ZAŁĄCZNIK DO ZMIANY DECYZJI POZWOLENIA NA BUDOWĘ nr 340/16 z dn. 23.09.2016r.

Inwestor:	Gminna Biblioteka Publiczna im. Andrzeja Łuczeczyka w Ludwinie Ludwin 52, 21–075 Ludwin
Nr rys.:	2
Jednostka projektowa:	ECO Projekt Waldemar Paszkiewicz ul. Ułanów 7Ba Lublin 20–554 NIP 712–005–96–72, REGON 430337689
Nazwa inwestycji:	„Biblioteka Bramą Pojezierza Łęczyńsko –Włodawskiego" – rozbudowa Gminnej Biblioteki Publicznej im. Andrzeja Łuczeczyka w Ludwinie
Adres inwestycji:	Ludwin 52, 21–075 Ludwin, jednostka ewidencyjna: 061002_2 Ludwin, obręb 061002_2.0011 Ludwin, nr dz. ewid.: 446/4
Przedmiot:	Rzut kondygnacji "1"
Skala:	1:100
Kategoria obiektu budowlanego:	IX
Data:	LISTOPAD 2018
Faza:	PROJEKT ZAMIENNY

Projektował:	mgr inż. arch. Marta Pioda, upr. bud. nr 210/LB0KK/2017 do projektowania bez ograniczeń w specjalności architektonicznej	
Projektował:	dr inż. arch. Natalia Przemyska, upr. bud. nr 148/LB0KK/2016 do projektowania bez ograniczeń w specjalności architektonicznej	
Sprawdził:	dr inż. arch. Bartłomiej Kwaśkowski upr. bud. nr 135/LB0KK/2015 do projektowania bez ograniczeń w specjalności architektonicznej	