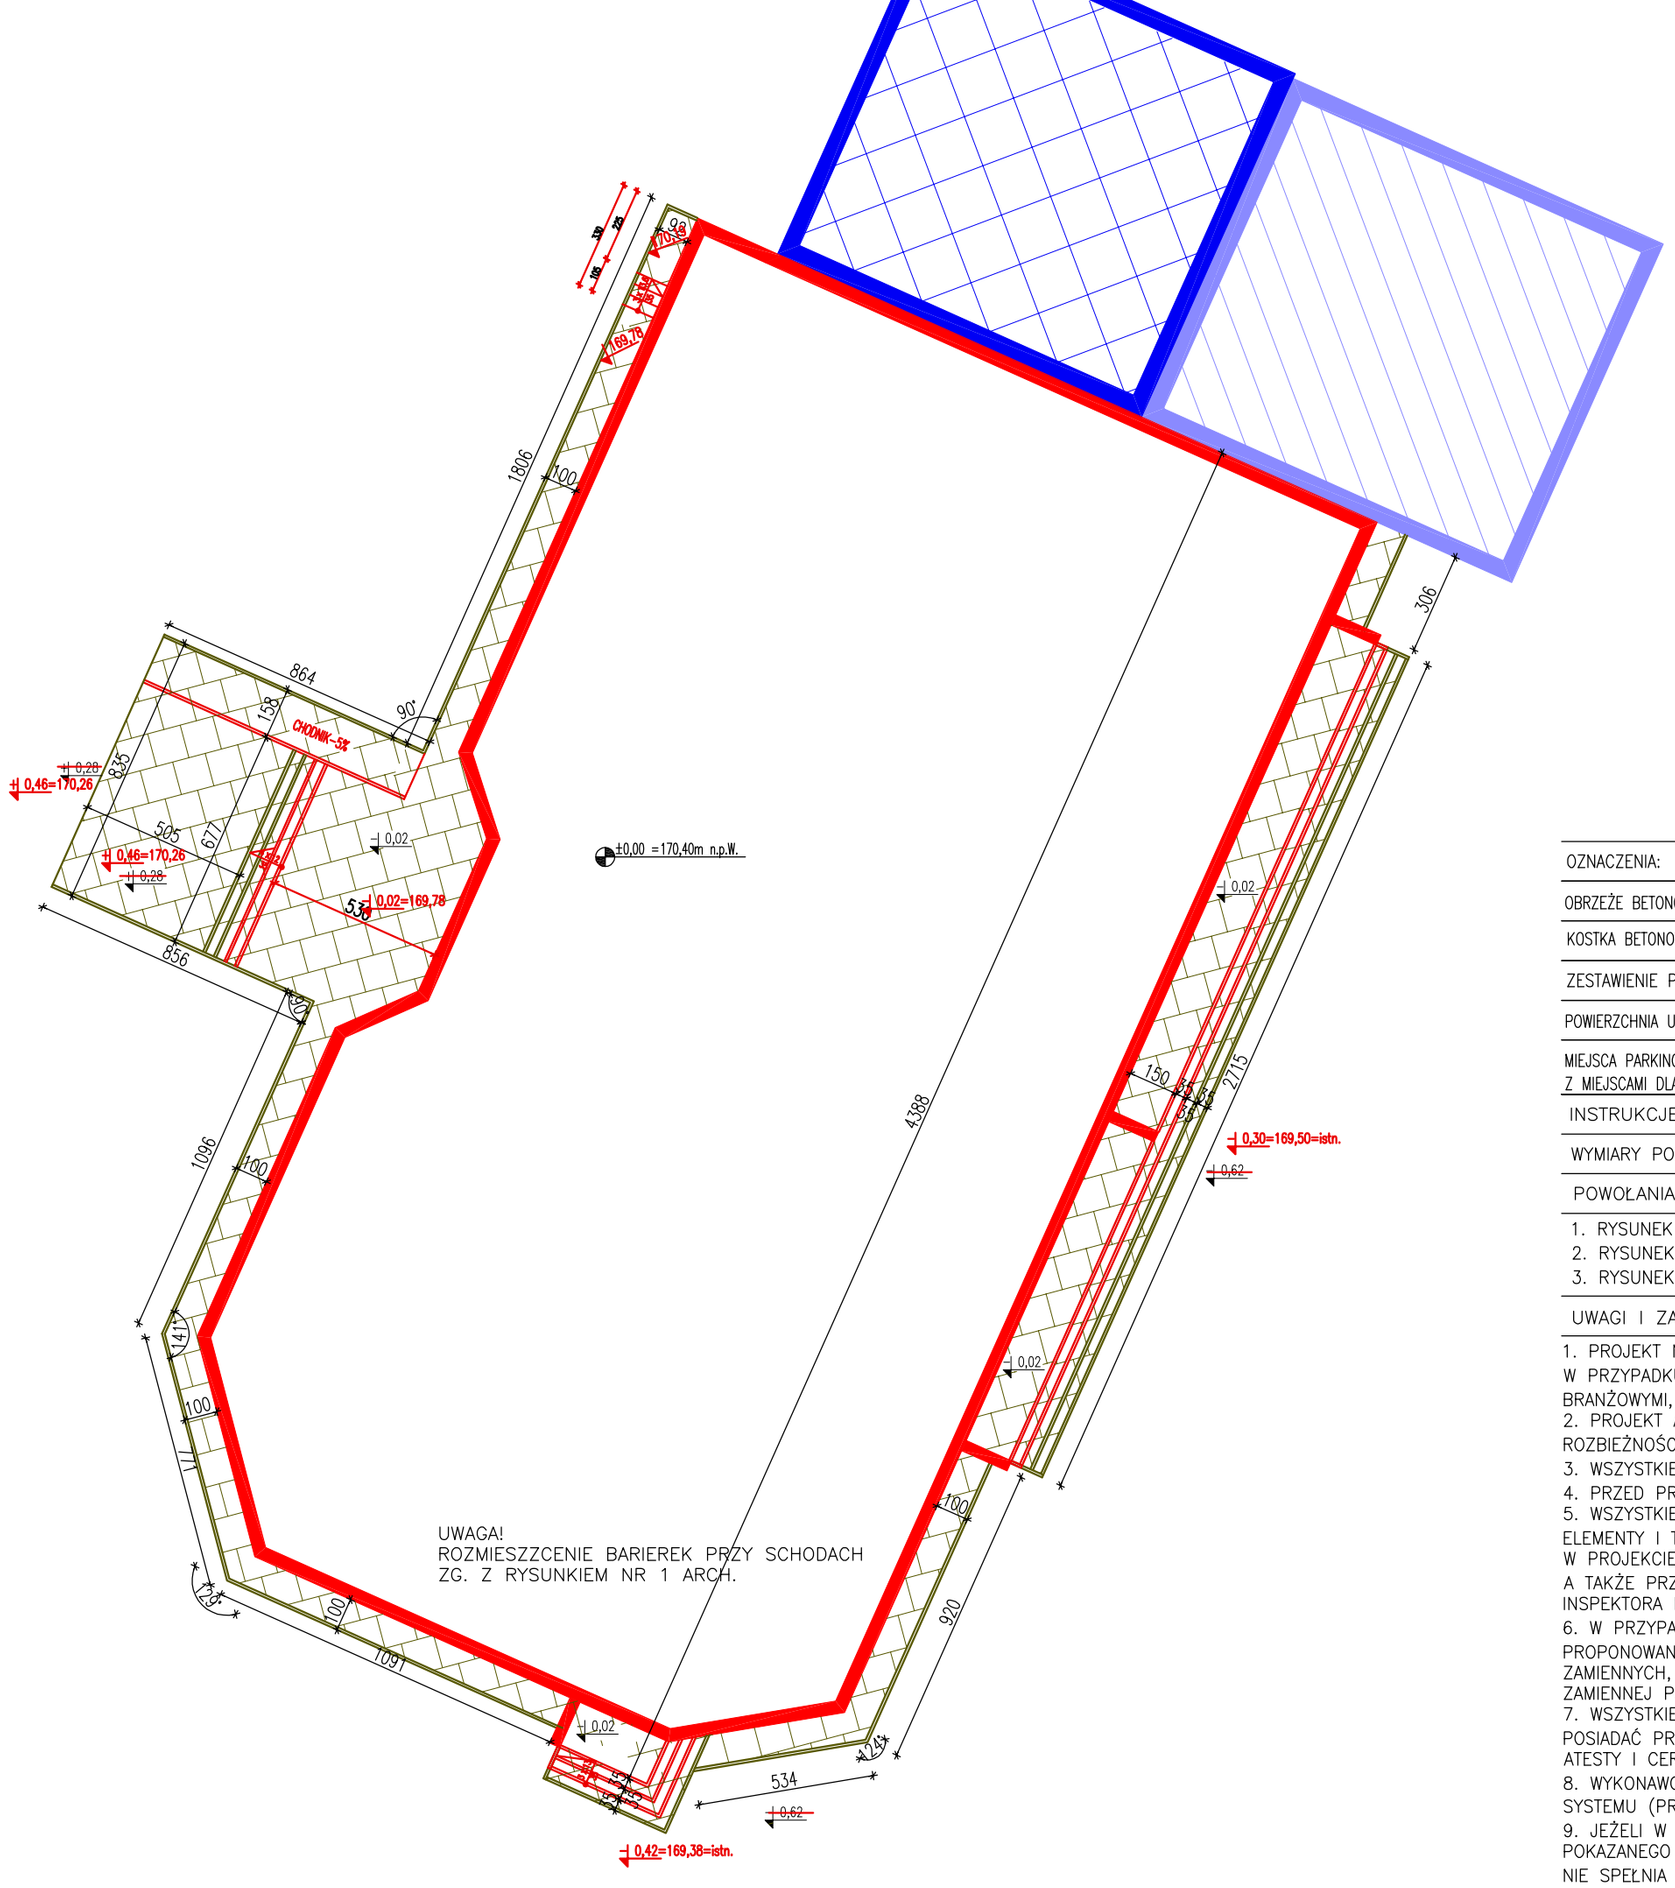

OZNACZENIA:

OBRZEŻE BETONOWE 8x30x100CM NA ŁAWIE BETONOWEJ	
KOSTKA BETONOWA gr. 6cm	

ZESTAWIENIE POWIERZCHNI:

POWIERZCHNIA UTWARDZEŃ PROJEKTOWANYCH	– 218,35m²
MIEJSCA PARKINGOWE SAM.OSOBOWYCH Z MIEJSCAMI DLA OS.NIEPEŁNOSPRAWNYCH /IL. MIEJSC POSTOJOWYCH	– 2NPS

INSTRUKCJE:

WYMIARY PODANO W CM, RZĘDNE POZIOMÓW PODANE W M, SPADKI W %

POWOŁANIA:

1. RYSUNEK NALEŻY ROZPATRYWAĆ ŁĄCZNIE Z OPISEM TECHNICZNYM
2. RYSUNEK NALEŻY ROZPATRYWAĆ ŁĄCZNIE Z ZAPISAMI OPISU TECHNICZNEGO.
3. RYSUNEK NALEŻY ROZPATRYWAĆ ŁĄCZNIE Z OPRACOWANIAMI BRANŻOWYMI.

UWAGI I ZASTRZEŻENIA:

1. PROJEKT NALEŻY ZREALIZOWAĆ, ZGODNIE ZE SZTUKĄ BUDOWLANĄ, W PRZYPADKU ROZBIEŻNOŚCI WYMIAROWYCH I TECHNOLOGICZNYCH MIĘDZY PROJ. BRANŻOWYMI, SKONSULTOWAĆ SIĘ Z PROJEKTANTEM.
2. PROJEKT ARCHITEKTONICZNY JEST PROJEKTEM NADRZĘDNYM. WSZYSTKIE ROZBIEŻNOŚCI Z PROJEKTAMI BRANŻOWYMI SKONSULTOWAĆ Z PROJEKTANTEM.
3. WSZYSTKIE ZMIANY KONSULTOWAĆ Z PROJEKTANTEM.
4. PRZED PRZYSTĄPIENIEM DO ROBÓT SPRAWDZIĆ WYMIARY W NATURZE
5. WSZYSTKIE ZAPROPONOWANE PRZEZ WYKONAWCĘ: MATERIAŁY, URZĄDZENIA, ELEMENTY I TECHNOLOGIE, POWINNY SPEŁNIAĆ WSZYSTKIE ZAŁOŻONE W PROJEKCIE PARAMETRY TECHNICZNE, ESTETYCZNE I FORMALNO–PRAWNE, A TAKŻE PRZED SKIEROWANIEM DO REALIZACJI POWINNY UZYSKAĆ AKCEPTACJĘ INSPEKTORA NADZORU I INWESTORA
6. W PRZYPADKU ZAISTNIENIA KONIECZNOŚCI ZMIAN PROJEKTU, DOTYCZĄCYCH PROPONOWANYCH PRZEZ WYKONAWCĘ I ODPOWIEDNIO UZGODNIONYCH ROZWIĄZAŃ ZAMIENNYCH, KOSZTY OPRACOWANIA PEŁNEJ KONIECZNEJ DOKUMENTACJI ZAMIENNEJ PONOSI WYKONAWCA.
7. WSZYSTKIE URZĄDZENIA, MATERIAŁY, ELEMENTY I TECHNOLOGIE, POWINNY POSIADAĆ PRZEWIDZIANE PRAWEM I ODPOWIEDNIMI PRZEPISAMI DOPUSZCZENIA, ATESTY I CERTYFIKATY
8. WYKONAWCA BIERZE NA SIEBIE PEŁNĄ OPOWIEDZIALNOŚĆ ZA DZIAŁANIE SYSTEMU (PRZEDSTAWIONEGO CZY ALTERNATYWNEGO)
9. JEŻELI W OPINII WYKONAWCY JAKIKOLWIEK SYSTEM LUB CZĘŚĆ SYSTEMU POKAZANEGO NA RYS. ARCHITEKTONICZNYM LUB OPISANYCH W SPECYFIKACJI, NIE SPEŁNIA STAWIANYCH IM WYMAGAŃ FUNKCJOLNALNYCH, WYKONAWCA POWINIEN NATYCHMIAST POINFORMOWAĆ PISEMNIE ARCHITEKTA I OCZEKIWAĆ NA INSTRUKCJE OD ARCHITEKTA PRZED WYKONANIEM PRACY

ZMIANY WZGLĘDEM PROJEKTU BUDOWLANEGO ZATWIERDZINEGO POZWOLENIEM NA BUDOWĘ:
– wyznaczenie rzędnych wysokościowych wokół budynku
– wyznaczenie nowej rzędnej wysokościowej 0,00
– zmiany w ilości stopni przy wejściu do budynku ze względu na wyznaczenie nowych rzędnych

NAWIERZCHNIE – KOSTKA BETONOWA:

– kostka betonowa gr.6cm
– podsypka cementowo – piaskowa 1:4 gr.4cm
– warstwa gruntu stabilizowanego cementem RM=5MPA gr.15cm
– warstwa odsączająca z piasku gr.12cm
– grunt rodzimy

NA PROŚBĘ INWESTORA, ODSTEPUJE SIĘ OD PROJEKTOWANIA POWIERZCHNI UTWARDZONYCH. POZOSTAJE TYLKO OPASKA WOKÓŁ BUDYNKU WYKONANA Z KOSTKI BETONOWEJ GR. 6cm. MIEJSCA PSOTOJOWE DLA SAMOCHODÓW OSOBOWYCH BĘDA ZAŁOŻONE I WYZNACZONE WE WSCHODNIEJ CZĘŚCI DZIAŁKI. DO WYZNACZENIA I OZNAKOWANIA POZOSTAJĄ MIEJSCA POSTOJOWE DLA OSÓB NIEPEŁNOSPRAWNYCH.

ZAŁĄCZNIK DO ZMIANY DECYZJI POZWOLENIA NA BUDOWĘ nr 340/16 z dn. 23.09.2016r.

Inwestor:	Gminna Biblioteka Publiczna im. Andrzeja Łuczeńczyka w Ludwinie Ludwin 52, 21–075 Ludwin	Nr rys.: 2
Jednostka projektowa:	ECO Projekt Waldemar Paszkiewicz ul. Utanów 22/43 Lublin 20–554 NIP 712–005–96–72, REGON 430337689	
Nazwa inwestycji:	„Biblioteka Bramą Pojezierza Łęczyńsko –Włodawskiego" – rozbudowa Gminnej Biblioteki Publicznej im. Andrzeja Łuczeńczyka w Ludwinie	
Adres inwestycji:	Ludwin 52, 21–075 Ludwin, jednostka ewidencyjna: 061002_2 Ludwin, obręb 061002_2.0011 Ludwin, nr dz. ewid.: 446/4	
Przedmiot:	Rzut utwardzeń wraz z przekrojem i ogrodzeniem terenu	Skala: 1:200
Kategoria obiektu budowlanego:	IX	Data: LISTOPAD 2018 / Faza: PROJEKT WYKONAWCZY ZAMIENNY
Projektował:	mgr inż. arch. Marta Pacek, upr. bud. nr 210/LBOKK/2017 do projektowania bez ograniczeń w specjalości architektonicznej	
Projektował:	dr inż. arch. Natalia Przesmycka, upr. bud. nr 148/LBOKK/2016 do projektowania bez ograniczeń w specjalości architektonicznej	
Sprawdził:	dr inż. arch. Bartłomiej Kwiatkowski upr. bud. nr 135/LBOKK/2015 do projektowania bez ograniczeń w specjalości architektonicznej	