


Balustrada stalowa, malowana i zabezpieczona antykorozyjnie wypełniona szkłem białym (mocowana do czoła płyty balkonowej)

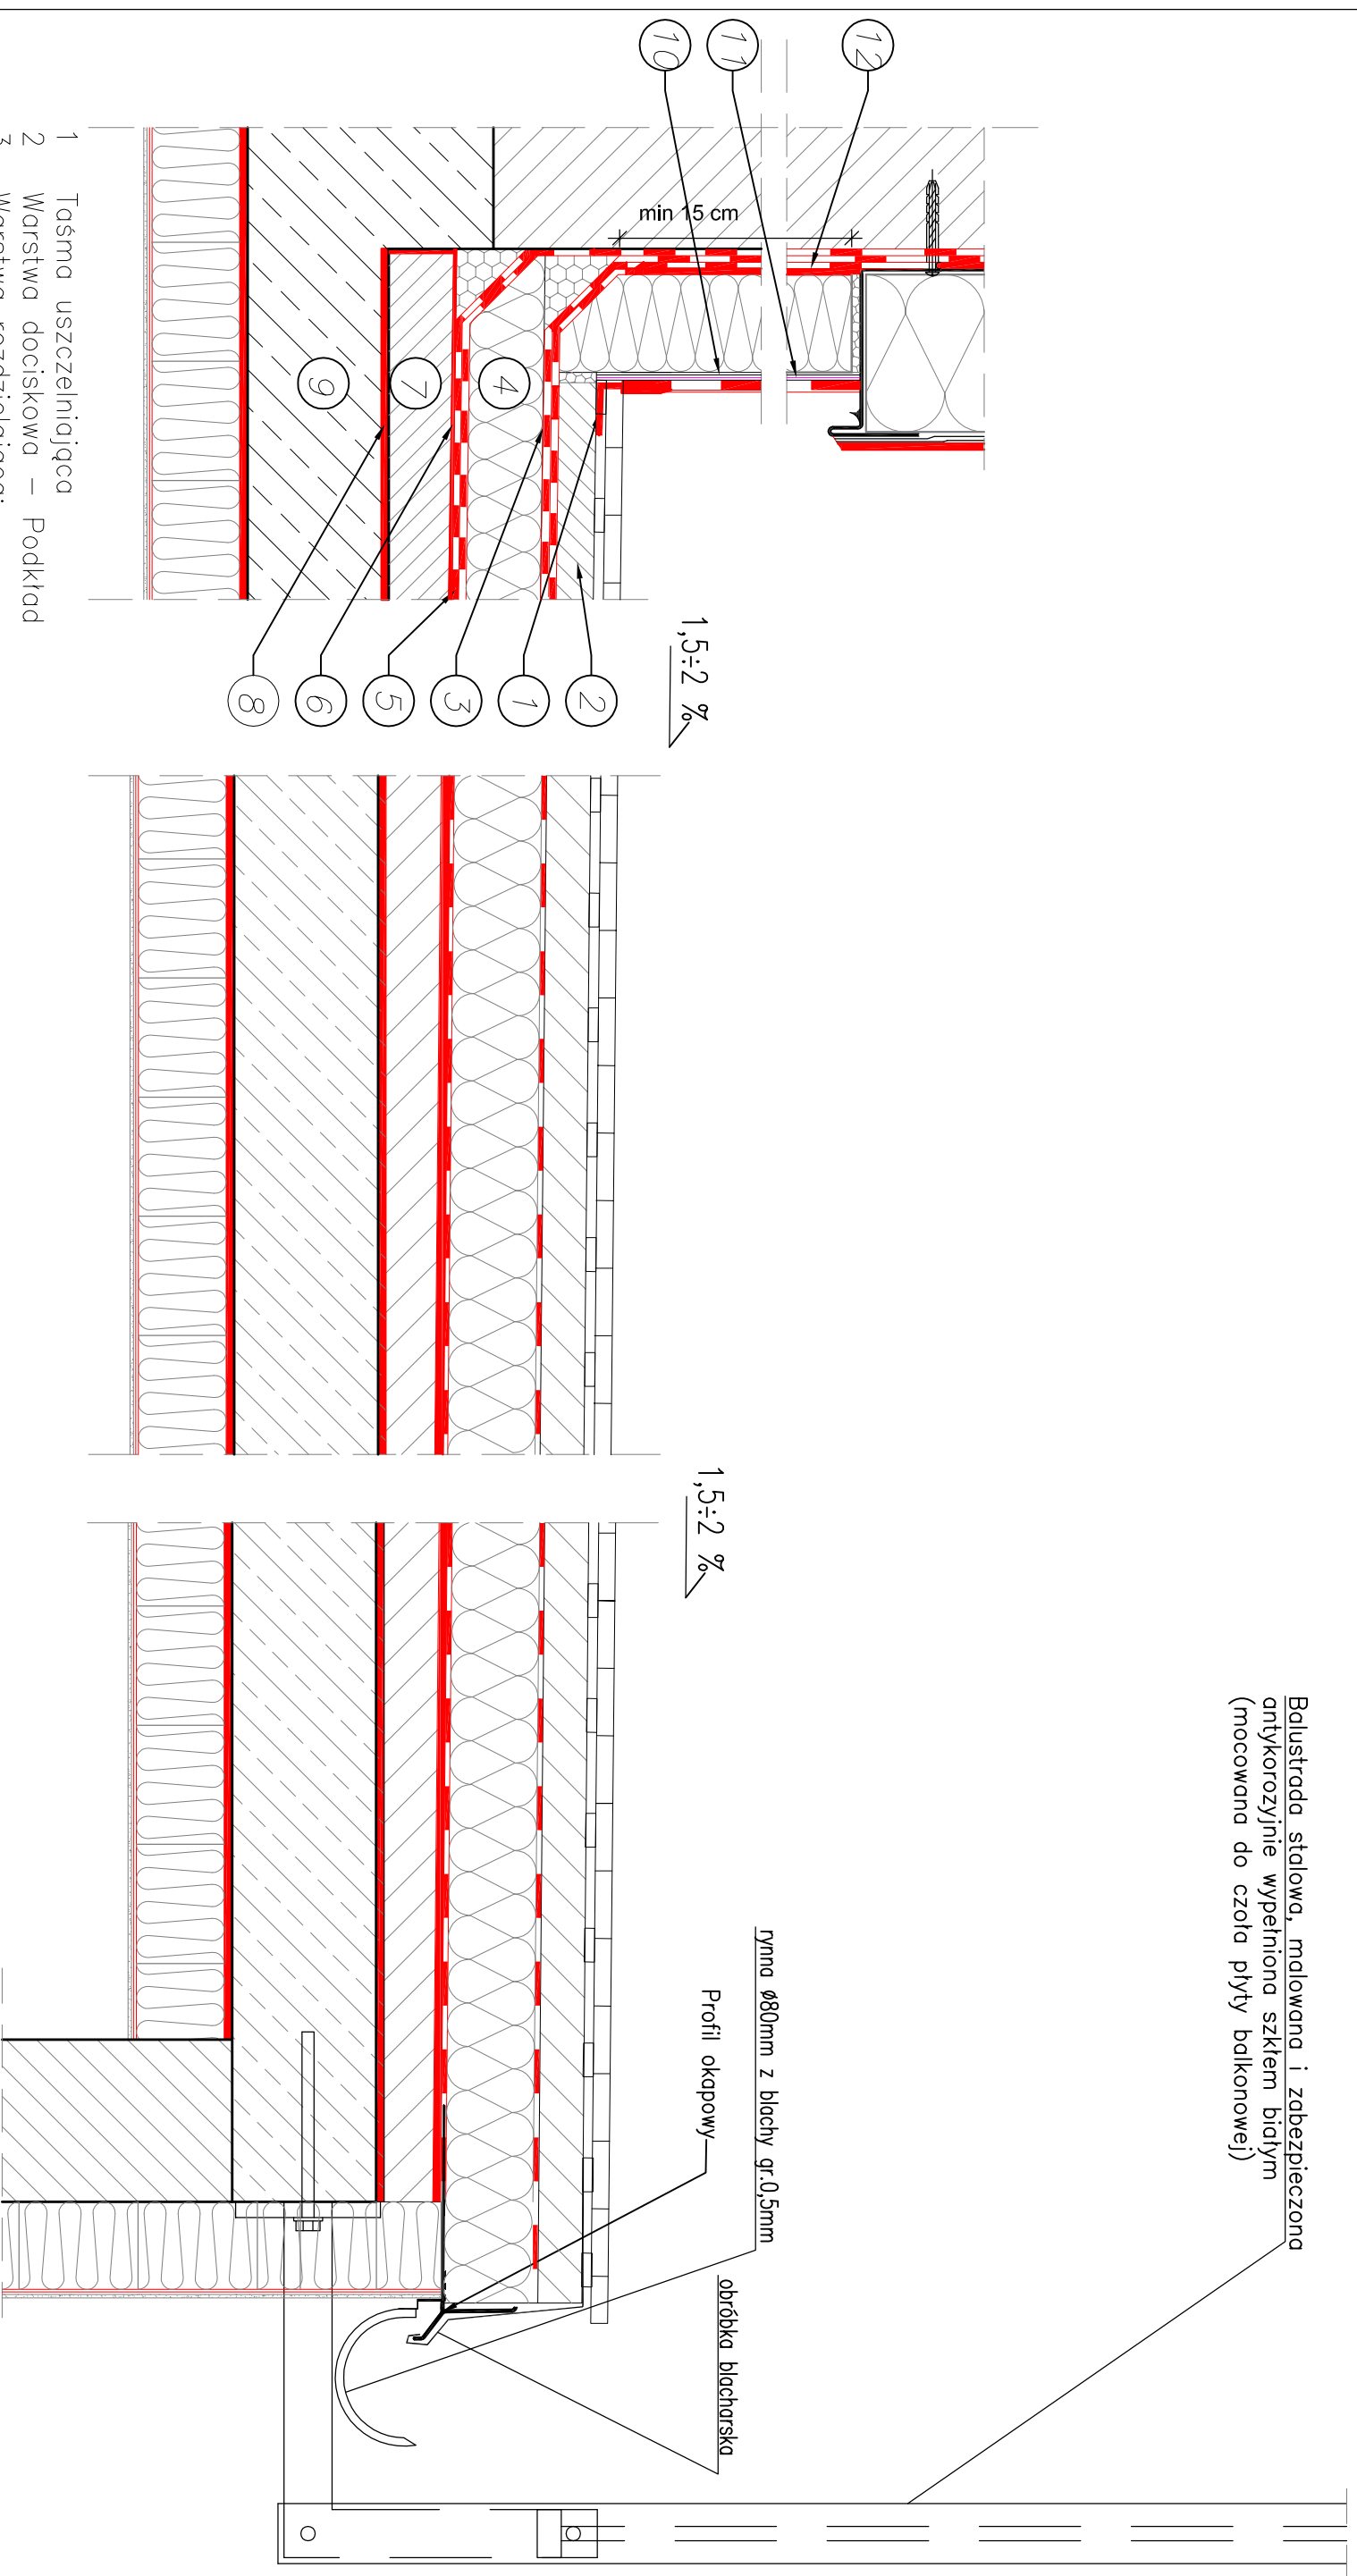

- 1 Taśma uszczelniająca
- 2 Warstwa dociskowa – Podkład
- 3 Warstwa rozdzielająca:
- 4 Folia z tworzywa sztucznego
- 5 Izolacja termiczna – styrodur
- 6 Paroizolacja i hydroizolacja międzywarstwowa
- 7 Membrana bitumiczna
- 8 Preparat gruntujący:
- 9 Warstwa spadkowa – podkład
- 10 Warstwa szcpepna
- 11 Płyta konstrukcyjna
- 12 Klej do zatapiaania siatki
- 13 Siatka do ociepleń
- 14 Klej do XPS

UWAGA!
ZASTOSOWAĆ SYSTEMOWE ROZWIĄZANIE WYKONCZENIA DESKĄ KOMOROWĄ NA LEGARACH ALUMINIOWYCH.

ZAŁĄCZNIK DO ZMIANY DECYZJI POZWOLENIA NA BUDOWĘ nr 340/16 z dn. 23.09.2016r.			
Investor:	Gmina Biblioteka Publiczna im. Andrzeja Luczeczka w Ludwinie	Nr rys.:	8
Jednostka projektowa:	EOD Projekt Waldemar Paszkiewicz ul. Ułotów 24g, Lublin 20-534 NIP 712-005-96-72, REGON 430337699		
Nazwa inwestycji:	Biblioteka Brąmog Pojezierza Łęczysko - "Młodostkiego" – rozbudowa Gminnej Biblioteki Publicznej im. Andrzeja Luczeczka w Ludwinie		
Adres inwestycji:	Ludwin 52, 21-075 Ludwin, jednostka ewidencyjna: 061002_2 Ludwin, obpłb 061002_2.0011 Ludwin, nr dz. ewid.: 446/4		
Przedmiot:	Szczegół Identyfikacji	Skala:	1:100
Kategoria obiektu budowlanego:	IX	Dotyczy:	PROJEKT ZAMIENNY
Projektant:	mgr inż. arch. Marta Pócek, upr. bud. nr 210/LBOKK/2017		
Projektant:	dr inż. arch. Natalia Przasnycka, upr. bud. nr 148/LBOKK/2016		
Sprawdził:	dr inż. arch. Bartłomiej Kwiatkowski upr. bud. nr 135/LBOKK/2015		