
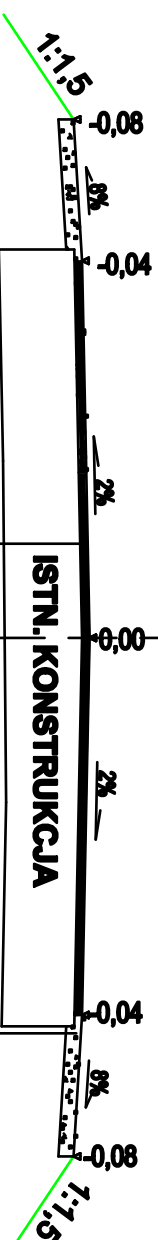


# PRZEKRÓJ NORMALNY

droga gminna nr 105162L,  
od km rob 0+000,00 do km rob 0+300,28  
od km rob 0+325,28 do km rob 0+985,43

**klasa D**  
**KR 1**  
**V<sub>p</sub> = 30 km/h**

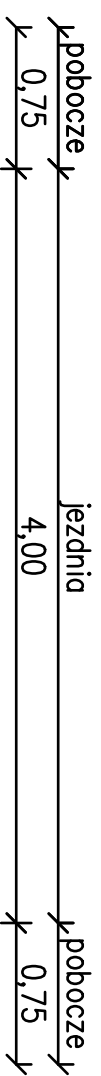



**KONSTRUKCJA JEZDNI**  
WARSTWA ŚCIERALNA Z BETONU ASFALTOWEGO AC 16 W 4 cm  
ISTN. PODBUDOWA Z KRUSZYWA ŁAMANEGO

**KONSTRUKCJA POBOCZA**  
NAMIERZCHNIA Z MIESZANKI NIE ZWIĄZANEJ Z KRUSZYWA C 90/3  
8 cm  
0 UZIARNIENIU 0/31,5 MM

# PRZEKRÓJ NORMALNY

droga gminna nr 105162L,  
od km rob 0+300,28 do km rob 0+325,28

**klasa D**  
**KR 1**  
**V<sub>p</sub> = 30 km/h**

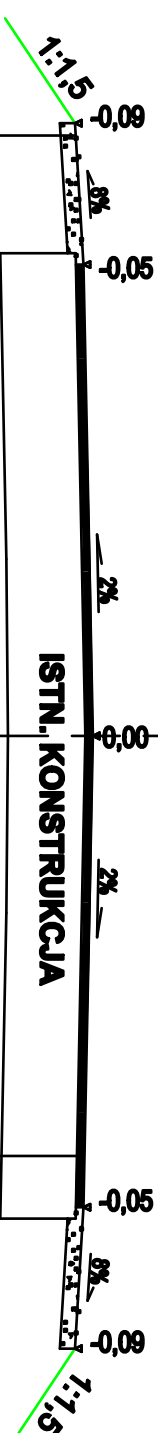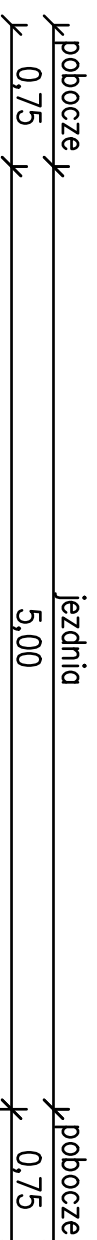

**KONSTRUKCJA POBOCZA**  
NAMIERZCHNIA Z MIESZANKI NIE ZWIĄZANEJ Z KRUSZYWA C 90/3  
8 cm  
0 UZIARNIENIU 0/31,5 MM

**KONSTRUKCJA JEZDNI**  
WARSTWA ŚCIERALNA Z BETONU ASFALTOWEGO AC 16 W 4 cm  
ISTN. PODBUDOWA Z KRUSZYWA ŁAMANEGO

<p><b>pawdrog</b> Pawdrog Paweł Chabła Kuszczyk Remczy 50 20-258 Lublin</p>		<p>Produkcja dróg gminnej nr 105162L, od km 0+000,00 do km 0+985,43 na dz. 76, jedn. ew. 051002, 2 Lublin, okr. 0018 -kategoria - etap I</p>	
<p>WZKŁADKI PRAWA ZASTRZEŻENIE PROJEKTOWY PRACOWNI AUTORSKI</p>		<p>MIĘDZYLICZEBNA Gmina Lublin 21-075 Lublin 51</p>	
<p>MATERIAŁY PRZETARGOWE</p>		<p>DROGOWA</p>	
<p>TYTUŁ INWENIARU mgr inż. Paweł Chabła</p>		<p>DATA 1:50</p>	
<p>PROJEKTANT inż. Katarzyna Tworek</p>		<p>DATA 07.2018</p>	
<p>INSTRUKCJA</p>		<p>DATA</p>	