



# 10. REGAŁ NA CZASOPISMA I MULTIMEDIA

**RZUT**

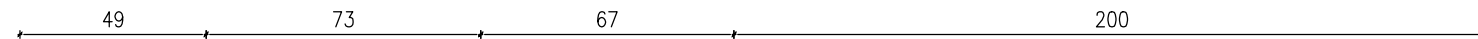



30

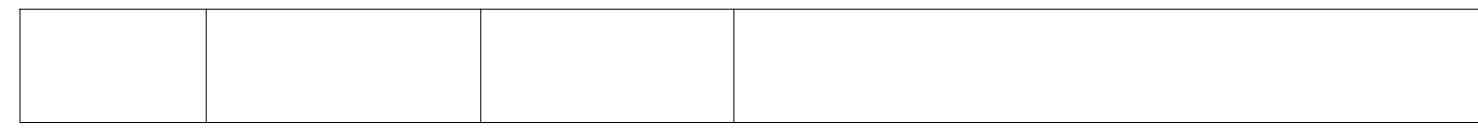


**WIDOK Z PRZODU**

rama zewnętrzna regału:  
płyta mdf, okleina kolor biały połysk,  
grubość 4cm

225  
67  
50  
108

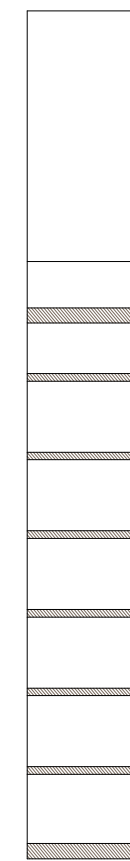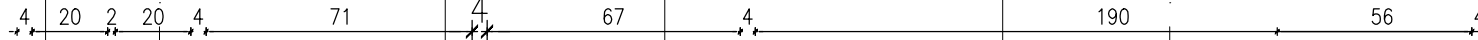

a-a

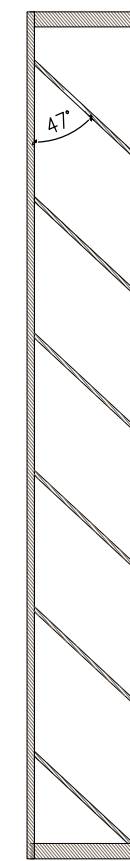

b-b

półki na płyty cd, dvd, audiobooki:  
płyta mdf, okleina kolor biały połysk,  
grubość 2cm

szuflady: fronty z otworami na palce,  
płyta mdf, okleina kolor biały połysk,  
grubość 2cm

szafki zamykane na klucz:  
płyta mdf, okleina kolor biały połysk,  
grubość 2cm

półki pod skosem na czasopisma:  
płyta mdf, fornir kolor jesion,  
lakier mat, grubość 2cm,  
tył: płyta mdf, okleina kolor jesion,  
lakier mat, grubość 2cm,

Investor:	Gmina Biblioteka Publiczna im. Andrzeja Łuczeńczyka w Ludwinie Ludwin 52, 21-075 Ludwin	Nr rys.:	2
Jednostka projektowa:	ECO Projekt Waldemar Paszkiewicz ul. Ulanów 22/49 Lublin 20-554 NIP 712-005-96-72, REGON 430337689		
Adres inwestycji:	Ludwin 52, 21-075 Ludwin, jednostka ewidencyjna: 061002_2 Ludwin, obrgb 061002_2.0011 Ludwin, nr dz. ewid.: 446/4		
Nazwa inwestycji:	„Biblioteka Bramą Pojezierza Łęczynsko –Włodawskiego” – rozbudowa Gminnej Biblioteki Publicznej im. Andrzeja Łuczeńczyka w Ludwinie		
Przedmiot:	Zabudowa meblowa wypożyczalni i czytelnii	Skala:	1:20
Kategoria obiektu budowlanego:	IX	Faza:	PROJEKT WYKONAWCZY