


1.26 WYPOŻYCZALNIA I CZYTEL尼亚

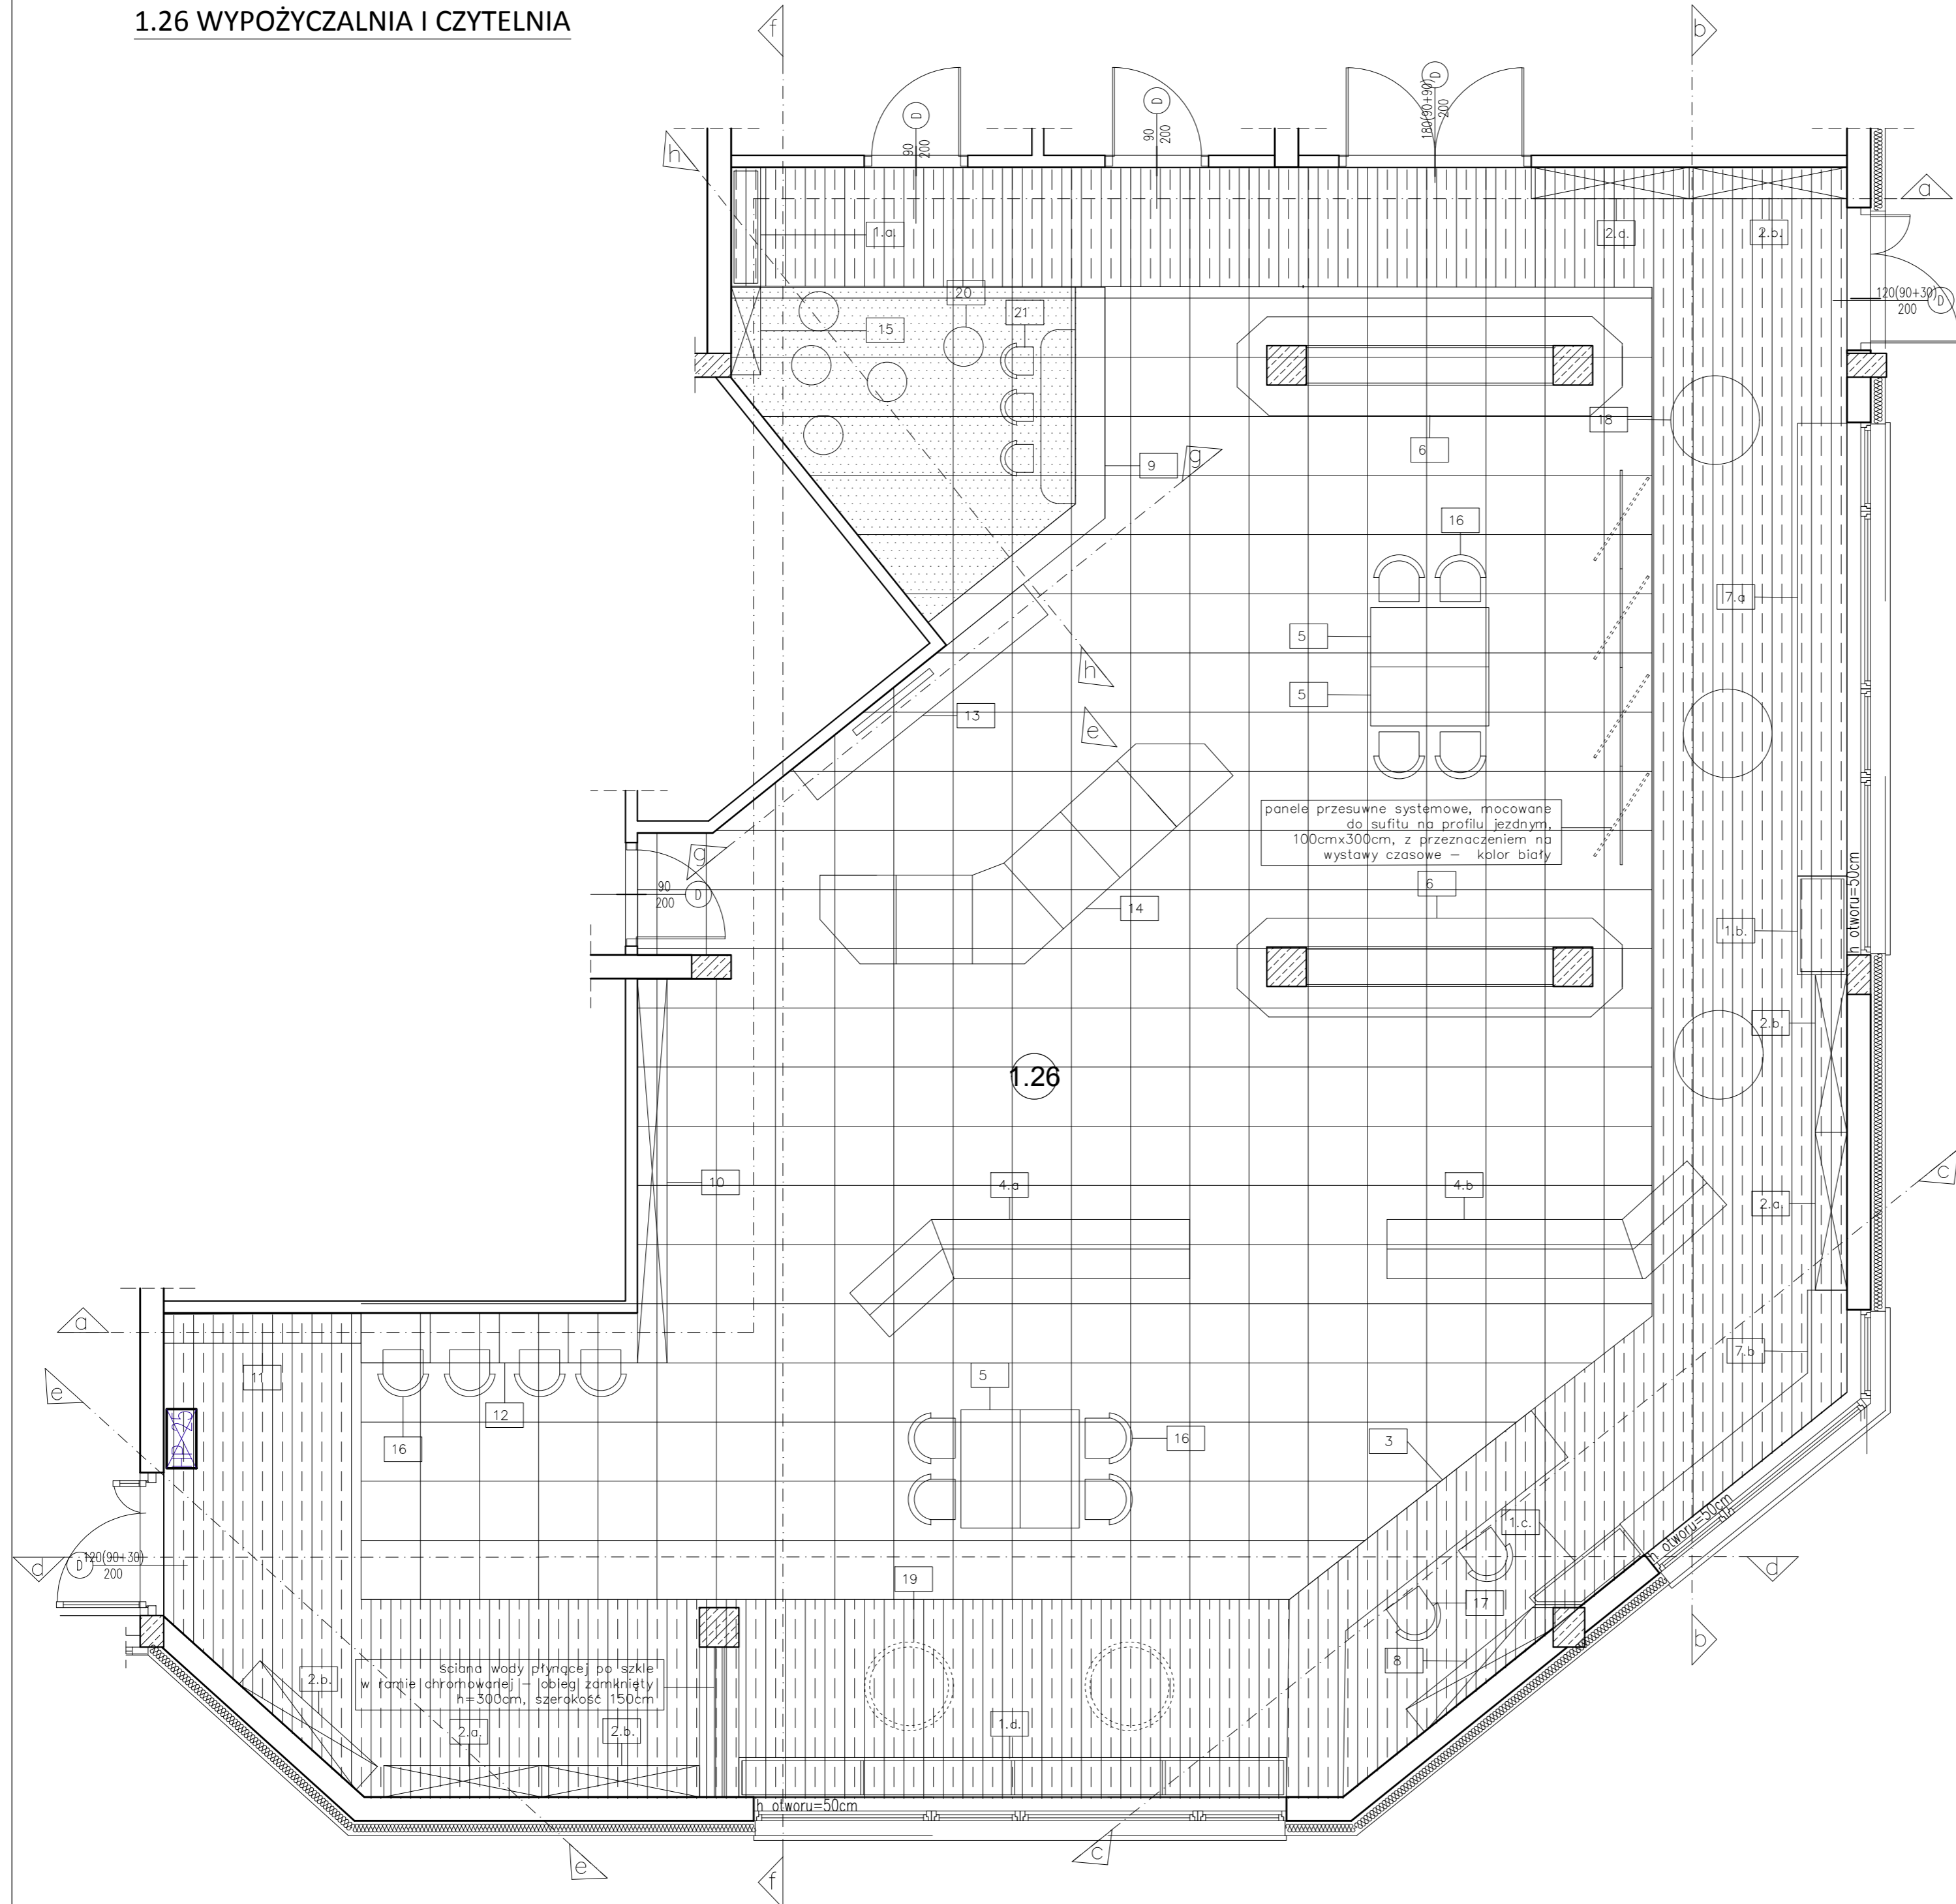

ZESTAWIENIE WYPOSAZENIA

1. DONICA NA KWIATY	3 szt.
głębokość: a: 30xXx50cm/b: 40xXx50cm/c: 40xXx50cm /d: 40xXx50 , kolor: biały połysk, wg rys. nr....	
2. REGAŁ BIBLIOTECZNY	7 szt.
płyta MDF, kolor biały/jesion, długość: 160cm wg rys. nr.....	
3. LADA BIBLIOTECZNA	1 szt.
płyta MDF, okleina kolor jesion, wg rys. nr.....	
4. REGAŁ BIBLIOTECZNY 2 warianty	2 szt.
płyta MDF, kolor biały połysk, wg rys. nr.....	
5. BIURKO	4 szt.
kolor jesion, wg rys. nr....	
6. ZABUDOWA Z PŁYT G/K Z PÓŁKAMI NA KSIĄŻKI	2 szt.
kolor szary/jesion, wg rys. nr....	
7. REGAŁ NISKI Z SIEDZISKIEM 2 warianty	2 szt.
kolor biały połysk, obicie niebieski melanz, wysokość 50cm wg rys. nr....	
8. REGAŁ	1 szt.
kolor biały połysk/jesion, wg rys. nr....	
9. ZABUDOWA MEBLOWA KĄCIKA DZIECIĘCEGO	1 szt.
kolor biały połysk/jesion, wg rys. nr....	
10. REGAŁ NA CZASOPISMA I MULTIMEDIA	1 szt.
kolor biały połysk/jesion, wg rys. nr....	
11. REGAŁ Z SZAFKAMI ZAMYKANymi	1 szt.
kolor biały połysk, wg rys. nr....	
12. STANOWISKA KOMPUTEROWE	4 szt.
kolor biały połysk, wg rys. nr....	
13. ZABUDOWA RTV	1 szt.
kolor jesion, wg rys. nr.....	
14. SOFA MODULOWA	q szt.
6 niezależnych modułów, kolor obicia funkcja x4/szerokość x2 wg rys. nr....	
15. REGAŁ NA KSIĄŻKI I ZABAWKI	1 szt.
kolor biały połysk/jesion, wg rys. nr....	
16. KRZESŁO INSPIROWANE PROJEKTEM EMES EIFFEL	12 szt.
siedzisko polipropylen, stelaż chromowany, kolory: szary x2/fuksja x2/biały x2	
17. KRZESŁO OBROTOWE TAPICEROWANE	2 szt.
kolor obicia fuksja, stelaż chromowany, wymiary: wysokość: 87cm/szerokość: 76 cm/głębokość: 79 cm	
18. WOREK SAKO XXL	3 szt.
obicie eko skóra, wypełnienie granulata, kolory: biały x1/fuksja x2	
19. FOTEL WISZĄCY INSPIROWANY PROJEKTEM "BUBBLE CHAIR"	2 szt.
tworzywo sztuczne transparentne, stal nierdzewna chromowana, poduchy kolor fuksja, mocowany do sufitu	
20. PODUSZKI OKRĄŻCE	6 szt.
obicie PCV, wypełnienie z gąbki tapicerskiej, śr 35cm, wys. 3cm różne kolory	
21. KRZESEŁKO DZIECIĘCE	3 szt.
tworzywo polipropylenowe, wysokość siedziska 30cm, różne kolory	
22. ŻALUZJE DREWNIANE	
mocowane do ściany, prowadzenie boczne linkowe - 1424cm	

	POSADZKI: gres polerowany, rektyfikowany, kolor szary, wymiary 60x60 cm fuga 1mm, kolor szary
	parkiet przemysłowy jesion naturalny 8x23x160
	wykładzina dywanowa kolor jasny zielony, kolor jasny niebieski melanz, włókno 100% poliester z okładziną pentelkową, 550g/m2, klasyfikacja ogniowa Cfl-s1 (B1), odporna na meble na rolkach

Investor:	Gminna Biblioteka Publiczna im. Andrzeja Luczyńskiego w Ludwinie	Nr rys.:	20
Jednostka projektowa:	ECO Projekt Waldemar Paszkiewicz ul. Ulanów 22/49 Lublin 20-554 NIP 712-005-96-72, REGON 430337689		
Adres inwestycji:	Ludwin 52, 21-075 Ludwin, jednostka ewidencyjna: 061002_2 Ludwin, obręb 061002_2.0011 Ludwin, nr dz. ewid.: 446/4		
Nazwa inwestycji:	"Biblioteka Bramą Pojezierza Łęczyńskiego - Włodawskiego" - rozbudowa Gminnej Biblioteki Publicznej im. Andrzeja Luczyńskiego w Ludwinie		
Przedmiot:	Parter - Rzut - 1.26	Skala:	1:50
Kategoria obiektu budowlanego:	IX	Faza:	PROJEKT WYKONAWCZY