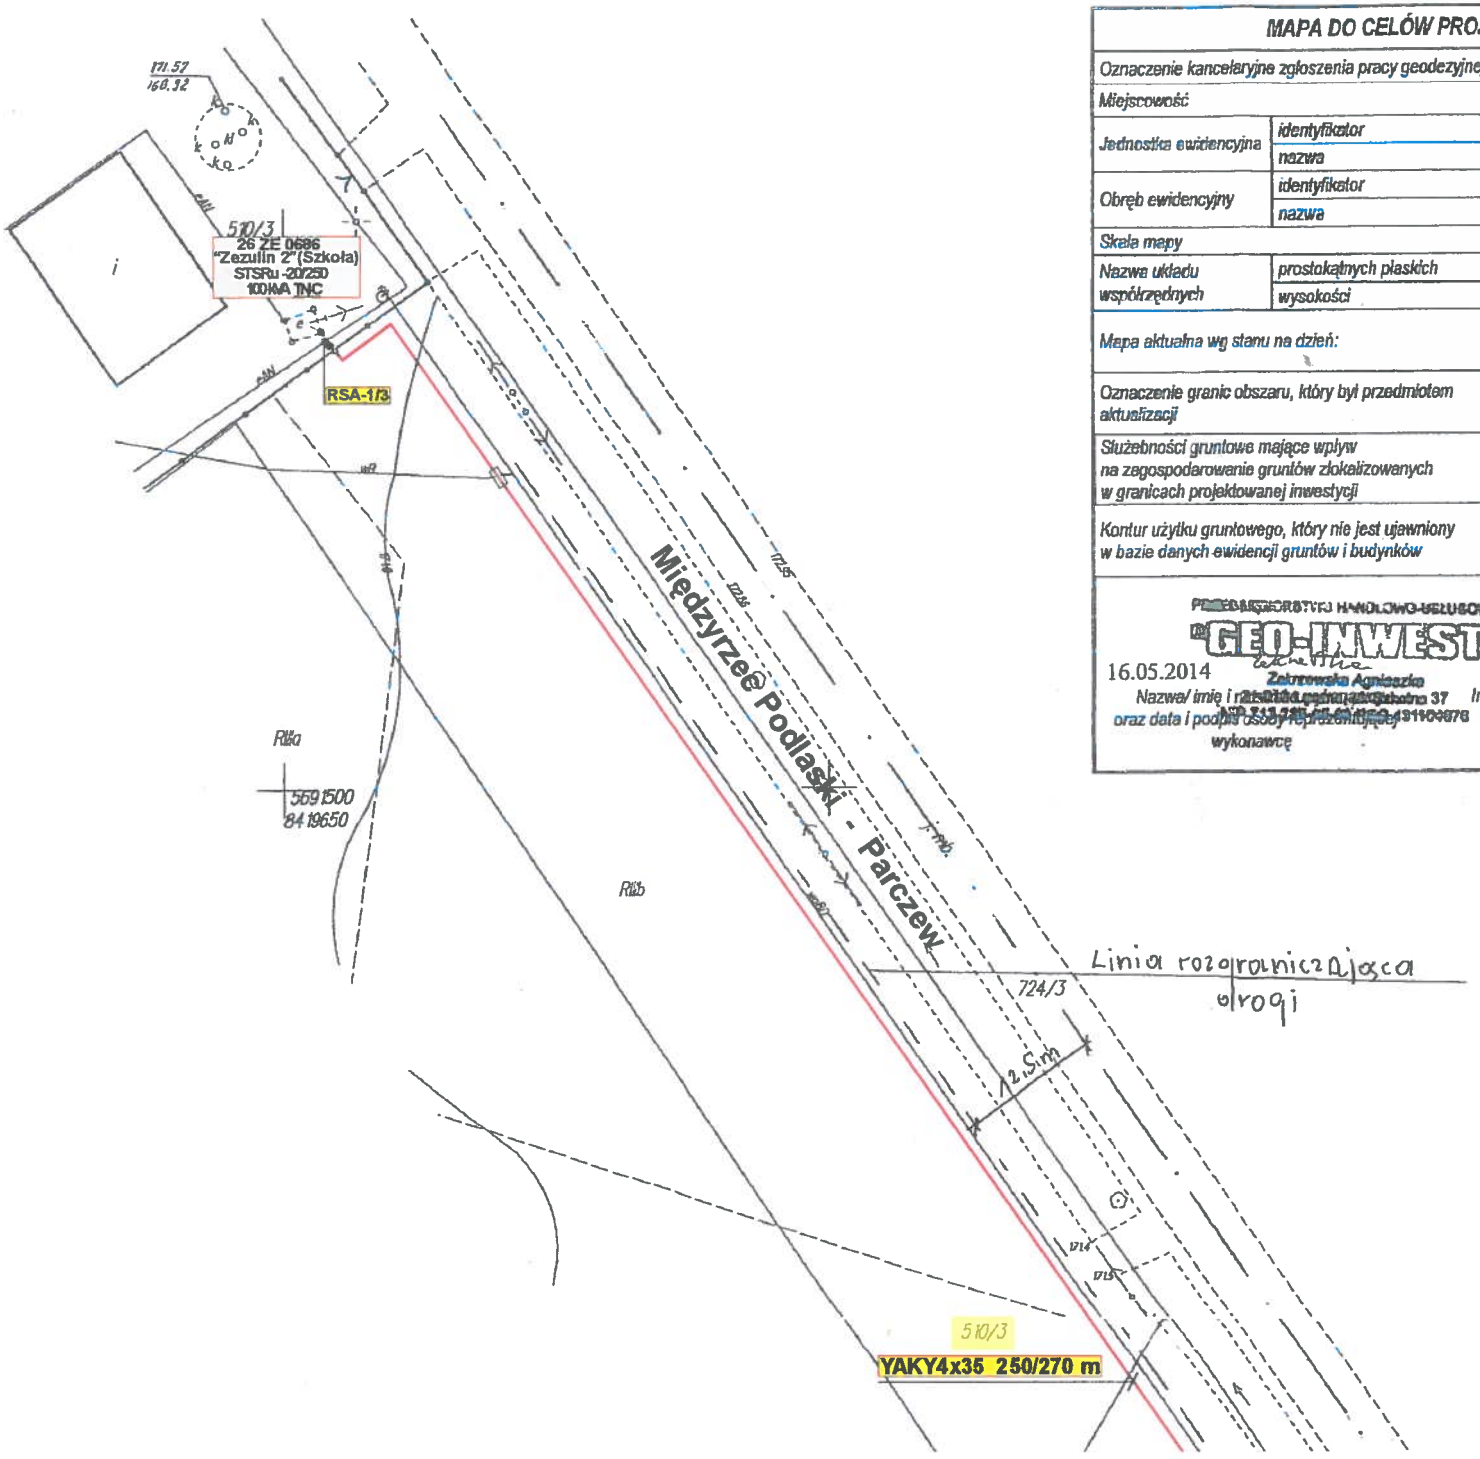

MAPA DO CELÓW PROJEKTOWYCH		
Oznaczenie kancelaryjne zgłoszenia pracy geodezyjnej		GKN.6640. 726 .2014
Miejscowość		Zezulin Niższy
Jednostka ewidencyjna	identyfikator	061002_2
	nazwa	Ludwin
Obręb ewidencyjny	identyfikator	20
	nazwa	Zezulin Niższy
Skala mapy		1:750
Nazwa układu współrzędnych	prostokątnych płaskich	2000/8
	wysokości	Kronsztadt 60
Mapa aktualna wg stanu na dzień:		14.05.2014
Oznaczenie granic obszaru, który był przedmiotem aktualizacji		510/3 ----------
Służebności gruntowe mające wpływ na zagospodarowanie gruntów zlokalizowanych w granicach projektowanej inwestycji		
Kontur użytku gruntowego, który nie jest ujawniony w bazie danych ewidencji gruntów i budynków		

PRZEDSIĘBIORSTWO HANDLOWO-USŁUGOWE
"GEO-INWEST"
Zakrzewska Agnieszka
[illegible] 37
[illegible]

16.05.2014
Nazwa/ imię i nazwisko, nr uprawnień oraz data i podpis osoby reprezentującej wykonawcę

Marek ZAKRZEWSKI
Geodeta - upr. nr 12825
16.05.2014
Imię i nazwisko, nr uprawnień oraz data i podpis geodety uprawnionego, który opracował mapę

ORIENTACJA
SKALA 1:25000

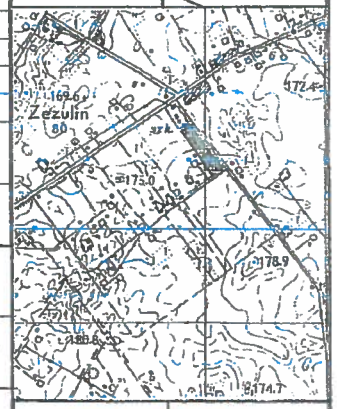

[illegible]	STAROSTA ŁĘCZYŃSKI
[illegible]	P.0610.2014.649
[illegible]	16.05.2014
[illegible]	

Wiesława Raczuk

ZESPÓŁ UZGADNIANIA DOKUMENTACJI PROJEKTOWEJ
Na podstawie art. 28 ust. 1 ustawy z dnia 17 maja 1989r. Prawo geodezyjne i kartograficzne (Dz. U. z 2000r. Nr 100 poz. 1086 i Nr 120 poz. 1268) uzgadniono usytuowanie projektowanej sieci uzbrojenia terenu
trasę przyłącza energetycznego