


Koniec opracowania km 0+994.63

Początek opracowania km 0+000.00

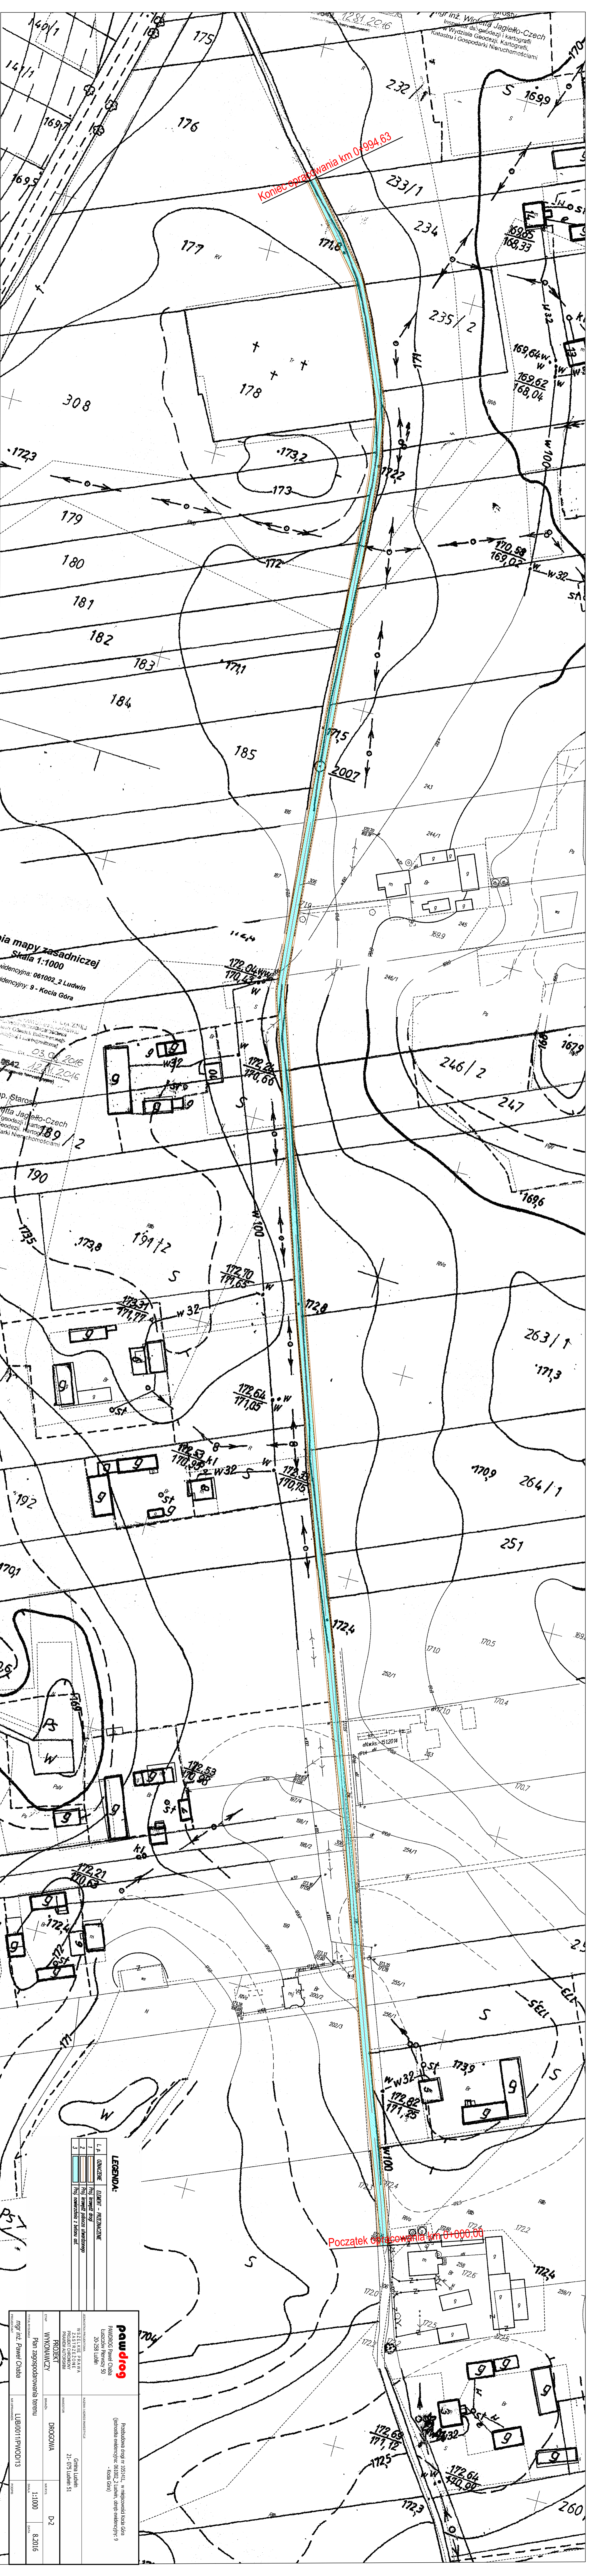

Plan mapy zasadniczej  
Skala 1:1000  
widencyjna: 061002.2 Ludwin  
widencyjny: 9 - Kocia Góra

03.06.2016  
12.01.2016

Op. Starosta  
Inż. Włodzisław Jagiełło-Czech  
Inspektor ds. Geodezji i Kartografii  
Katastru i Gospodarki Nieruchomościami

LEGENDA:	

pawdlog	
Przedsiębiorstwo Projektowe Pawdlog	
D-2	
Skala: 1:1000	
Data: 8.2016	