



NR 1 SCHEMAT PODŁĄCZENIA NAGRZEWNICY WODNEJ

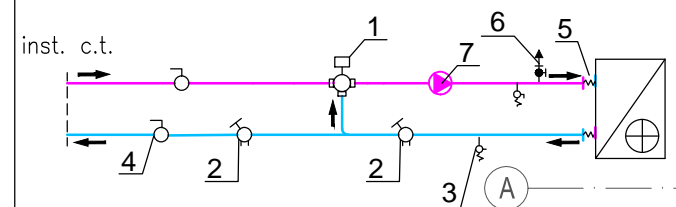

- 1 ZAWÓR TRÓJDROGOWY REGULACYJNY Z SIŁOWNIKIEM
- 2 ZAWÓR RÓWNOWAŻĄCO-POMIAROWY
- 3 ZAWÓR KULOWY ZE ZŁĄCZKĄ DO WĘŻA
- 4 ZAWÓR ODCINAJĄCY
- 5 ADAPTER PODŁĄCZENIOWY
- 6 ODPOWIEZNIK AUTOMATYCZNY
- 7 POMPA OBIEGOWA

POZYCJA 1, 5 DOSTARCZA PRODUCENT URZĄDZENIA

NR 2 SCHEMAT PODŁĄCZENIA KLIMAKONWEKTORÓW

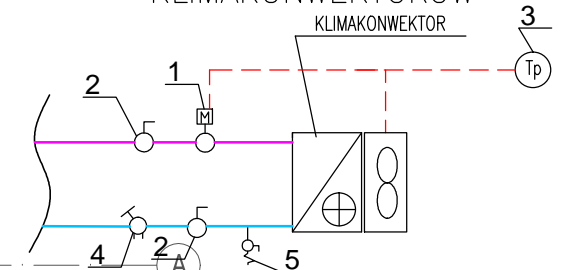


- 1 ZAWÓR REGULACYJNY Z SIŁOWNIKIEM TYPU ON/OFF
- 2 ZAWÓR ODCINAJĄCY
- 3 TERMOSTAT POMIESZCZENIOWY (STEROWNIK ŚCIENNY)
- 4 ZAWÓR RÓWNOWAŻĄCO-POMIAROWY
- 5 ZAWÓR KULOWY ZE ZŁĄCZKĄ DO WĘŻA

POZYCJA 1, 3 DOSTARCZA PRODUCENT URZĄDZENIA

WYKAZ POMIESZCZEŃ KON

NR	NAZWA POMIESZCZENIA
2.1	CZYTELNA STRAŻAKA
2.2	GABINET DOSWIADEN
2.3	KĄCIK ZABAW DLA NAJMŁODSZYCH
2.4	MAGAZYNEK
2.5	TOALETY DLA DZIECI
2.6	TOALETY DLA DZIECI
2.7	MAGAZYNEK
2.8	KORYTARZ
2.9	PRACOWNIA PLASTYCZNA
2.10	POKÓJ ADMINISTRATORA BUDYNKU - INFORMATYCZNA
2.11	SALA SZKOLENIOWO - INFORMATYCZNA
2.12	ROZDZIAŁ POSKÓW
2.13	KORYTARZ
2.14	PRZEDSIÓNEK
2.15	WC DAMSKIE
2.16	WC MĘSKIE
2.17	PRZEDSIÓNEK
2.18	WC MĘSKIE
2.19	KOMUNIKACJA
2.20	POM. PORZĄDKOWE
2.21	STUDIO NAGARŃ
2.22	STUDIO NAGARŃ
2.23	SALA PATRONA BIBLIOTEKI
2.24	PRZYSTĄN SENIORA

- LEGENDA:
- OZNACZENIA PRZEWODÓW:
- ZASILANIE C.T.
 - POWRÓT C.T.
 - ZASILANIE C.O.
 - POWRÓT C.O.
- NUMER POMIESZCZENIA
PROJEKTOWA STRATA CIEPŁA
PROJEKTOWA TEMPERATURA WEWN.
- SPADEK W PROMILACH
- NR PIONU C.O.
NR PIONU C.T.
- GRZEJNIK STAŁOWY PŁYTOWY
KLIMAKONWEKTOR KASETONOWY
- PS × × PUNKT STAŁY
±3.12 RZĘDNA OSI PRZEWODU
ST STEROWNIK KLIMAKONWEKTORA

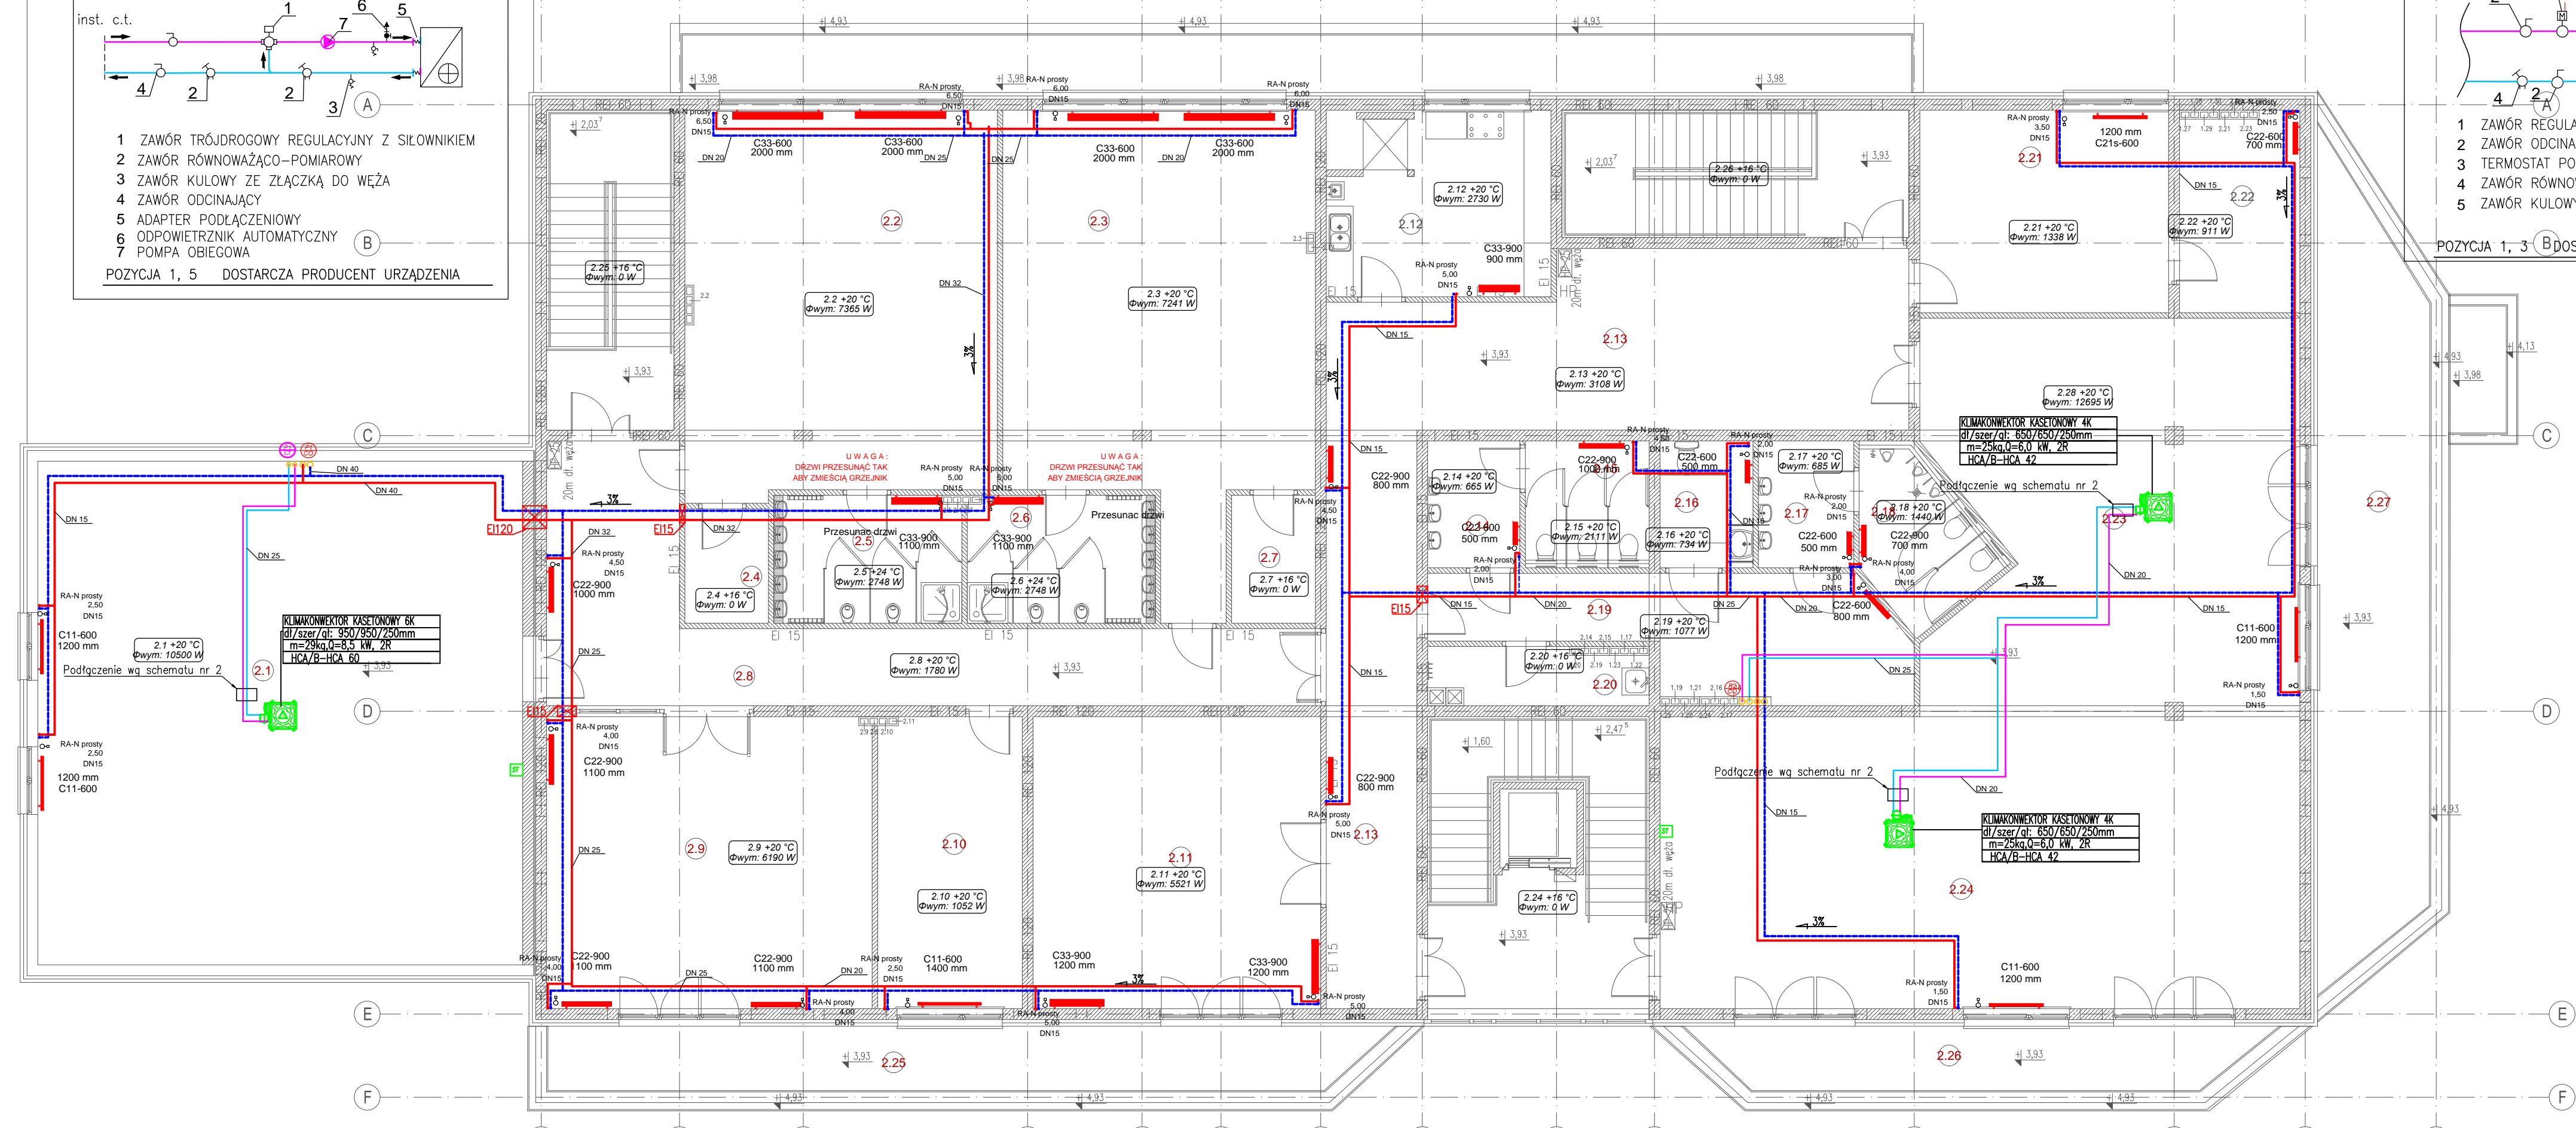

Investor:	Gmina Biblioteka Publiczna im. Andrzeja Luczyńskiego w Ludwinie	Nr rys.:	7
Jednostka projektowa:	ECO PROJEKT WALDEMAR PASZKIEWICZ ul. Ulanów 74a Lublin 20-554 NIP 712-005-96-72, REGON 430337689		
Adres inwestycji:	Ludwin 52, 21-075 Ludwin, jednostka ewidencyjna: 061002_2 Ludwin, obręb 061002_2.0011 Ludwin, nr dz. ewid.: 446/4		
Nazwa inwestycji:	Biblioteka Bramą Pojezierza Łęczyńskiego - Włodawskiego - rozbudowa Gminnej Biblioteki Publicznej im. Andrzeja Luczyńskiego w Ludwinie		
Przedmiot:	Rzut kondygnacji +1 - wewnętrzna instalacja ogrzewcza	Skala:	1:100
Kategoria obiektu budowlanego:	IX	Faza:	PROJEKT WYKONAWCZY
Projektował:	mgr inż. Marcin Chelpa	PDK/0233/PWOS/14	
Sprawił:	mgr inż. Elżbieta Jarzębkowska	LUB/0170/PWOS/05	
Opracował:	mgr inż. Sylwia Chelpa		