



NR 1 SCHEMAT PODŁĄCZENIA NAGRZEWNICY WODNEJ

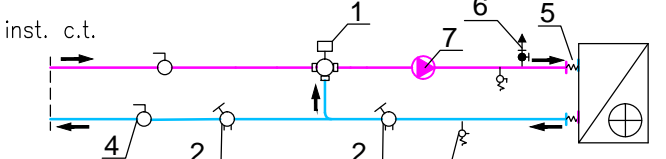


- ZAWÓR TRÓJDROGOWY REGULACYJNY Z SIŁOWNIKIEM
  - ZAWÓR RÓWNOWAŻĄCO-POMIAROWY
  - ZAWÓR KULOWY ZE ZŁĄCZKĄ DO WĘŻA
  - ZAWÓR ODCINAJĄCY
  - ADAPTER PODŁĄCZENIOWY
  - ODPIETRZNIK AUTOMATYCZNY
  - POMPA OBIEGOWA
- POZYCJA 1, 5 DOSTARCZA PRODUCENT URZĄDZENIA

NR 2 SCHEMAT PODŁĄCZENIA KLIMAKONWEKTORÓW

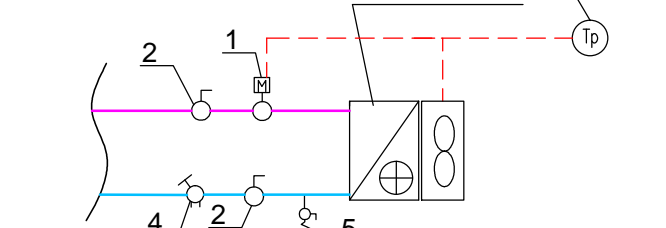

- ZAWÓR REGULACYJNY Z SIŁOWNIKIEM TYPU ON/OFF
  - ZAWÓR ODCINAJĄCY
  - TERMOSTAT POMIESZCZENIOWY (STEROWNIK ŚCIENNY)
  - ZAWÓR RÓWNOWAŻĄCO-POMIAROWY
  - ZAWÓR KULOWY ZE ZŁĄCZKĄ DO WĘŻA
- POZYCJA 1, 3 DOSTARCZA PRODUCENT URZĄDZENIA

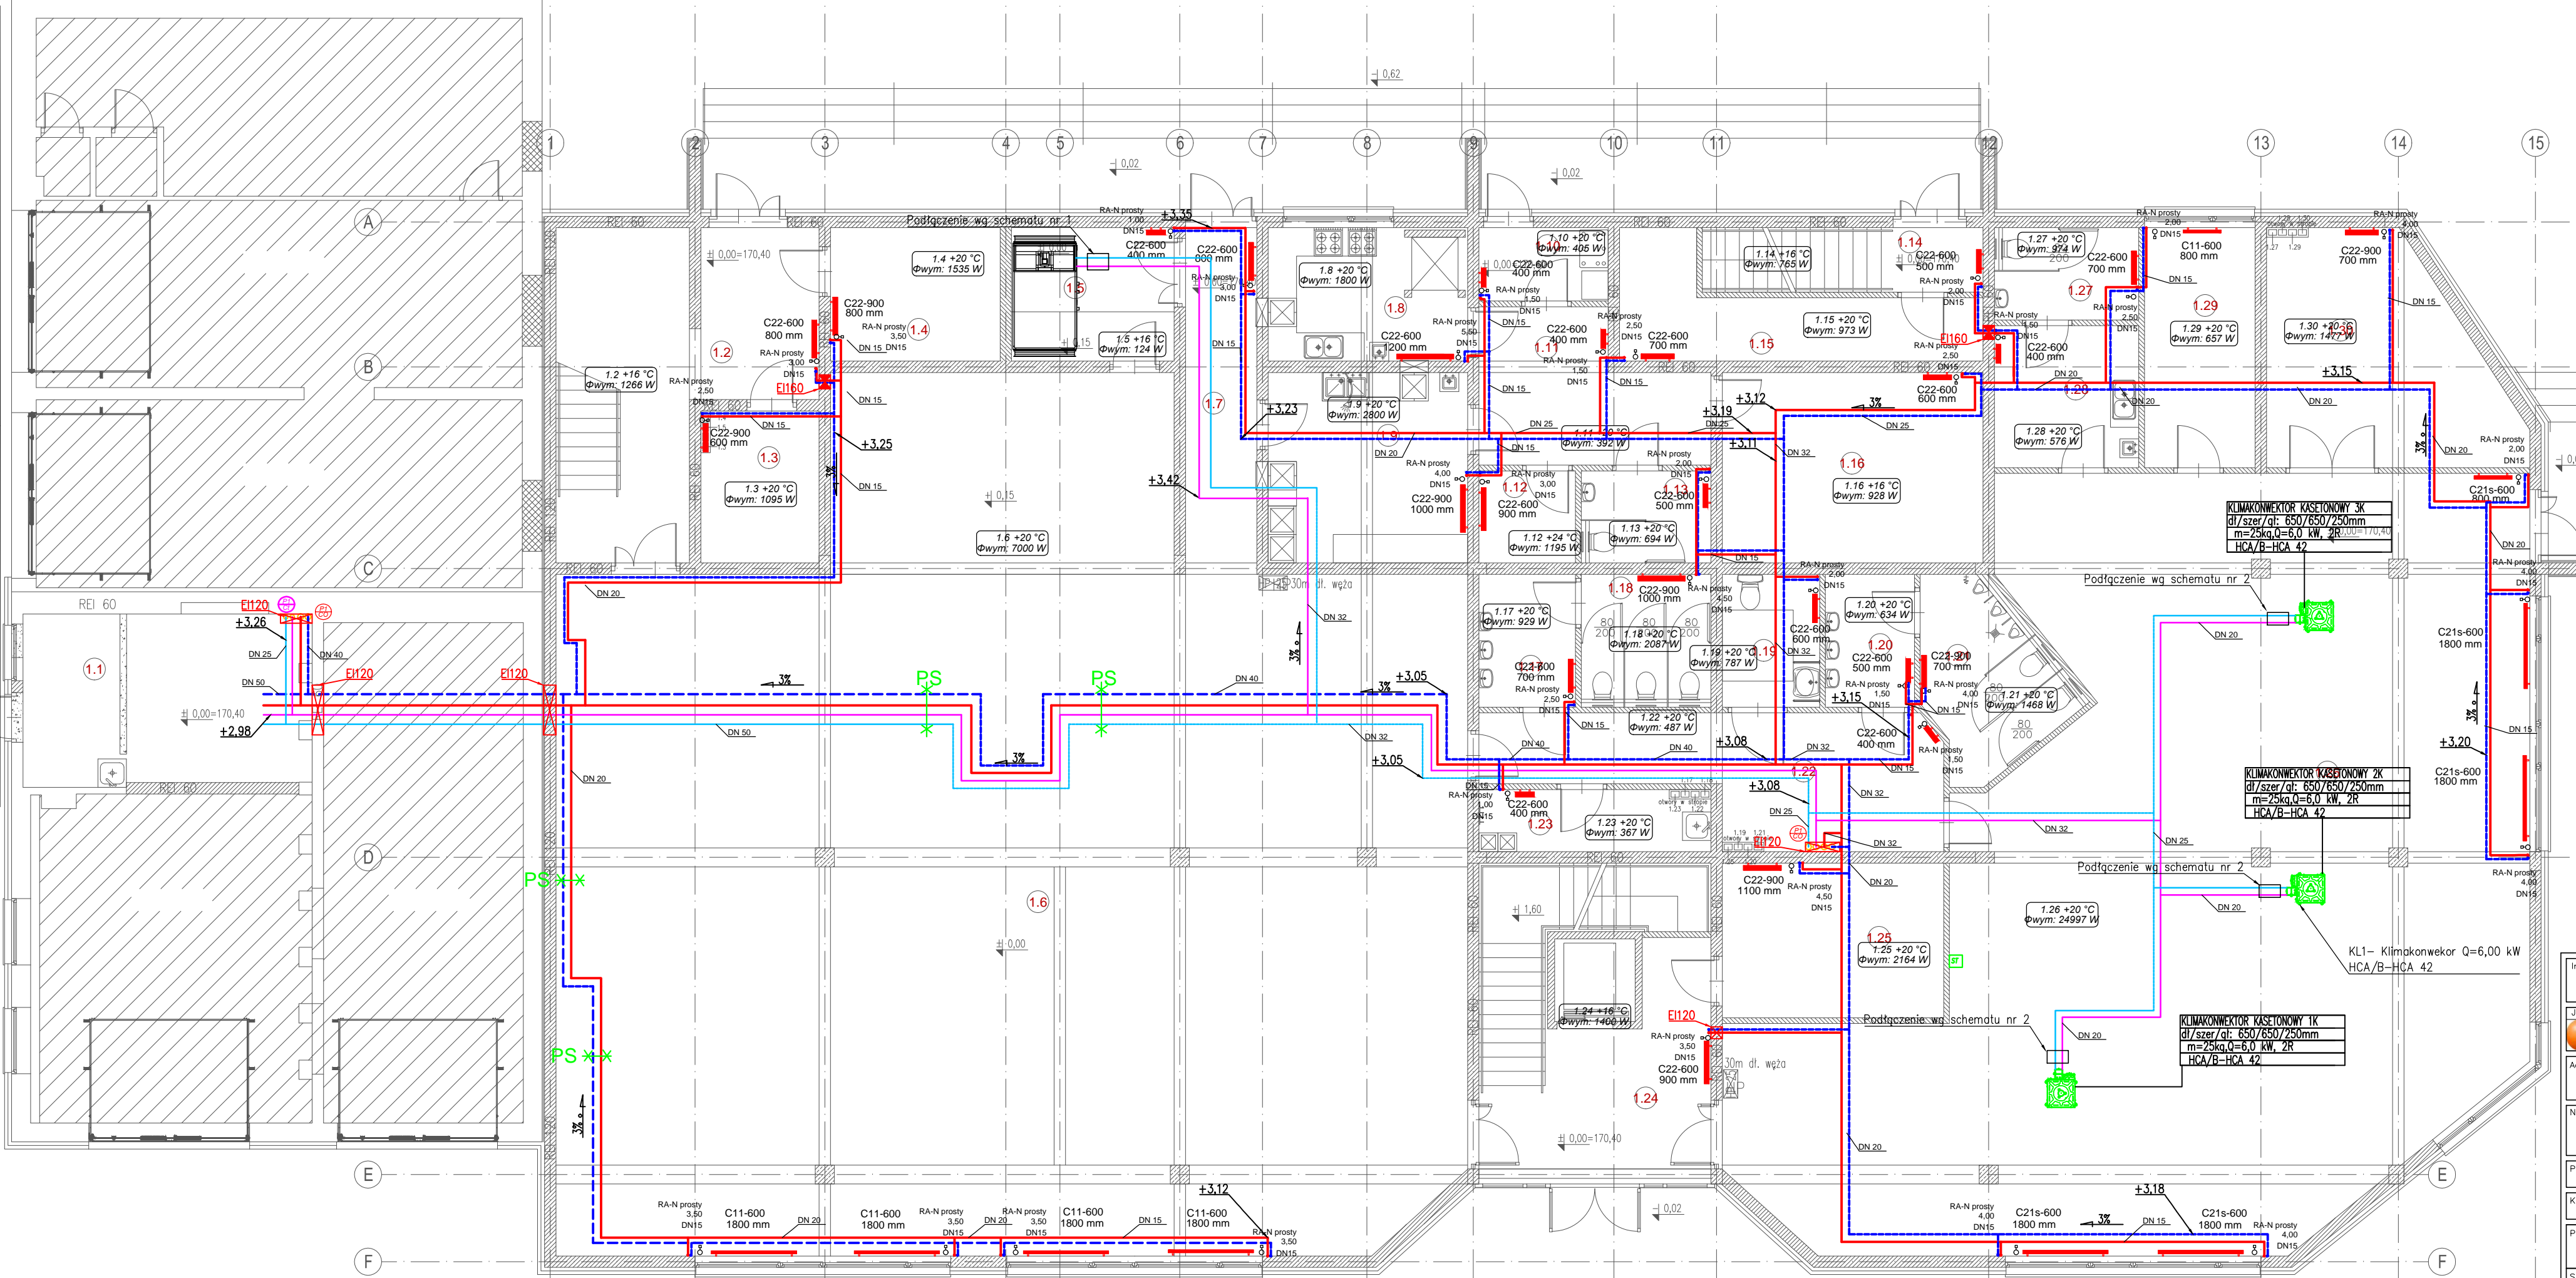

WYKAZ POMIESZCZEŃ KONDYGNACJI PARTERU:

NUMER	NAZWA POMIESZCZENIA	1.14	KLATKA SCHODOWA II
1.1	KOTŁOWNIA	1.15	SCHOWEK
1.2	KLATKA SCHODOWA I	1.16	MAGAZYN ZAPLECA KUCHENNEGO
1.3	SZATNIA	1.17	PRZEDSIÓNEK
1.4	SZATNIA	1.18	WC DAMSKIE
1.5	POMIESZCZENIE TECHNICZNE	1.19	WC MĘSKIE
1.6	SALA WIELOFUNKCYJNA	1.20	PRZEDSIÓNEK
1.7	KOMUNIKACJA	1.21	WC MĘSKIE
1.8	ROZDZIAŁ POSILKÓW	1.22	KOMUNIKACJA
1.9	ZMYWALNIA	1.23	POM. PORZĄDKOWE
1.10	KOMUNIKACJA PRZYJMOWANIA POSILKÓW	1.24	KLATKA SCHODOWA III
1.11	KOMUNIKACJA ZAPLECA KUCHENNEGO	1.25	SZATNIA
1.12	SZATNIA PRACOWNI ZAPLECA KUCHENNEGO	1.26	WYPOŻYCZALNIA I CZYTELNI
1.13	WC PRACOWNI ZAPLECA KUCHENNEGO	1.27	WC PRACOWNI BIBLIOTEKI
		1.28	ZAPLECE SOCJALNE
		1.29	GABINET DYREKCJI BIBLIOTEKI
		1.30	MAGAZYN BIBLIOTEKI

LEGENDA: OZNACZENIA PRZEWODÓW:

- ZASILANIE C.T. (red line)
- POWRÓT C.T. (blue line)
- ZASILANIE C.O. (green line)
- POWRÓT C.O. (purple line)
- NUMER POMIESZCZENIA (room number)
- PROJEKTOWA STRATA CIEPŁA (heat loss symbol)
- PROJEKTOWA TEMPERATURA WEWN. (indoor temperature symbol)
- SPADEK W PROMILACH (slope symbol)
- NR PIONU C.O. (vertical riser number)
- NR PIONU C.T. (vertical riser number)
- GRZEJNIK STRATA PŁYTOWY (radiator symbol)
- KLIMAKONWEKTOR KASETONOWY (ceiling unit symbol)
- PUNKT STAŁY (fixed point symbol)
- RZĘDNA OSI PRZEWODU (pipe axis level)
- STEROWNIK KLIMAKONWEKTORA (ceiling unit controller symbol)

Investor:	Gmina Biblioteka Publiczna im. Andrzeja Luczyńskiego w Ludwinie	Nr rys.:	6
Jednostka projektowa:	ECO PROJEKT WALDEMAR PASZKIEWICZ ul. Ułanów 22/9, Lublin 20-554 NIP 712-005-96-72, REGON 430337689		
Adres inwestycji:	Ludwin 52, 21-075 Ludwin, jednostka ewidencyjna: 061002_2 Ludwin, obręb 061002_2.0011 Ludwin, nr dz. ewid.: 446/4		
Nazwa inwestycji:	Biblioteka Bramą Pojezierza Łączyńskiego - Włodawskiego - rozbudowa Gminnej Biblioteki Publicznej im. Andrzeja Luczyńskiego w Ludwinie		
Przedmiot:	Rzut parteru - wewnętrzna instalacja ogrzewcza	Skala:	1:100
Kategoria obiektu budowlanego:	IX	Faza:	PROJEKT WYKONAWCZY
Projektował:	mgr inż. Marcin Chelpa wrzesień 2016	PKD/0233/PWOS/14	
Sprawdził:	mgr inż. Elżbieta Jarzębkowska wrzesień 2016	LUB/0170/PWOS/05	
Opracowała:	mgr inż. Sylwia Chelpa		