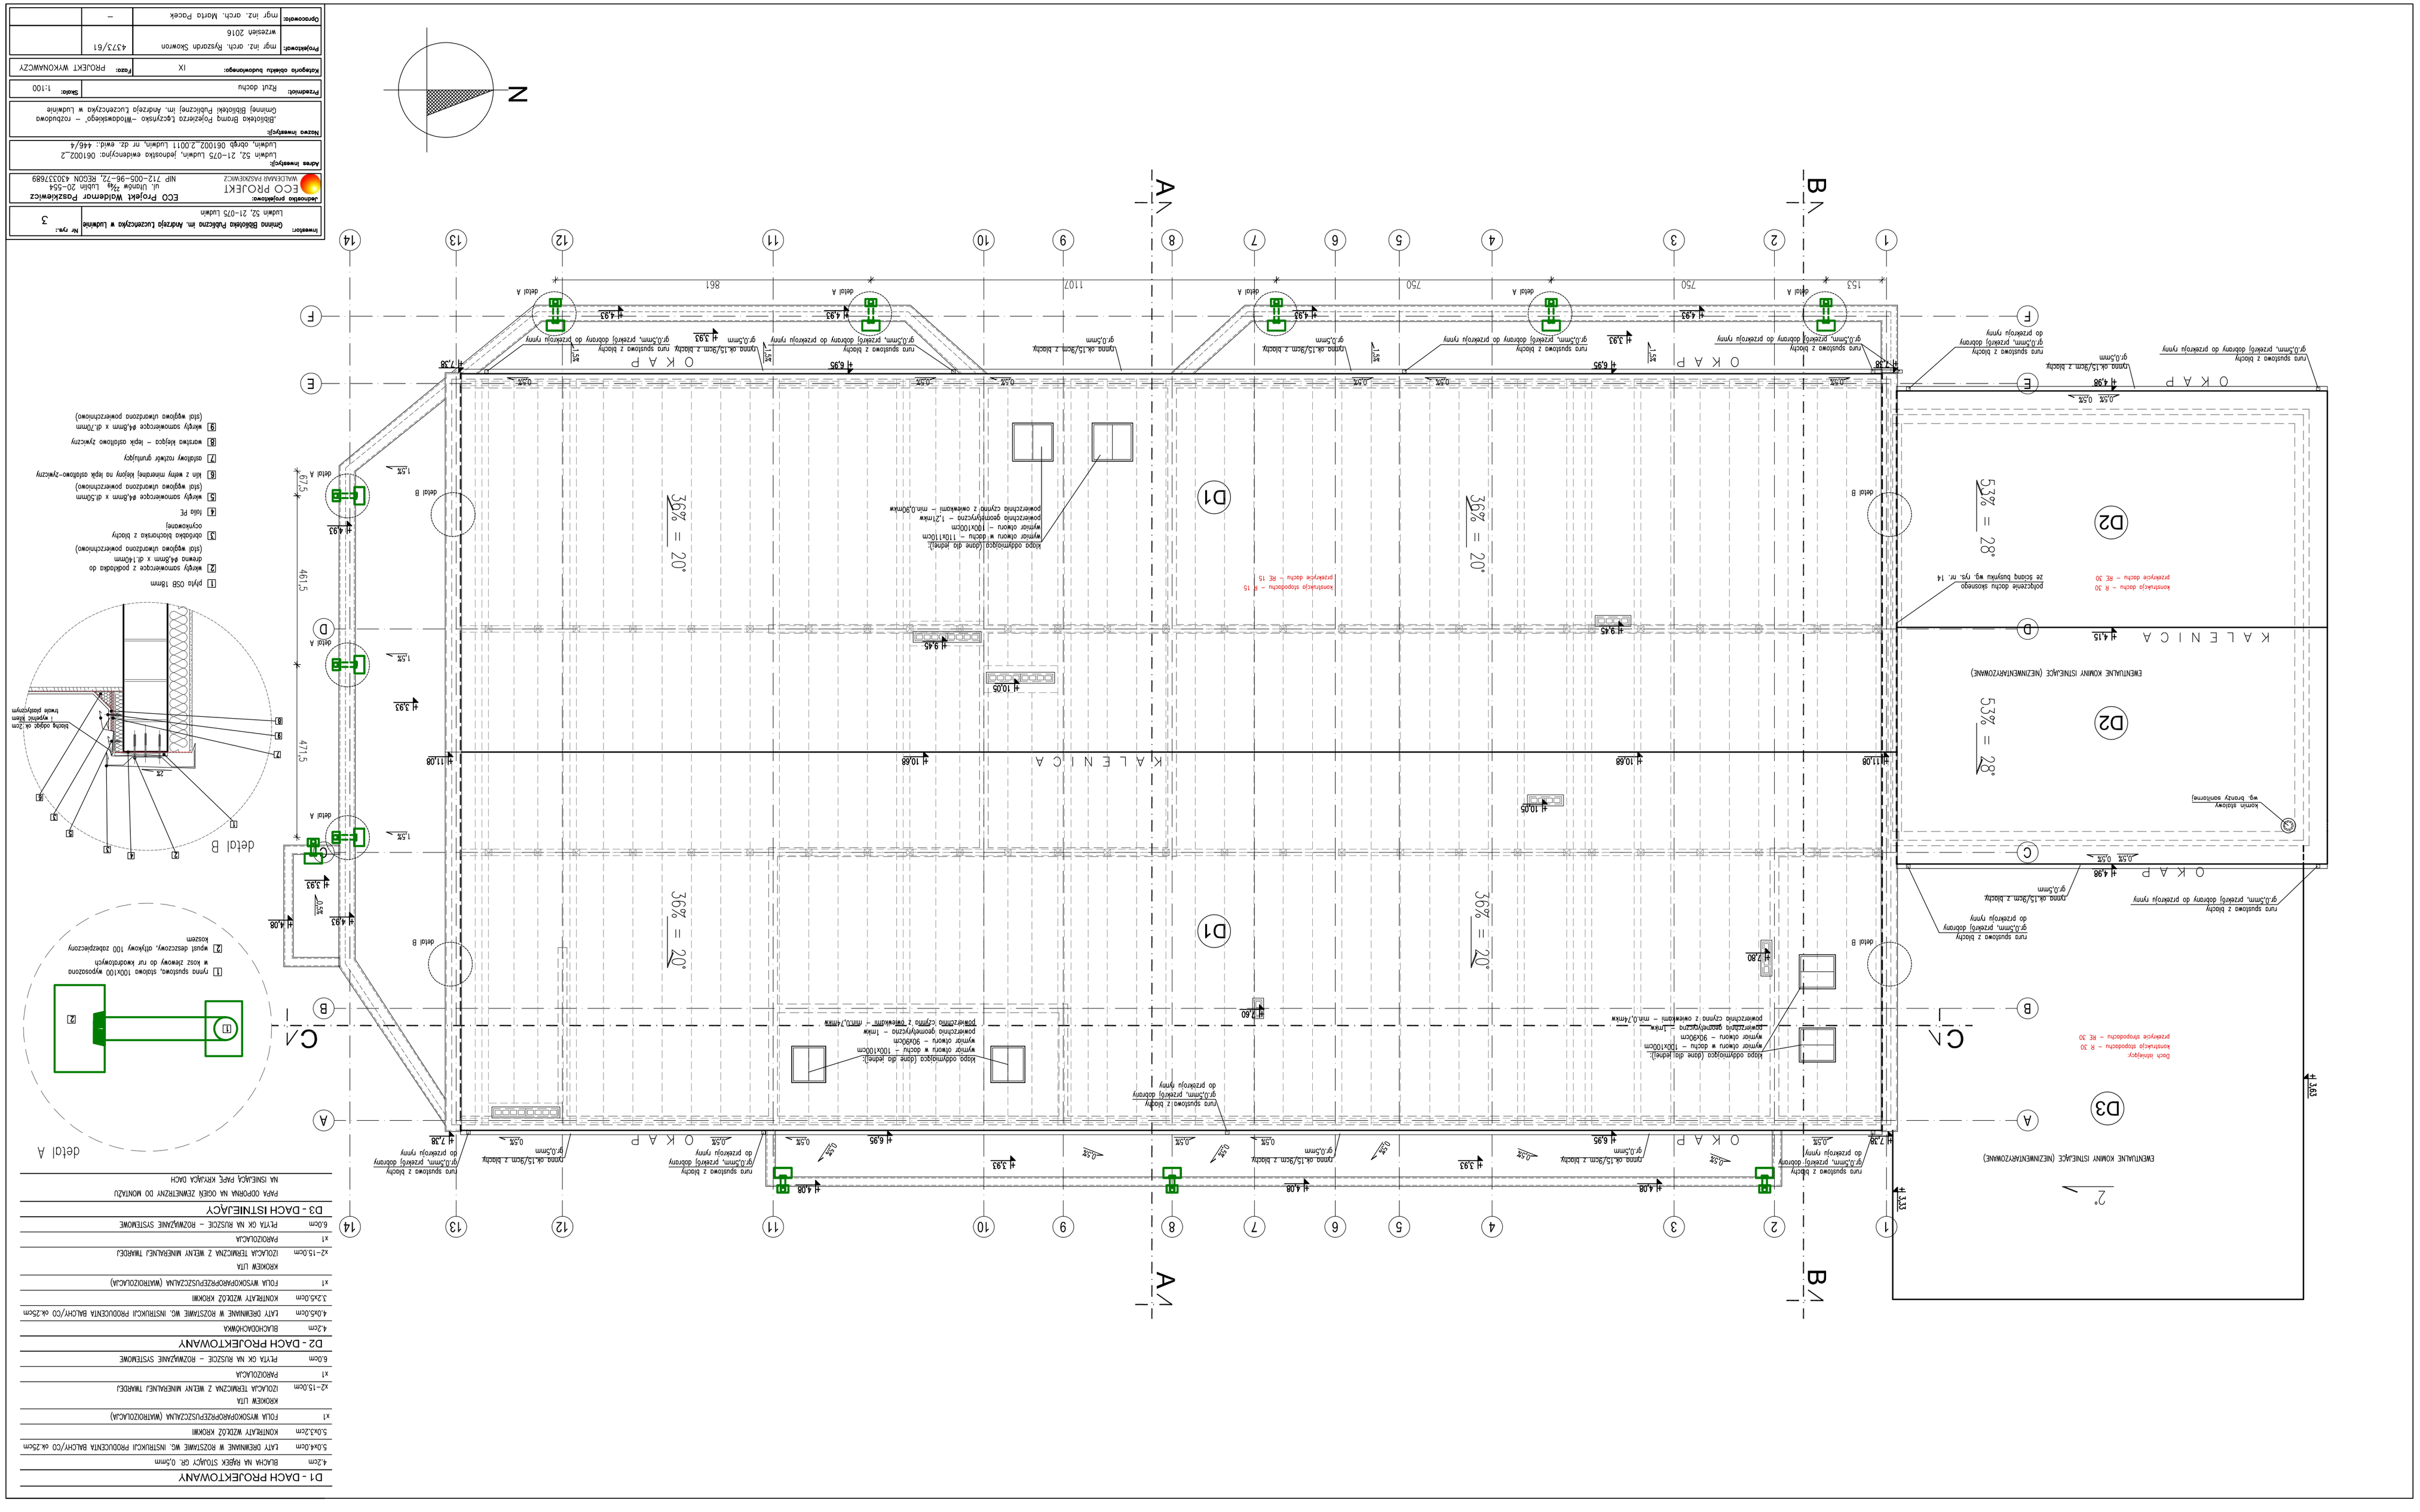

D1 - DACH PROJEKTOWANY
4.2cm BLACHA NA RĄBEK STOJĄCY GR. 0,5mm
5.0x4.0cm ŁATY DREWNIANE W ROZSTAWIE WG. INSTRUKCJI PRODUCENTA BALCHY/CD ok.25cm
5.0x3.2cm KONTRŁATY WZDŁÓŻ KROKWI
x1 FOLIA WYSOKOPAROPRZEPUSZCZALNA (WATROIZOLACJA)
KROKIEW LITA
x2-15.0cm IZOLACJA TERMICZNA Z WEŁNY MINERALNEJ TWARDEJ
x1 PAROIZOLACJA
6.0cm PŁYTA GK NA RUSZCIE – ROZWIĄZANIE SYSTEMOWE
D2 - DACH PROJEKTOWANY
4.2cm BLACHODACHÓWKA
4.0x5.0cm ŁATY DREWNIANE W ROZSTAWIE WG. INSTRUKCJI PRODUCENTA BALCHY/CD ok.25cm
3.2x5.0cm KONTRŁATY WZDŁÓŻ KROKWI
x1 FOLIA WYSOKOPAROPRZEPUSZCZALNA (WATROIZOLACJA)
KROKIEW LITA
x2-15.0cm IZOLACJA TERMICZNA Z WEŁNY MINERALNEJ TWARDEJ
x1 PAROIZOLACJA
6.0cm PŁYTA GK NA RUSZCIE – ROZWIĄZANIE SYSTEMOWE
D3 - DACH ISTNIEJĄCY
PAPA ODPORNA NA OGIEŃ ZEWNĘTRZNY DO MONTAŻU NA ISNIEJĄCĄ PAPĘ KRYJĄCĄ DACH
1 płyta OSB 18mm
2 wkręty samowiercące z podkładką do drewna 4x8mm x dł.140mm (stal węglowa utwardzona powierzchniowo)
3 obróbka blacharska z blachy ocynkowanej
4 folia PE
5 wkręty samowiercące 4x8mm x dł.50mm (stal węglowa utwardzona powierzchniowo)
6 kin z wełny mineralnej klejony na lepik asfaltowo-żywiczny
7 asfaltowy roztwór gruntujący
8 warstwa klejąca – lepik asfaltowo żywiczny
9 wkręty samowiercące 4x8mm x dł.70mm (stal węglowa utwardzona powierzchniowo)
1 rynna spustowa, stalowa 100x100 wyposażona w kosz zlewowy do rur kwadratowych
2 wpust deszczowy, atłykowy 100 zabezpieczony kaszem
detal A
detal B
KALENICA
OKAP
36% = 20°
53% = 28°
EWENTUALNE KOMINY ISTNIEJĄCE (NIEZINWENTARYZOWANE)