


**MAPA DO CELÓW PROJEKTOWYCH**  
**obręb 11- Ludwin, jedn. ewid. 061002\_2 Ludwin, powiat łęczyński**  
**dotyczy działki nr 514/7**  
**Skala 1:500**

Niniejszą mapę wykonano metodą powiększenia zaktualizowanej  
w oznaczonym obszarze, objętym zamówieniem mapy zasadniczej  
/sekcja 8.154.11.23.1./wg stanu na dzień 01.02.2012.

Poziom odniesienia Kronsztadt 60  
Układ współrzędnych 2000-8  
Ks. rob. 15/2012

Wszelkie trwałe obiekty budowlane podlegają  
wytyczeniu oraz geodezyjnej inwentaryzacji  
przez jednostki wykonawstwa geodezyjnego.

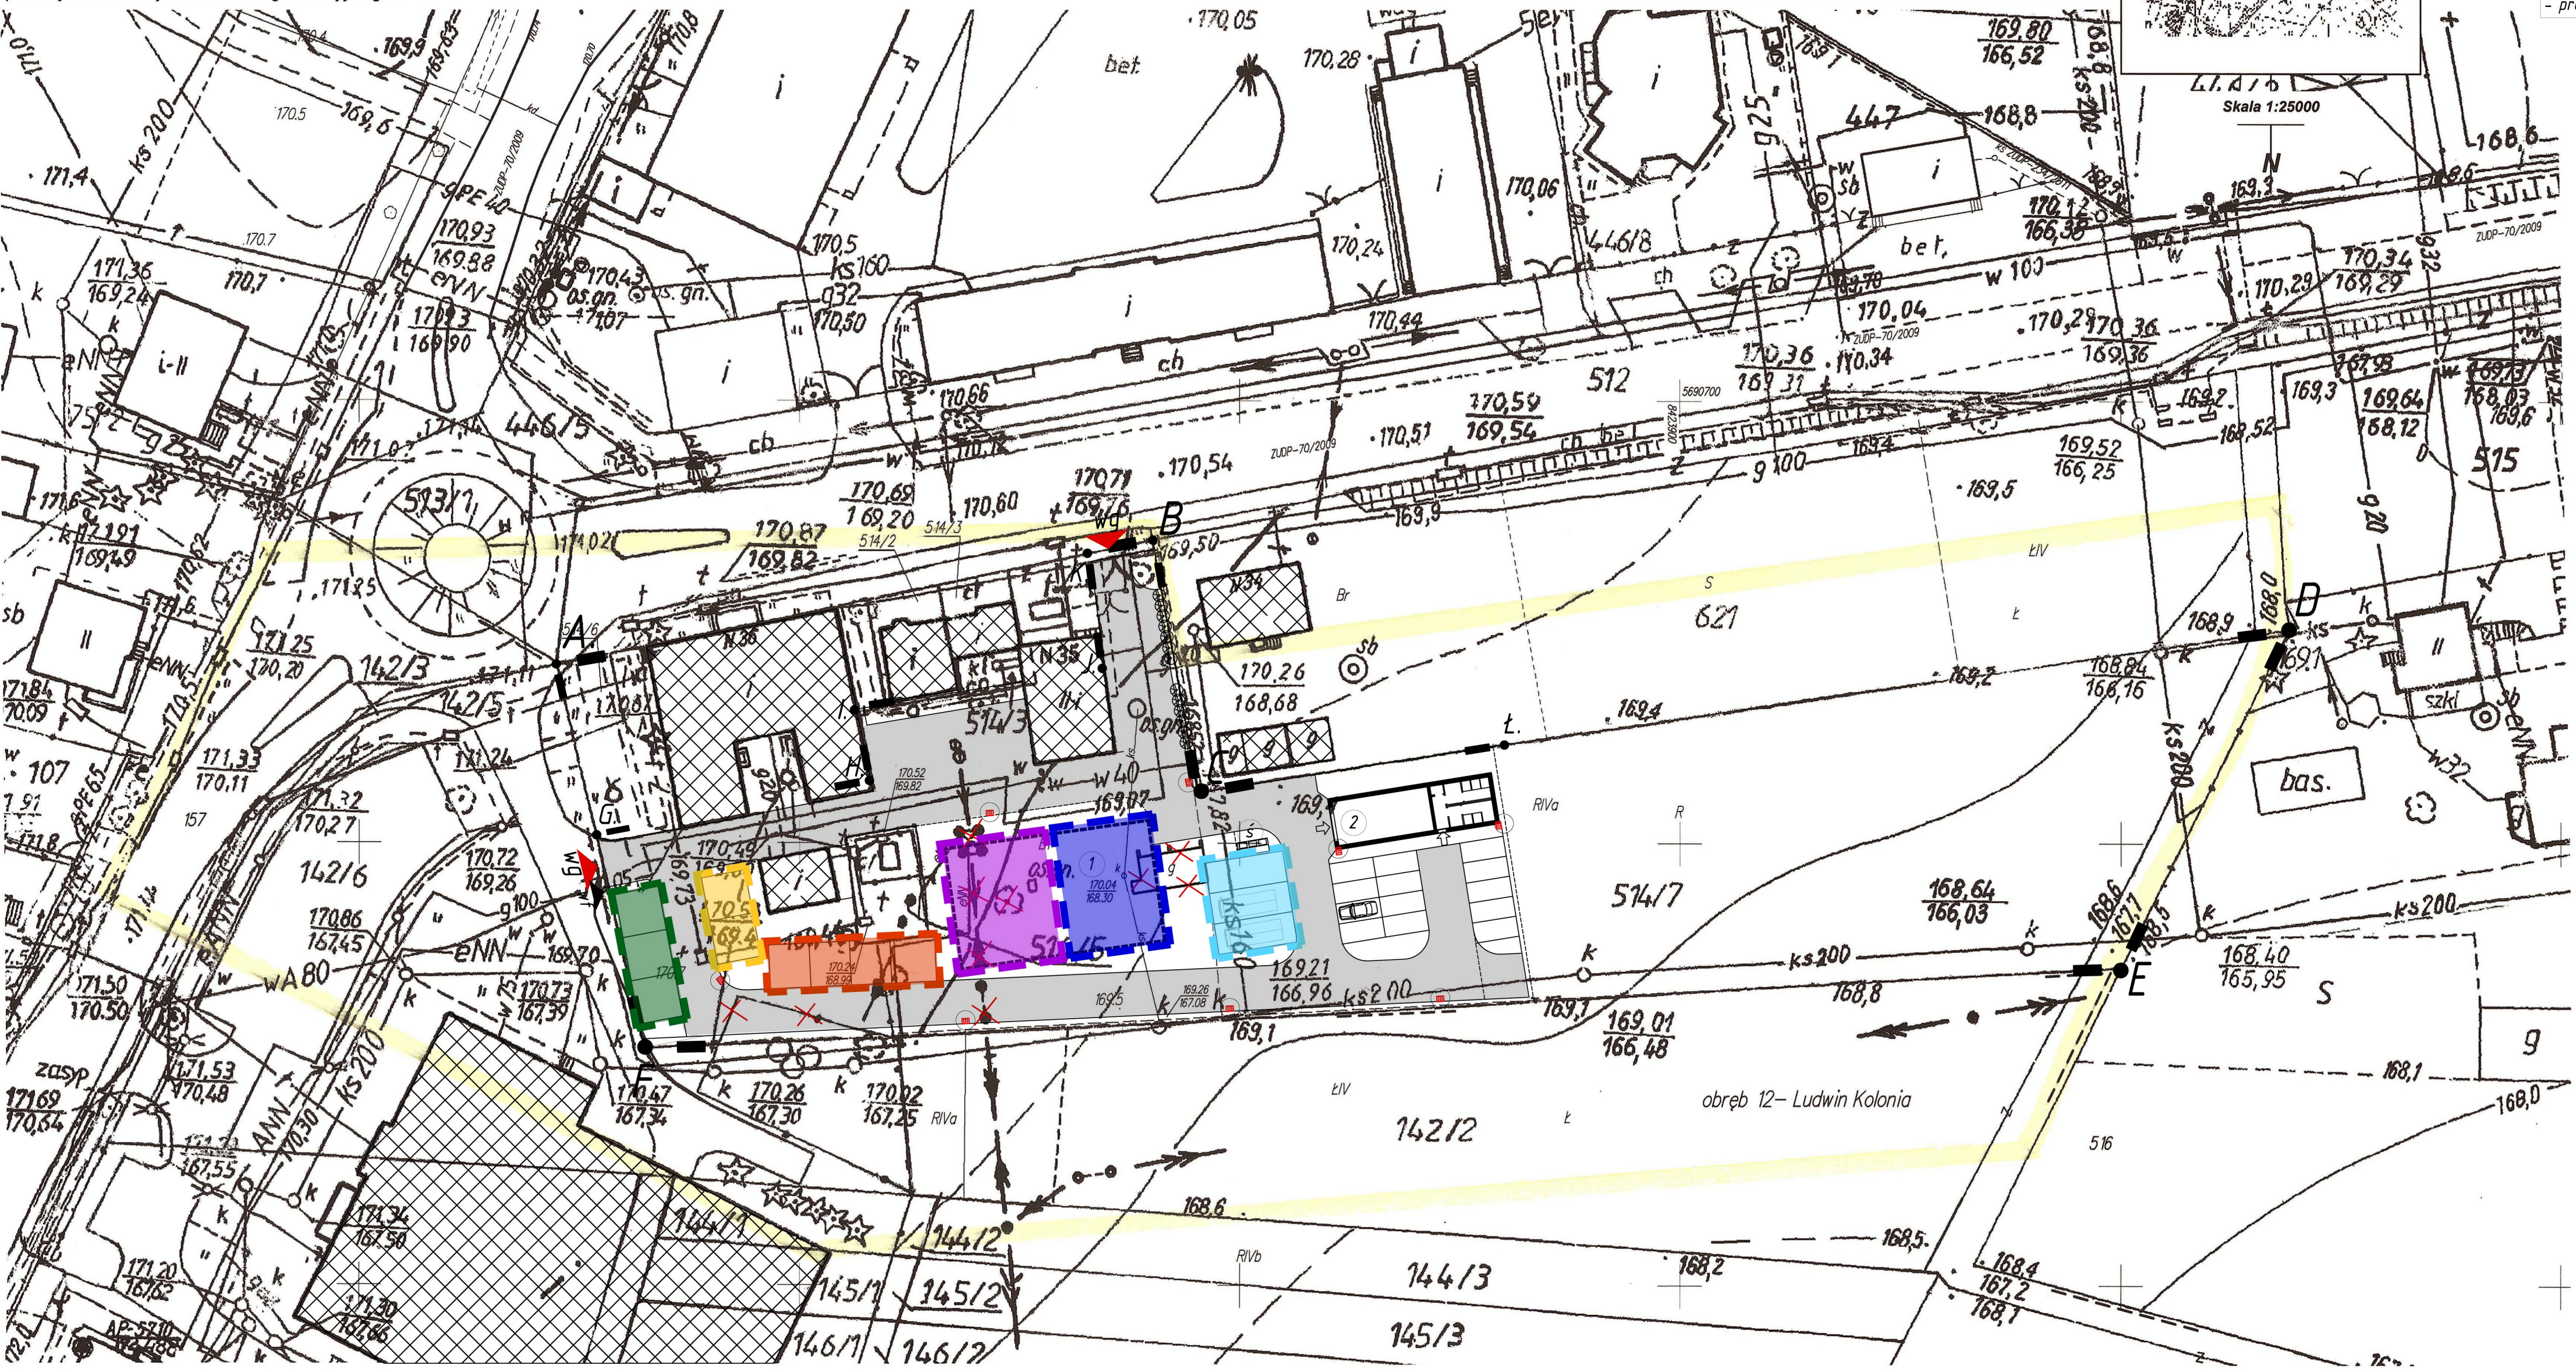

Wykonał:

**GEOM s.c.**  
Biuro Geodezyjno-Kartograficzne  
20-148 Lublin, ul. Związkowa 10  
tel./fax 081 740-32-39  
NIP 712-299-06-51, REG.060101473


**Stanisław Słomczyński**  
**geodeta uprawniony**  
**Nr uprawnień 3801/88**  
**zam. Lublin, ul. Lawinowa 1/145**  
**tel. 081 741-23-28, kom. 804-248-565**

Lublin, dn. 07.02.2012

STAROSTWO POWIATOWE W ŁĘCZNEJ  
POWIATOWY OŚRODEK DOKUMENTACJI  
GEODEZYJNEJ I KARTOGRAFICZNEJ  
W obszarze oznaczonym linią  
dokonał aktualizacji treści mapy zasadniczej. Dokumenty  
z pomiaru i wytyczenia zostały do zasobu powiatowego  
w dniu 13.02.2012r. i zewidencjonowano  
pod nr. 154.11-45/2012;13  
Niniejsza mapa może służyć celom projektowym.  
Projektowane obiekty budowlane wymagają pozwolenia na budowę  
podlegają wytyczeniu i inwentaryzacji powiatowej przez jednostki  
uprawnione do wykonania prac geodezyjnych  
Łęczna dn. 13.02.2012r.  
[inny i nazwisko, podpis, ewentualnie  
zawieszający, wycofujący]

up. Starosta  
**Andrzej Fluk**  
inspektor  
ds. geodezji i kartografii

ORIENTACJA

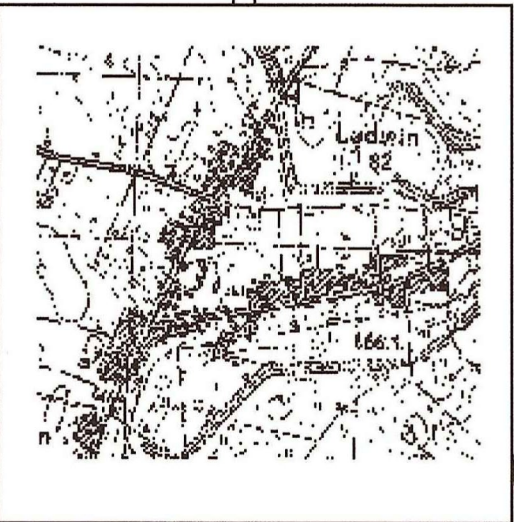

LEGENDA		
1.	artykuły rolne - owoce,warzywa	
2.	artykuły spożywcze -ogólne	
3.	artykuły ogólnoprzemysłowe,odzież,rzemiosło	
4.	artykuły przemysłowe do produkcji rolnej	
5.	artykuły spożywcze - wędlina, mięso	
6.	artykuły rolne - kwiaty sadzonki, sadownictwo, ogrodnictwo, rośliny ozdobne, drzewka	

Projekt. pow. powierzchni handlowej:	650.2m <sup>2</sup>	100%
- proj. pow. powierzchni handlowej zadaszzonej:	329.0m <sup>2</sup>	50.59%
- proj. pow. powierzchni handlowej nie zadaszzonej:	321.2m <sup>2</sup>	49.41%

legenda:

**A.B.C.D.E.F.A** - działka nr 514/7

**B.C.D.E.F.G.H.I.J.K.B.** - zakres opracowania na działce nr514/7

- projektowana pow. utwardzona /dojazdy/
- projektowana pow. utwardzona /chodniki, dojścia piesze/
- projektowana pow. utwardzona /miejsca handlu, stanowiska otwarte/
- projektowana wiatła handlowa /23,50x10,0m/
- projektowany budynek sanitarno garażowy
- projektowane miejsce na śmietnik /kontener/
- istniejące budynki
- budynek gospodarczy przezn. do rozbiórki
- wejście do budynku sanitarnego.
- dwa wjazdy główne na plac targowy
- wejścia dla pieszych - furtki
- proj. ogrodzenie
- drzewo owocowe do usunięcia (1 szt.)
- proj. przytłaczanie kanalizacji deszcz. i wpusty na działce inwestora
- projektowane tuje wzdłuż ogrodzenia z dz.621

PRACOWNIA PROJEKTOWA  
**AUTORIS**  
ul. Pogodna 9 lok.19, 15-354 Białystok, tel. 085 7440474, kom. 501099632 www.autoris.com.pl

PROJEKT  
Projekt budowlany Targowiska, wraz z niezbędną infrastrukturą techniczną w LUDWINIE  
(obręb 11, jedn. ewid. 061002\_2 Ludwin) na działce nr 514/7, powiat łęczyński

INWESTOR  
GMINA LUDWIN 21-075 Ludwin, powiat łęczyński

ARCHITEKTURA:  
autor: mgr inż. arch. Dariusz Luniewski BŁ-POMK/16/2003  
spr. dr inż. arch. Janusz Grycel BŁ-POMK/36/2004

PROJEKTOWY:  
autor: mgr inż. Grzybowski Wojciech PDL/0065/POOD/06  
spr. mgr inż. Adam Sosnowski BŁ-45/02

KONSTRUKCJA:  
mgr inż. Karol Mor PDL/0004/POOK/09  
spr.mgr inż. Monika Mor PDL/0004/PWOK/11

INSTALACJE SANIT.:  
mgr inż. Andrzej Zmiejko BŁ/12/88  
spr.mgr Robert Jurasz BŁ/75/90

INSTALACJE ELEKTR.:  
mgr inż. Michał Kuczyński PDL/0137/PWOE/08  
spr.mgr inż. Rafał Kakareko PDL/0076/POOE/09

DATA: 2012-02-14 NR RYS: 2 SKALA: 1:500

TYTUŁ RYSUNKU  
ARANŻACJA TARGOWISKA