

PROFIL PODŁUŻNY ZEWNĘTRZNEJ INSTALACJI KANALIZACJI SANITARNEJ



PROFIL PODŁUŻNY ZEWNĘTRZNEJ INSTALACJI KANALIZACJI TECHNOLOGICZNEJ

SKALA 1: $\frac{100}{500}$

SKALA 1: $\frac{100}{500}$

SKALA 1: $\frac{100}{500}$

SKALA 1: $\frac{100}{500}$

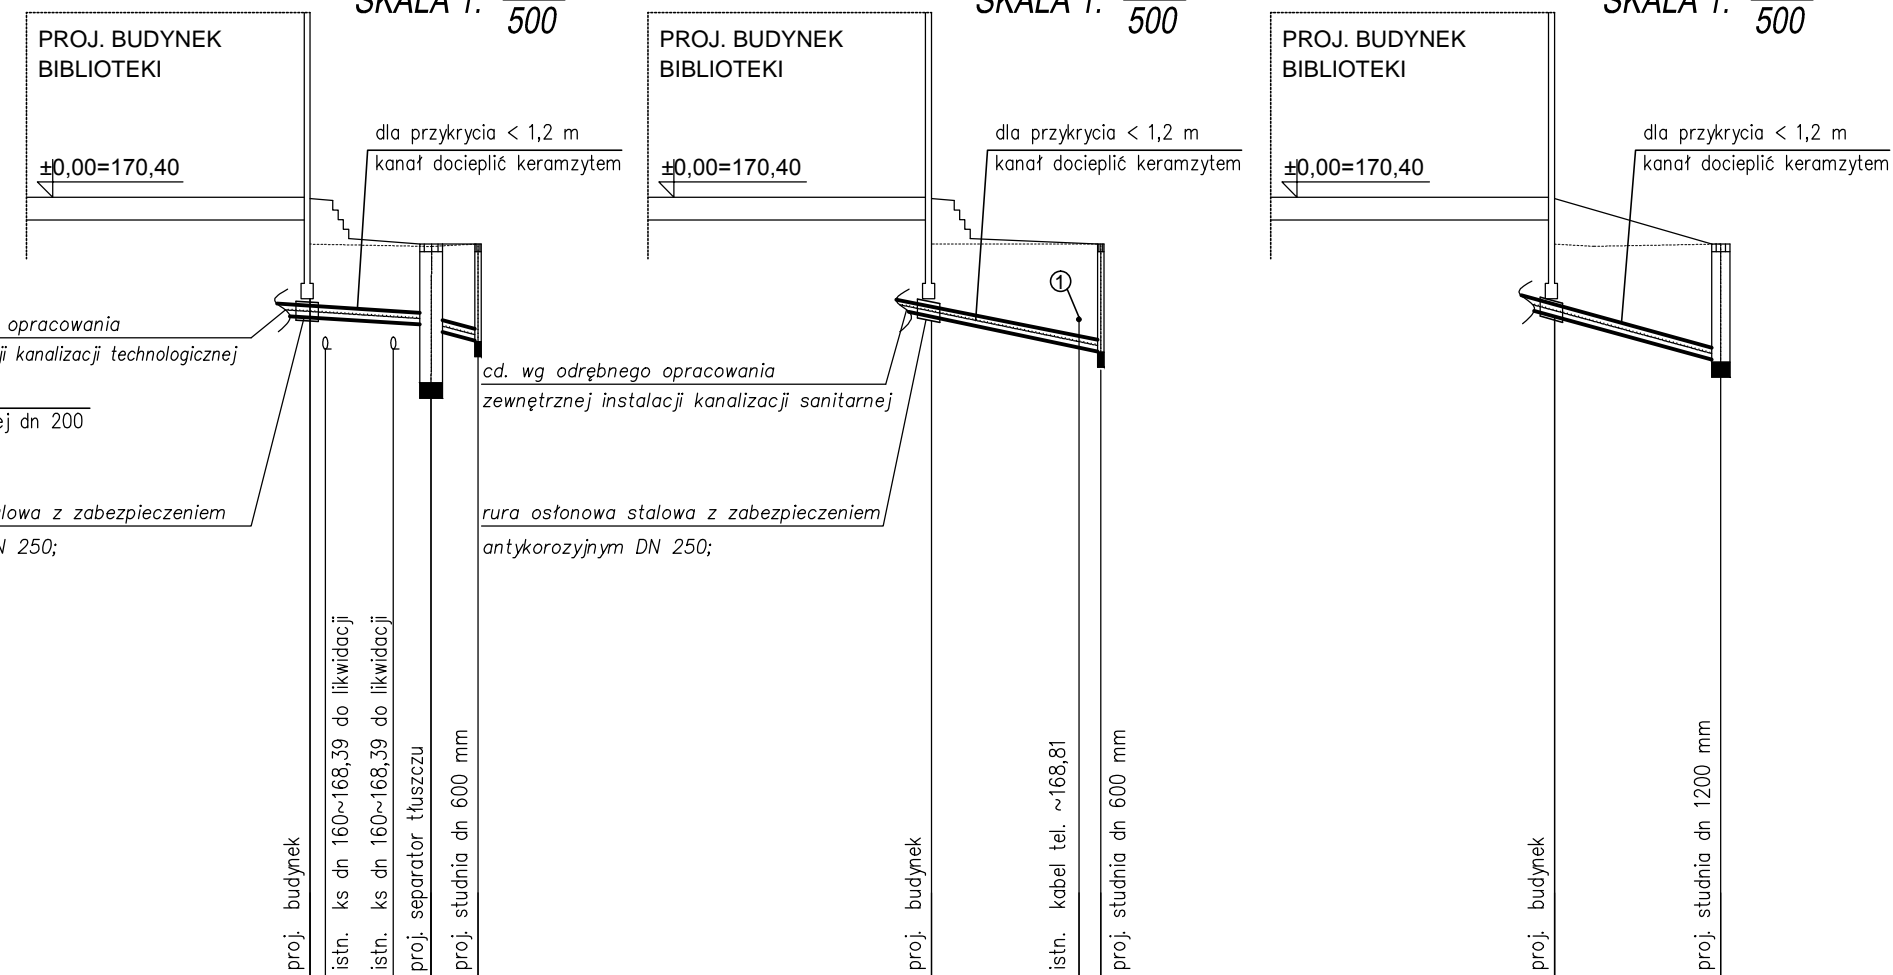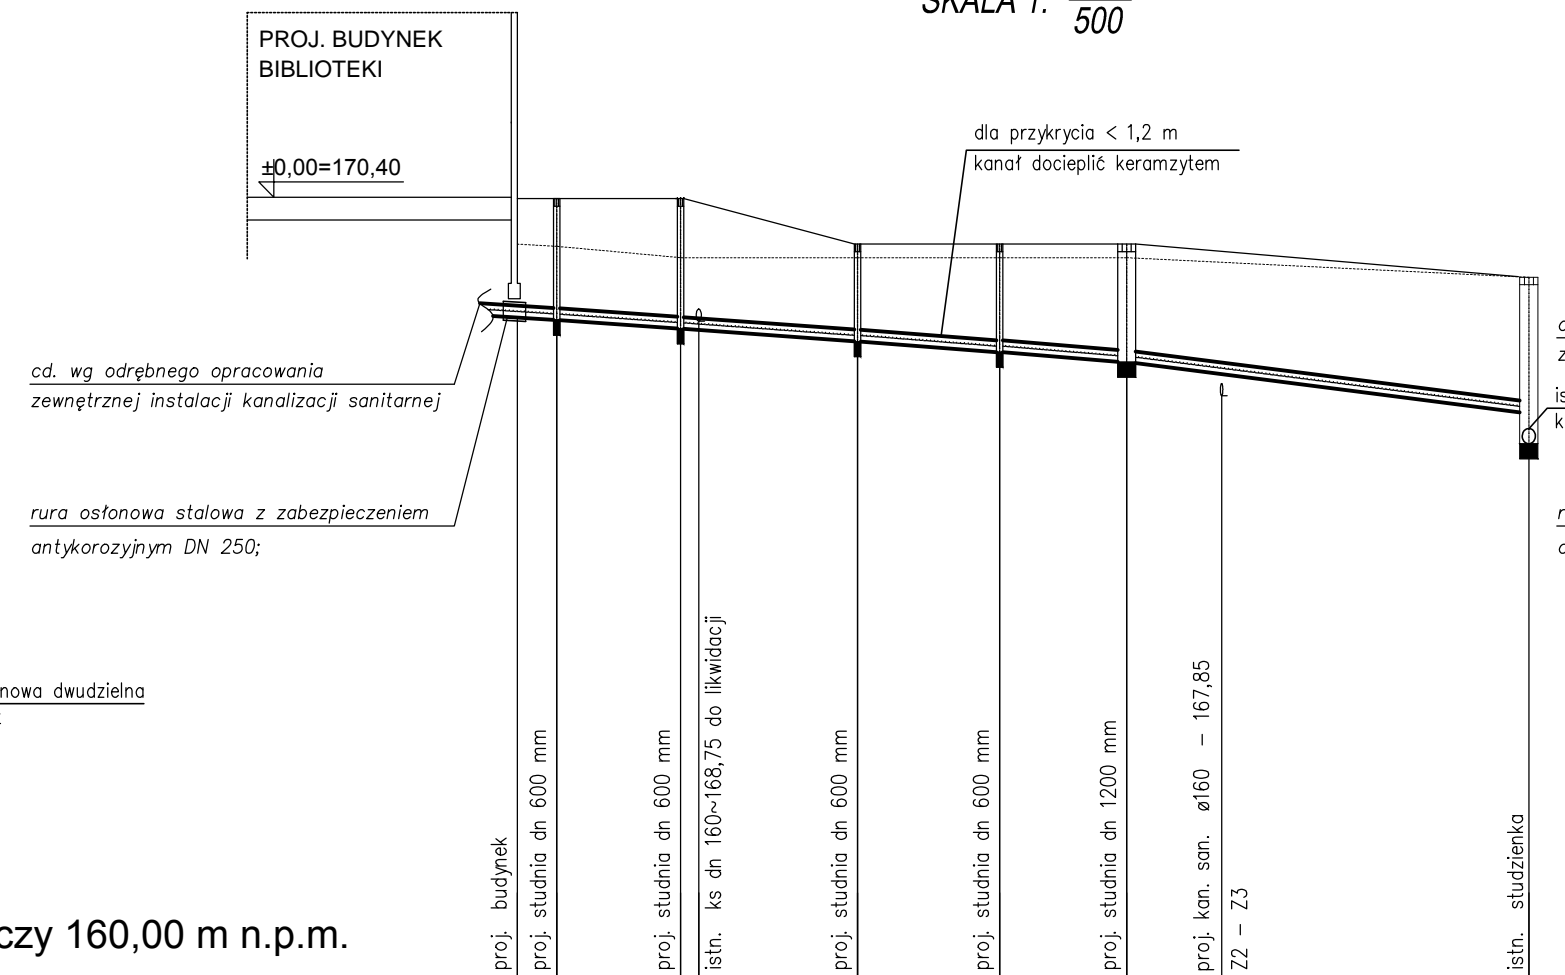

Poziom porównawczy 160,00 m n.p.m.

Nawierzchnia projektowana	nawierzchnia utwardzona		zielen						droga pożarowa - nawierzchnia utwardzona		
Nawierzchnia istniejąca	nawierzchnia utwardzona do rozbiórki		zielen						nawierzchnia utwardzona		
Rzędna terenu projektowanego [m.n.p.m]	170,38	170,38	170,38	169,78	169,78	169,78	169,78	169,78	169,78	169,78	
Rzędna terenu istniejącego [m.n.p.m]	169,75	169,75	169,60	169,60	169,60	169,60	169,60	169,60	169,60	169,34	
Rzędna dna kanału [m.n.p.m]	168,82	168,78	168,66	168,49	168,35	168,22	168,06	167,54	167,14		
Zagłębienie dna kanału [m]	1,56	1,60	1,72	1,29	1,43	1,56		1,80	2,20		
Spadek	1,5%	1,5%	1,5%	1,5%	1,5%	1,5%		2,5%			
Odległości [m]	2,7	8,2	11,7	9,4	8,4	26,7					
Materiał, średnica	dn 160 PVC-U kl. S (SN8)										
Długość trasy [m]	0,0	2,7	8,2	10,9	11,7	22,6	9,4	32,0	8,4	40,4	67,1

Nawierzchnia projektowana	zielen		zielen		droga pożarowa		nawierzchnia utwardzona	
Nawierzchnia istniejąca	zielen		zielen		droga pożarowa		zielen	

Inwestor:	Gmina Biblioteka Publiczna im. Andrzeja Luczyńskiego w Ludwinie Ludwin 52, 21-075 Ludwin	Nr rys.:	2C
Jednostka projektowa:	ECO PROJEKT WALDEMAR PASZKIEWICZ	ECO Projekt Waldemar Paszkiewicz ul. Ulanów 22a Lublin 20-554 NIP 712-005-96-72, REGON 430337689	
Adres inwestycji:	Ludwin 52, 21-075 Ludwin, jednostka ewidencyjna: 061002_2 Ludwin, obręb 061002_2.0011 Ludwin, nr dz. ewid.: 446/4		
Nazwa inwestycji:	Biblioteka Bramą Pojezierza Łęczyńskiego -Włodawskiego - rozbudowa Gminnej Biblioteki Publicznej im. Andrzeja Luczyńskiego w Ludwinie		
Przedmiot:	PROFIL PODŁUŻNY - ZEWNĘTRZNA INSTALACJA KS	Skala:	1:100/500
Kategoria obiektu budowlanego:	IX	Faza:	PROJEKT WYKONAWCZY
Projektował:	mgr inż. Marcin Chelpa wrzesień 2016	PDK/0233/PWOS/14	
Sprawdził:	mgr inż. Elżbieta Jarzębkowska wrzesień 2016	LUB/0170/PWOS/05	
Opracowała:	mgr inż. Sylwia Chelpa	-	