


 - zmianach w projekcie wykonawczym - zmiany stanowiące uzupełnienie do stanu wyjściowego

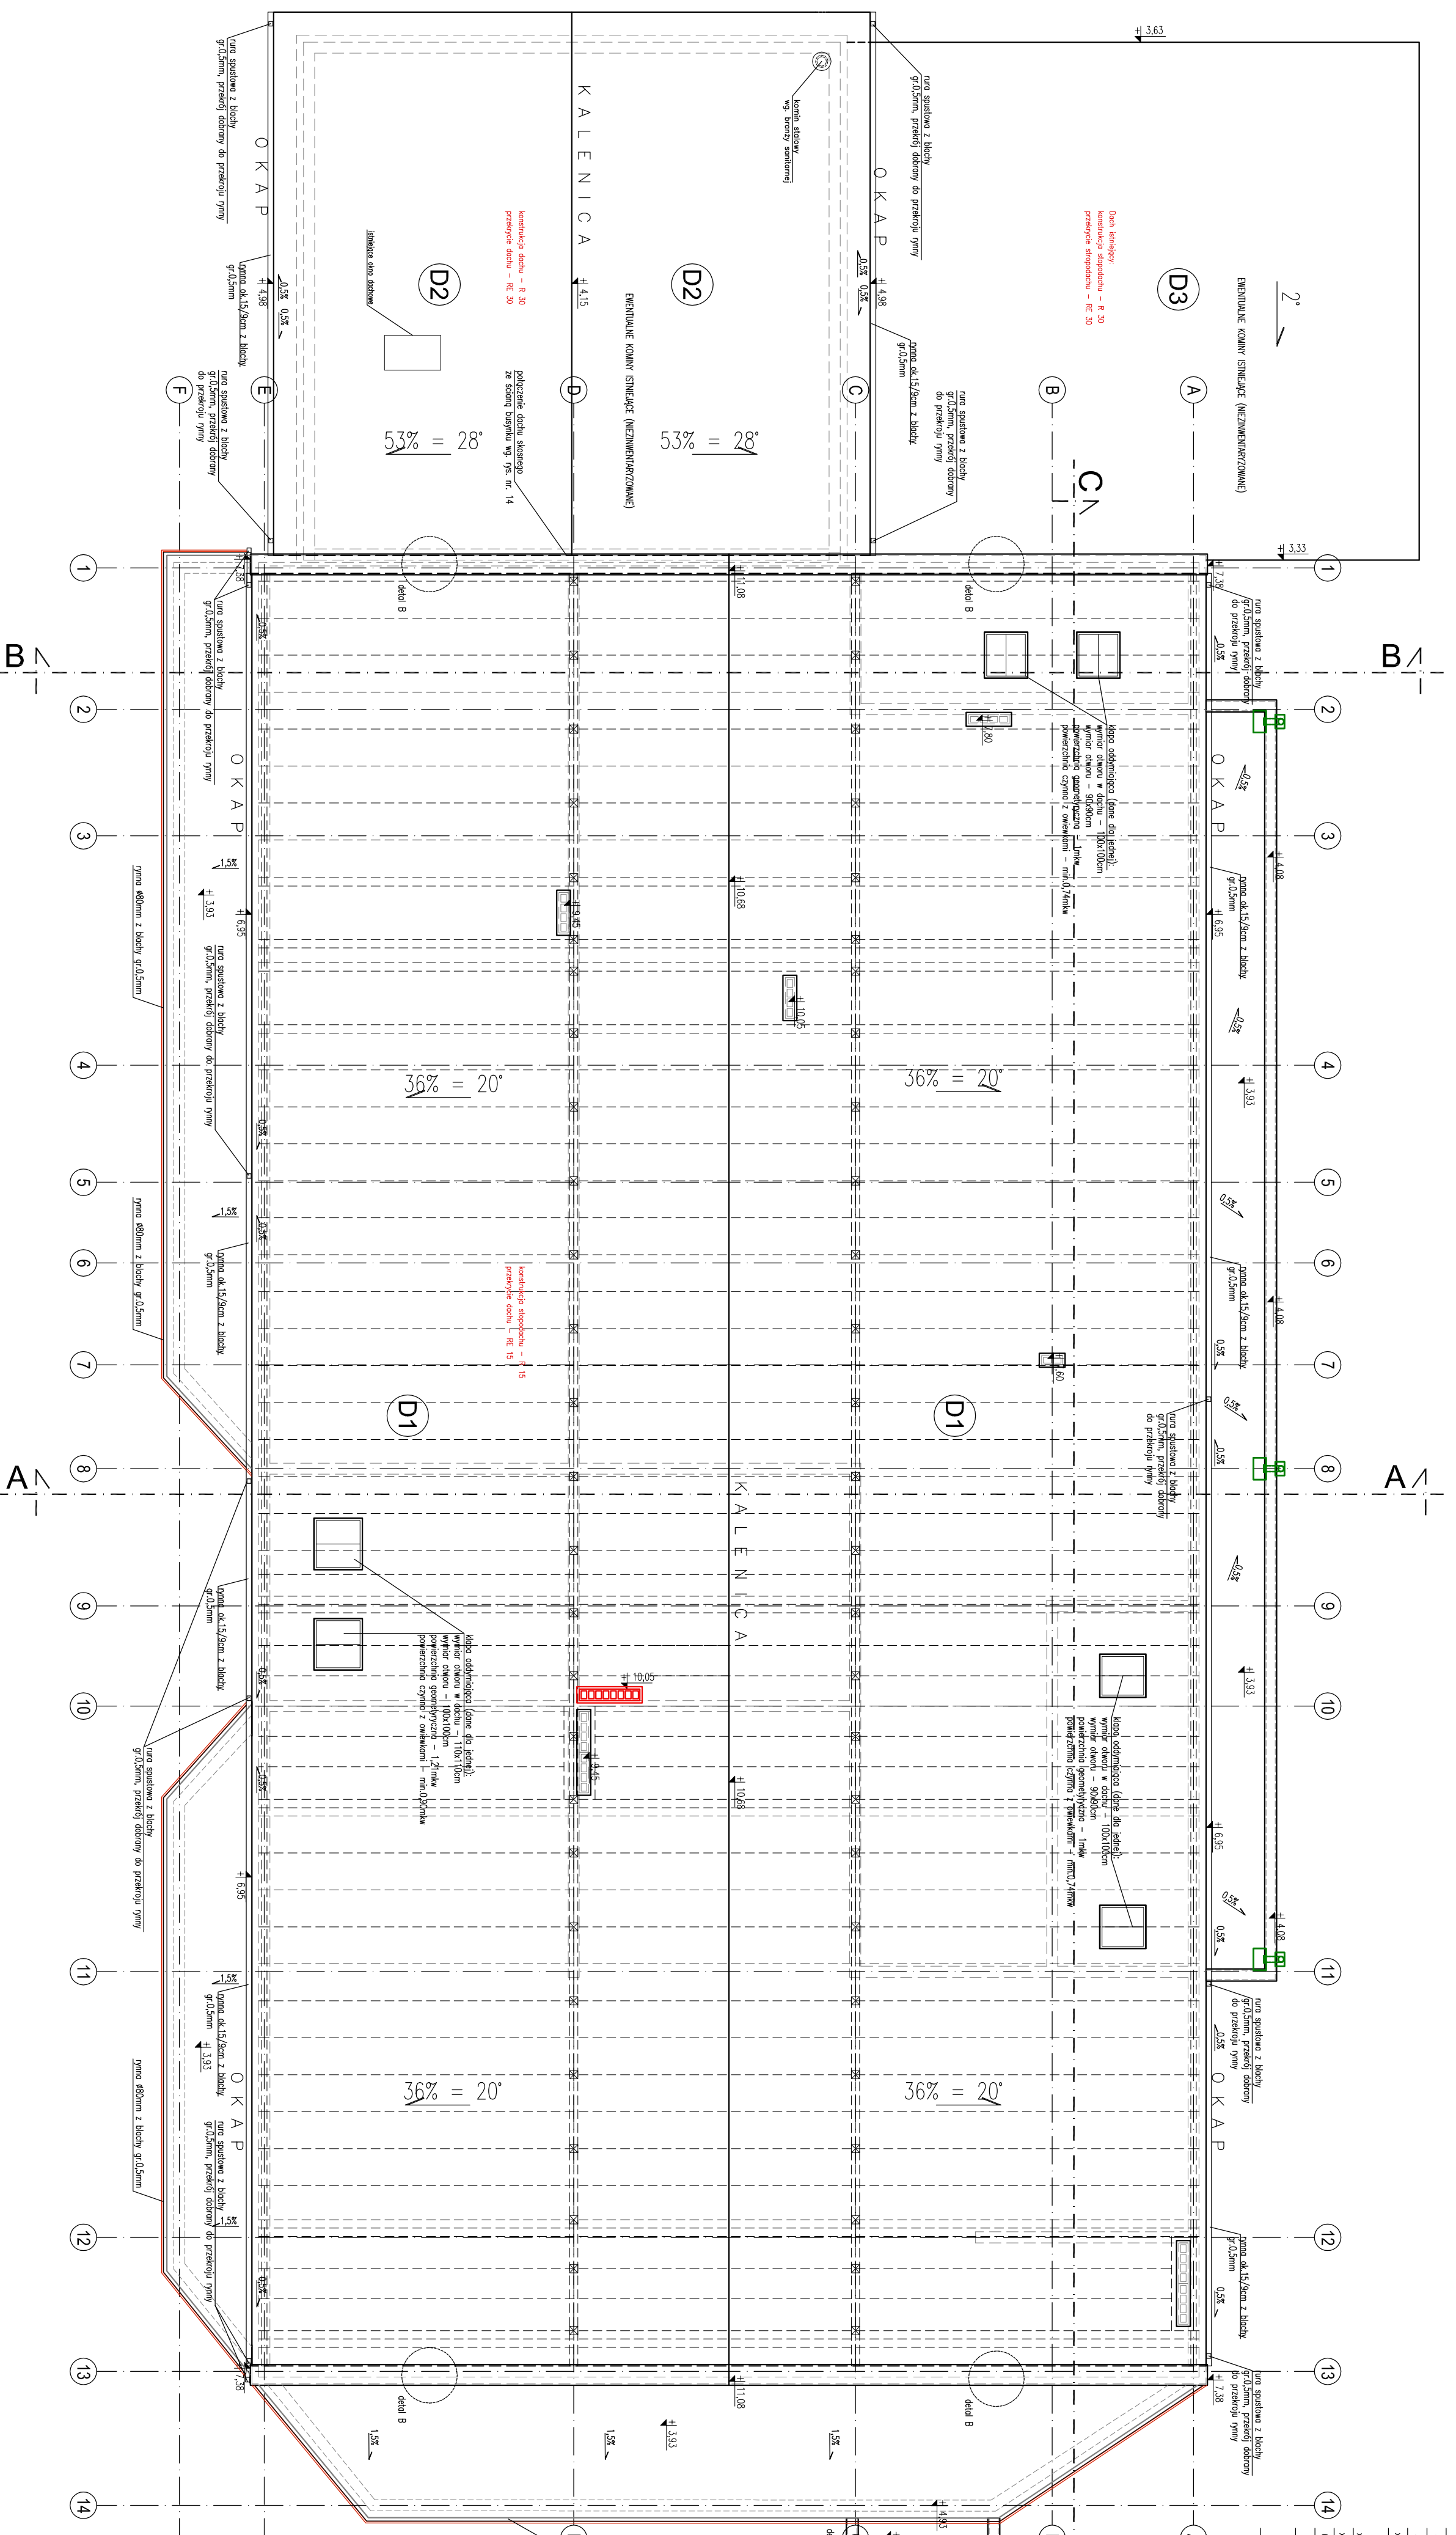

D1 - DACH PROJEKTOWANY			


detal A





PROJEKTOWAŁ
 mgr inż. Mikołaj Pająk
 mgr inż. Andrzej Krawiec

PROJEKTOWAŁ
 mgr inż. Mikołaj Pająk
 mgr inż. Andrzej Krawiec

