


# 1.6 SALA WIELOFUNKCYJNA

RZUT

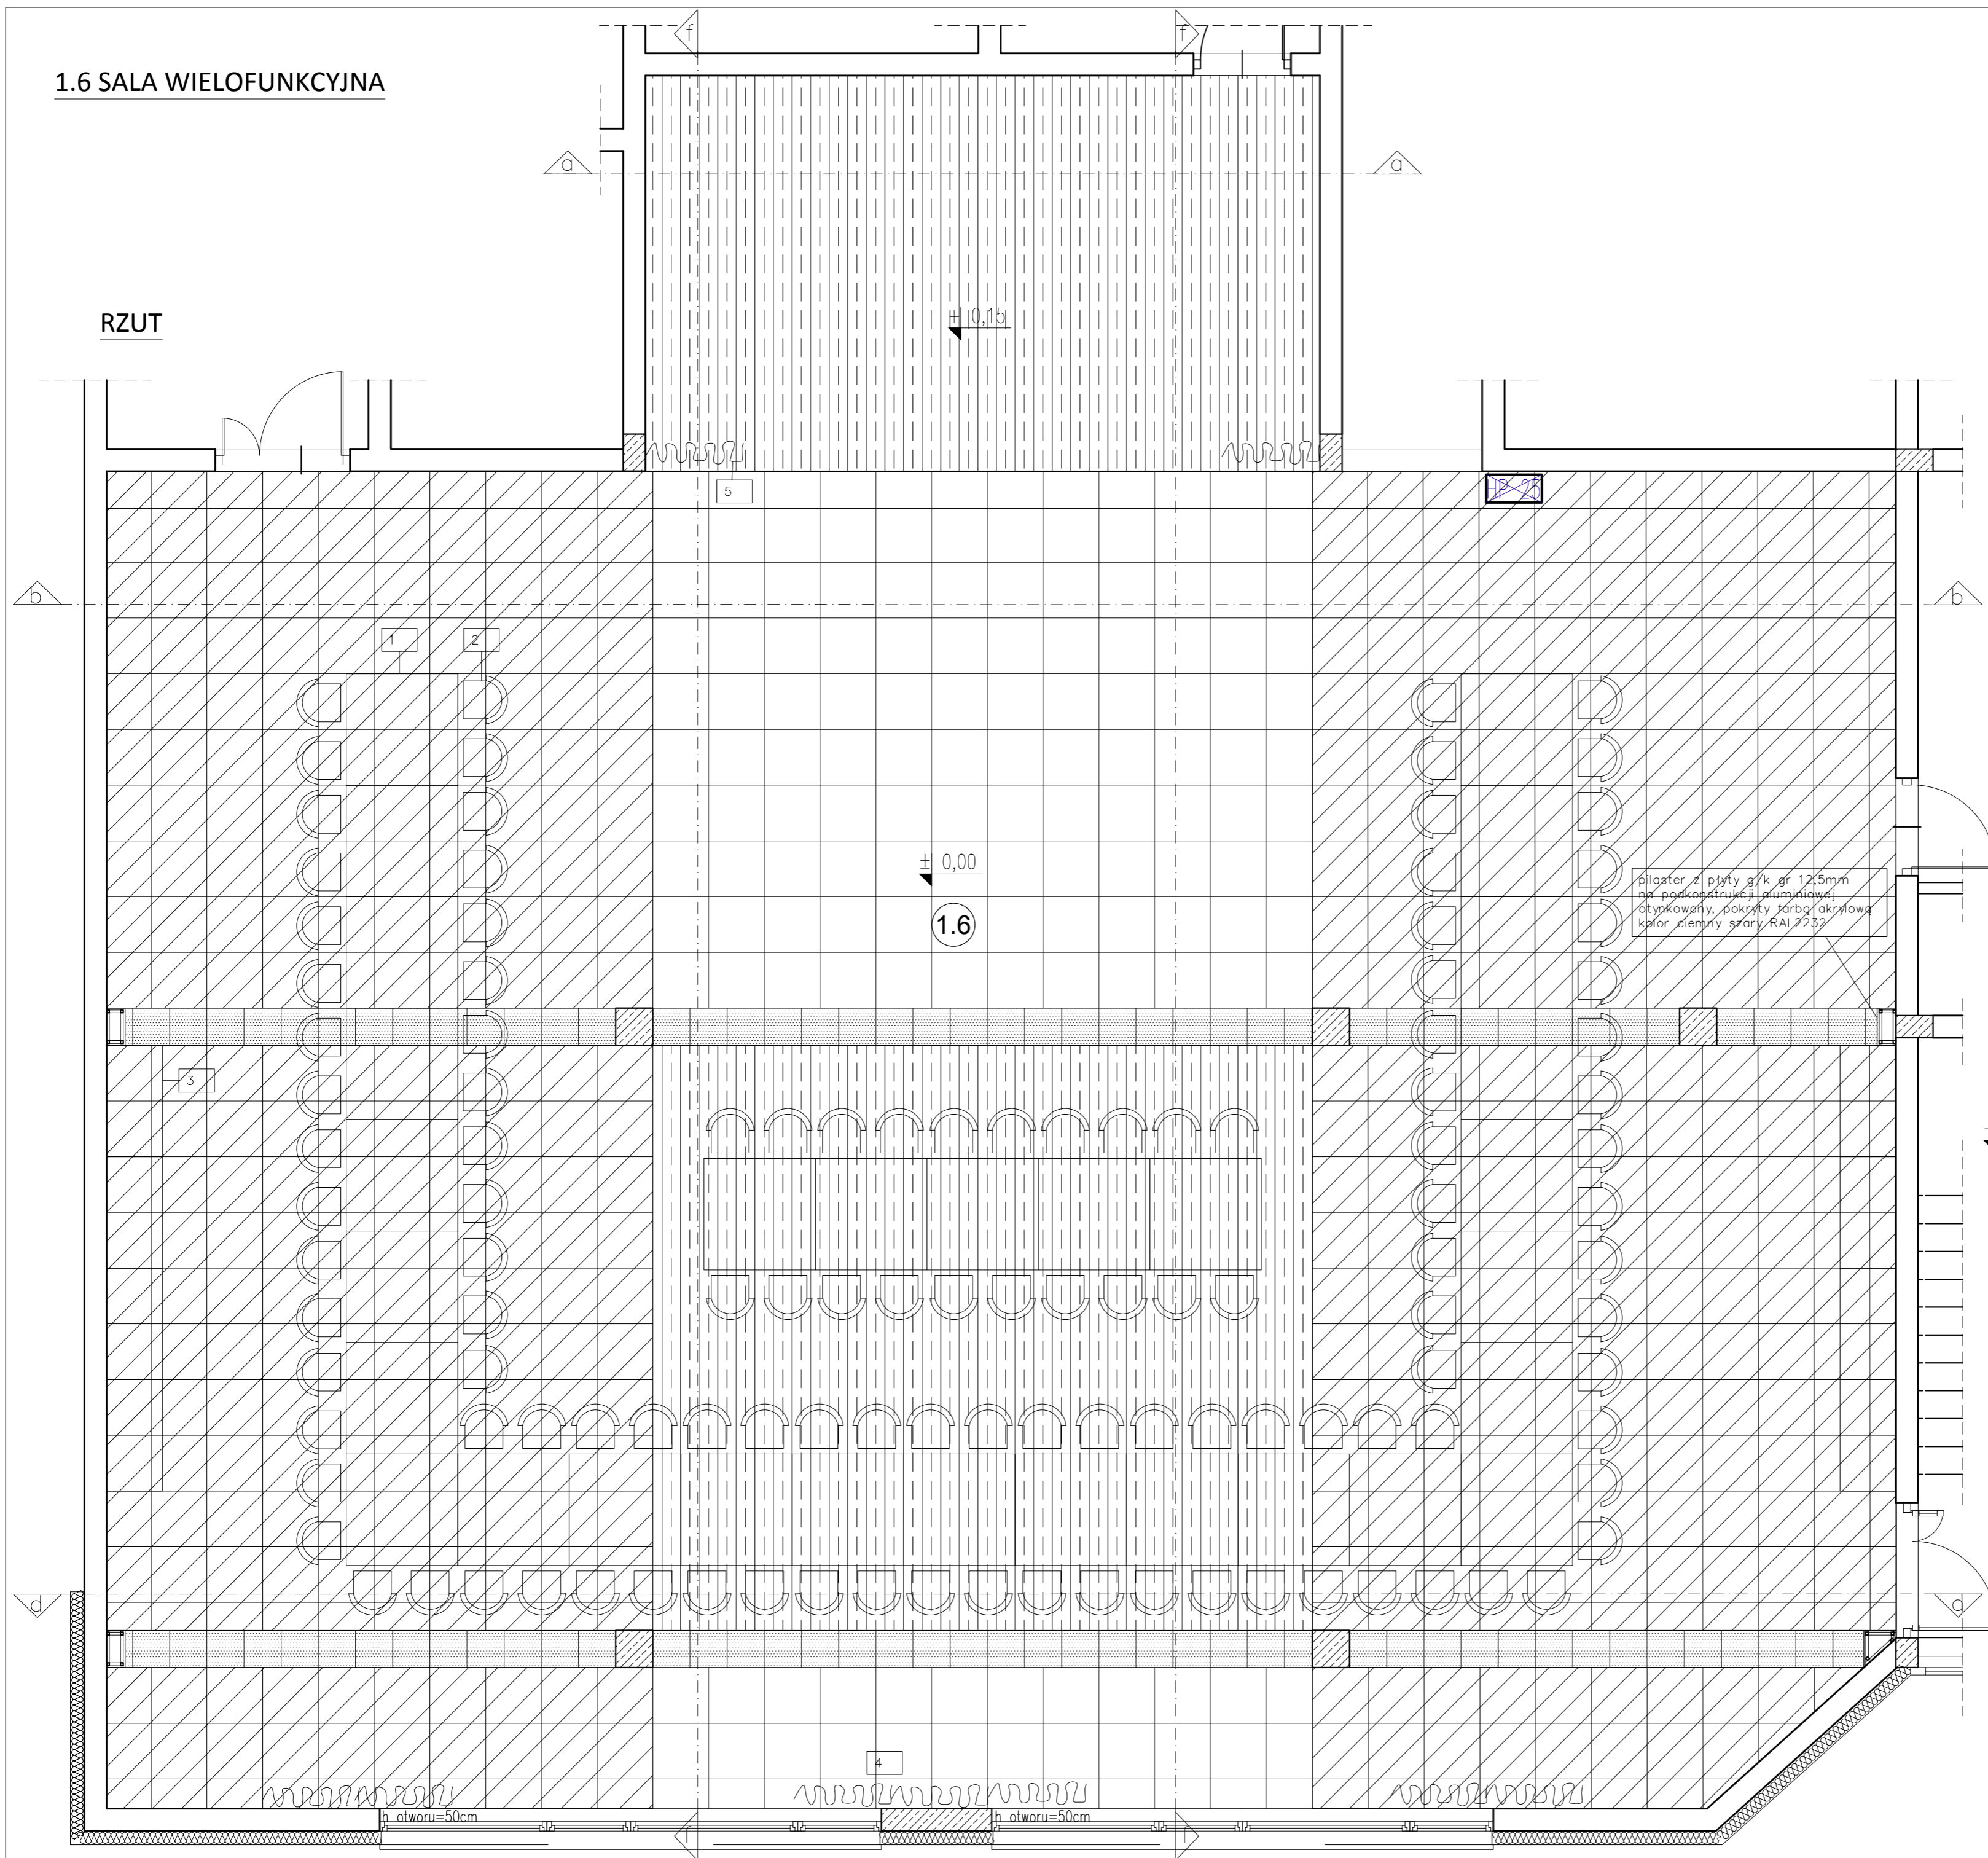

## ZESTAWIENIE WYPOSAŻENIA

1. STÓL BANKIETOWY SKŁADANY	60 szt.
blat płyta MDF, okleina kolor jesion, stelaż stalowy, kolor czarny 60x120cm	
2. KRZESŁO	120 szt.
stelaż metalowy chromowany, wysokość siedziska 43cm, wysokość oprącia 99cm, szerokość 43cm, siedzisko i oprącie tapicerowane – kolor obicia szary	
3. STÓL BUFETOWY SKŁADANY	8 szt.
blat płyta MDF, okleina kolor jesion, stelaż stalowy, kolor czarny 60x120cm	
4. ZASŁONA ŻAKARDOWA TRUDNOPALNA	4 szt.
zasłona żakardowa zaciemniająca z tkaniny trudnopalnej, gramatura 220g/m <sup>2</sup> długość 300cm, kolor szary	
5. KURTyna SCENICZNA	1 szt.
tkanina Trevia CS, włókno poliestrowe 100% o gramaturze 520g (m <sup>2</sup> ), trudno zapalna (B1), odporna na wybarwienia, kurczliwość i ścieranie( 100 000 cykli w skali Martindale) długość 2x500cm	
6. REFLEKTOR PUNKTOWY SCENICZNY	6 szt.
zaczepiany do podkonstrukcji z rur stalowych mocowanych do sufitu	
7. ŻYRANDOL WISZĄCY LED	5 szt.
krystalowy, plafon sufitowy chromowany okrągły, średnica 45 cm wys. 31cm	
6. KARNISZ ALUMINIOWY SUFITOWY	5 szt.
jednotorowy, długość 250 cm	
7. SZYNA KURTynOWA	1 szt.
z boczną prowadnicą liny i ręcznym napędem linowym długość 720cm	

## POSADZKI:

	gres polerowany, rektyfikowany, kolor ciemny szary, wymiary 40x40 cm fuga 1mm, kolor szary
	gres polerowany, rektyfikowany, kolor średni szary, wymiary 60x60 cm fuga 1mm, kolor szary
	gres polerowany, rektyfikowany, kolor jasny szary, wymiary 60x60 cm fuga 1mm, kolor szary
	parkiet przemysłowy jesion naturalny 8x23x160

Investor: Gminna Biblioteka Publiczna im. Andrzeja Luczczyka w Ludwinie Ludwin 52, 21-075 Ludwin	Nr rys.: 3
Jednostka projektowa: ECO Projekt Waldemar Paszkiewicz ul. Ulanów 22/49 Lublin 20-554 NIP 712-005-96-72, REGON 430337689	
Adres inwestycji: Ludwin 52, 21-075 Ludwin, jednostka ewidencyjna: 061002_2 Ludwin, obręb 061002_2.0011 Ludwin, nr dz. ewid.: 446/4	
Nazwa inwestycji: "Biblioteka Bramą Pojezierza Łęczyńskiego – Włodawskiego" – rozbudowa Gminnej Biblioteki Publicznej im. Andrzeja Luczczyka w Ludwinie	
Przedmiot: Parter – 1.6 Sala Wielofunkcyjna – rzut	Skala: 1:50
Kategoria obiektu budowlanego: IX	Faza: PROJEKT WYKONAWCZY