


Projekowana niweleta jezdni
Istniejąca niweleta jezdni

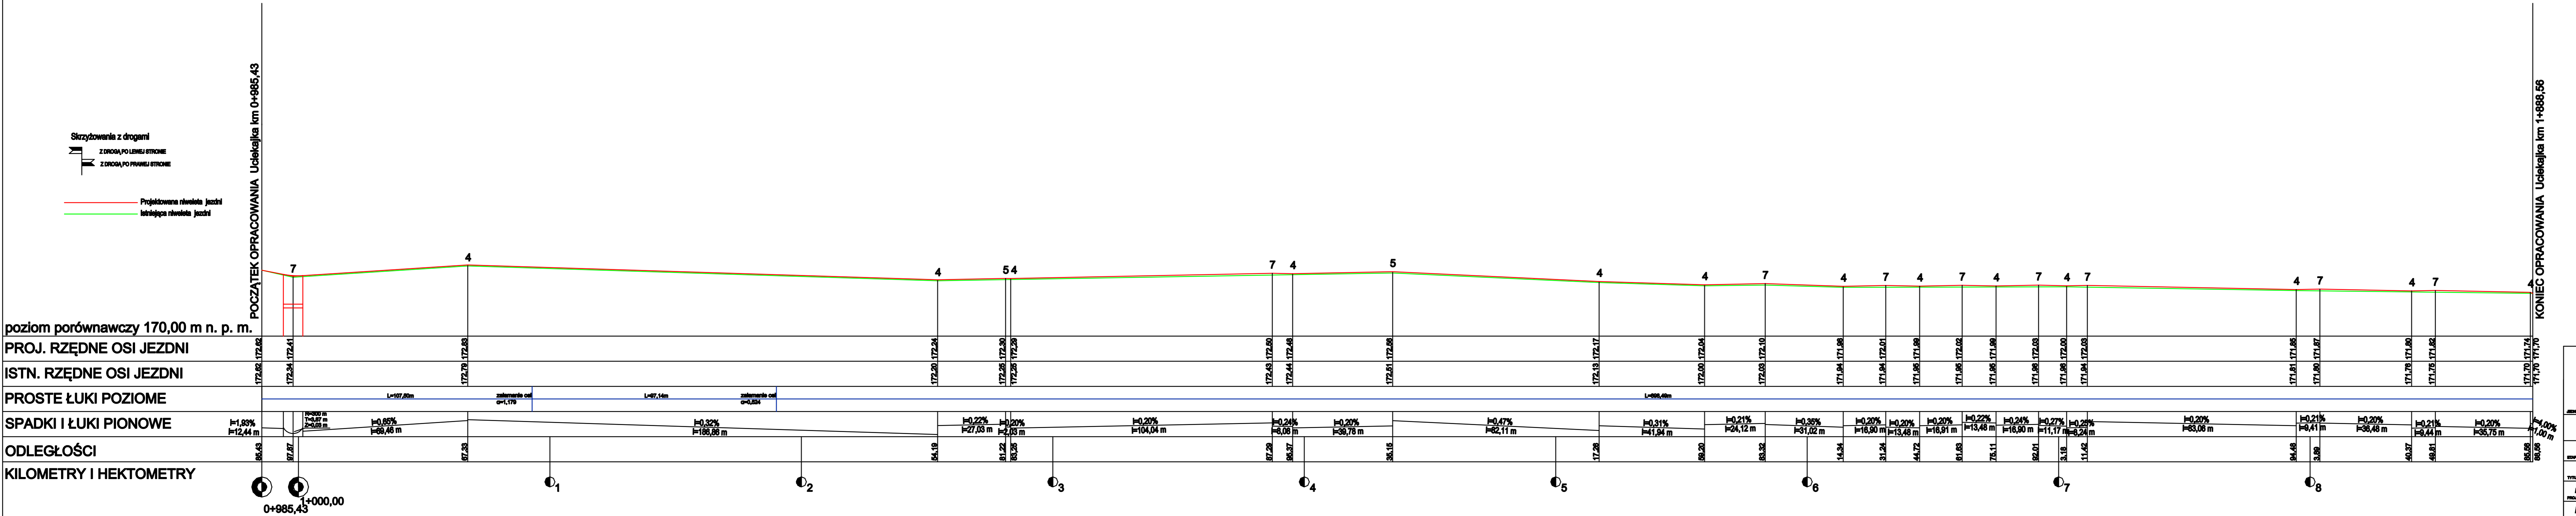

		Prace badawcze drogi gminnej nr 105162, od km rob 0+985,43 do km rob 1+888,56, na dz. 76, jedn. ew. 061002_2 Lublin, obr. 0018 - Uciekajka - etap 1	
WZKŁĘKIE PRAWA ZASTRZEŻONE PRZEMIA AUTORSKIM		Gmina Lublin 21 - 075 Lublin 51	
MATERIAŁY	DROGOWA	MP - 4	
PRZETARGOWE		Profil podłużny	
mgr inż. Paweł Chaba		LUB/0011/PWOD/13	1:100/1000
inż. Tomasz Ozimek		02.2019	02.2019